


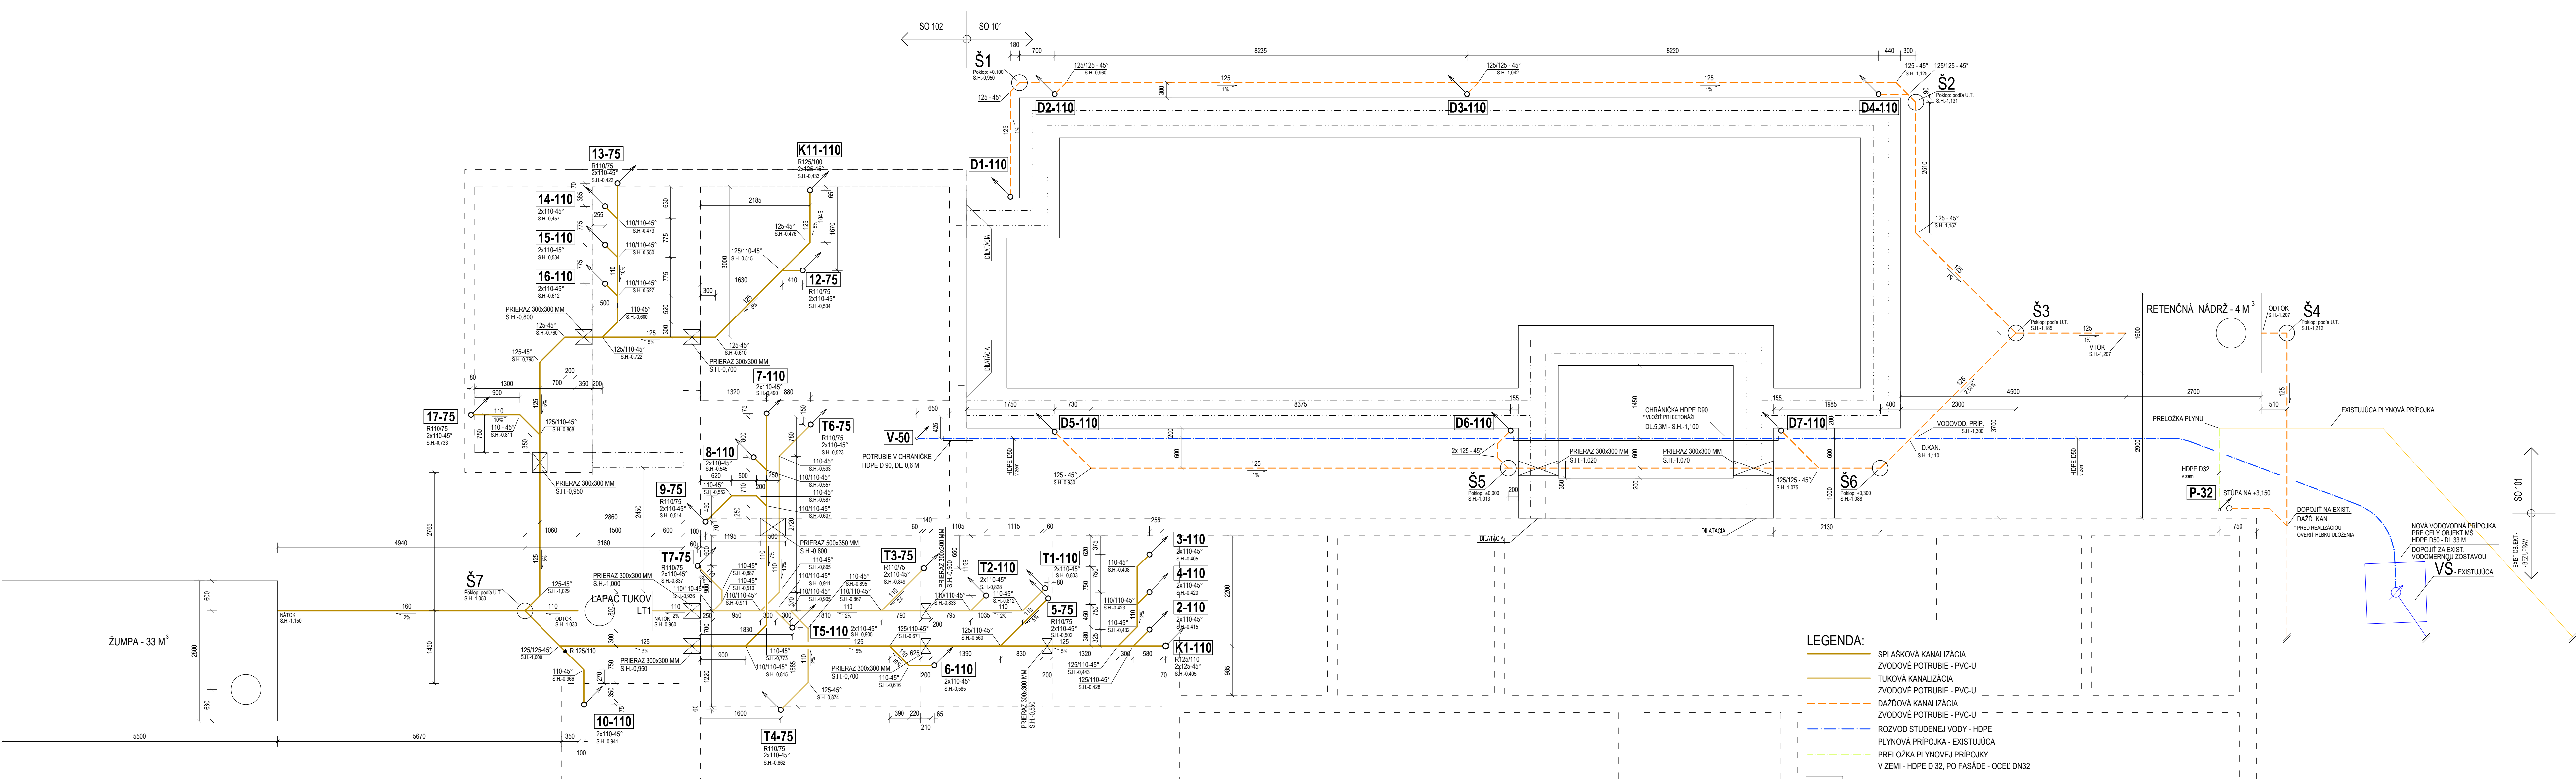

LEGENDA:

- SPLAŠKOVÁ KANALIZÁCIA
- ZVODOVÉ POTRUBIE - PVC-U
- TUKOVÁ KANALIZÁCIA
- ZVODOVÉ POTRUBIE - PVC-U
- DAŽDOVÁ KANALIZÁCIA
- ZVODOVÉ POTRUBIE - PVC-U
- ROZVOD STUJENEJ VODY - HDPE
- PLYNOVÁ PRÍPOJKA - EXISTUJÚCA
- PRELOŽKA PLYNOVEJ PRÍPOJKY
- V ZEMI - HDPE D 32, PO FASÁDE - OCEĽ DN32

- K1-110** ODPADOVÉ POTRUBIE VNÚTORNEJ KANALIZÁCIE - ODVETRANÉ
- 5-75** ODPADOVÉ POTRUBIE VNÚTORNEJ KANALIZÁCIE - NEODVETRANÉ
- T1-110** STÚPACIE POTRUBIE VNÚTORNEHO VODOVODU
- V** STÚPACIE POTRUBIE VNÚTORNEHO VODOVODU
- P-32** STÚPACIE POTRUBIE PLYNOVEJ PRÍPOJKY

Š1-7 REVÍZNA KANALIZAČNÁ ŠACHTA

Vedúci projektant:		Zodp. projektant:		Vypracoval:					
Ing. M. KOVAL'		Ing. Z. ŠLOŠÁROVÁ		Ing. M. MATOŠOVÁ					
Stavebník: OBEČNÝ ÚRAD L'UBOVEC									
Stavba: PRÍSTAVBA MATERSKEJ ŠKOLY V OBCI L'UBOVEC						A4:		10 A4	
						Dátum:		05 / 2023	
						Stupeň:		DUR+DSR	
						Mierka:		1:50	
Časť:		ZDRAVOTECHNIKA				Paré:		Výkres č.:	
Výkres:		PÔDORYS ZÁKLADOV						2	