


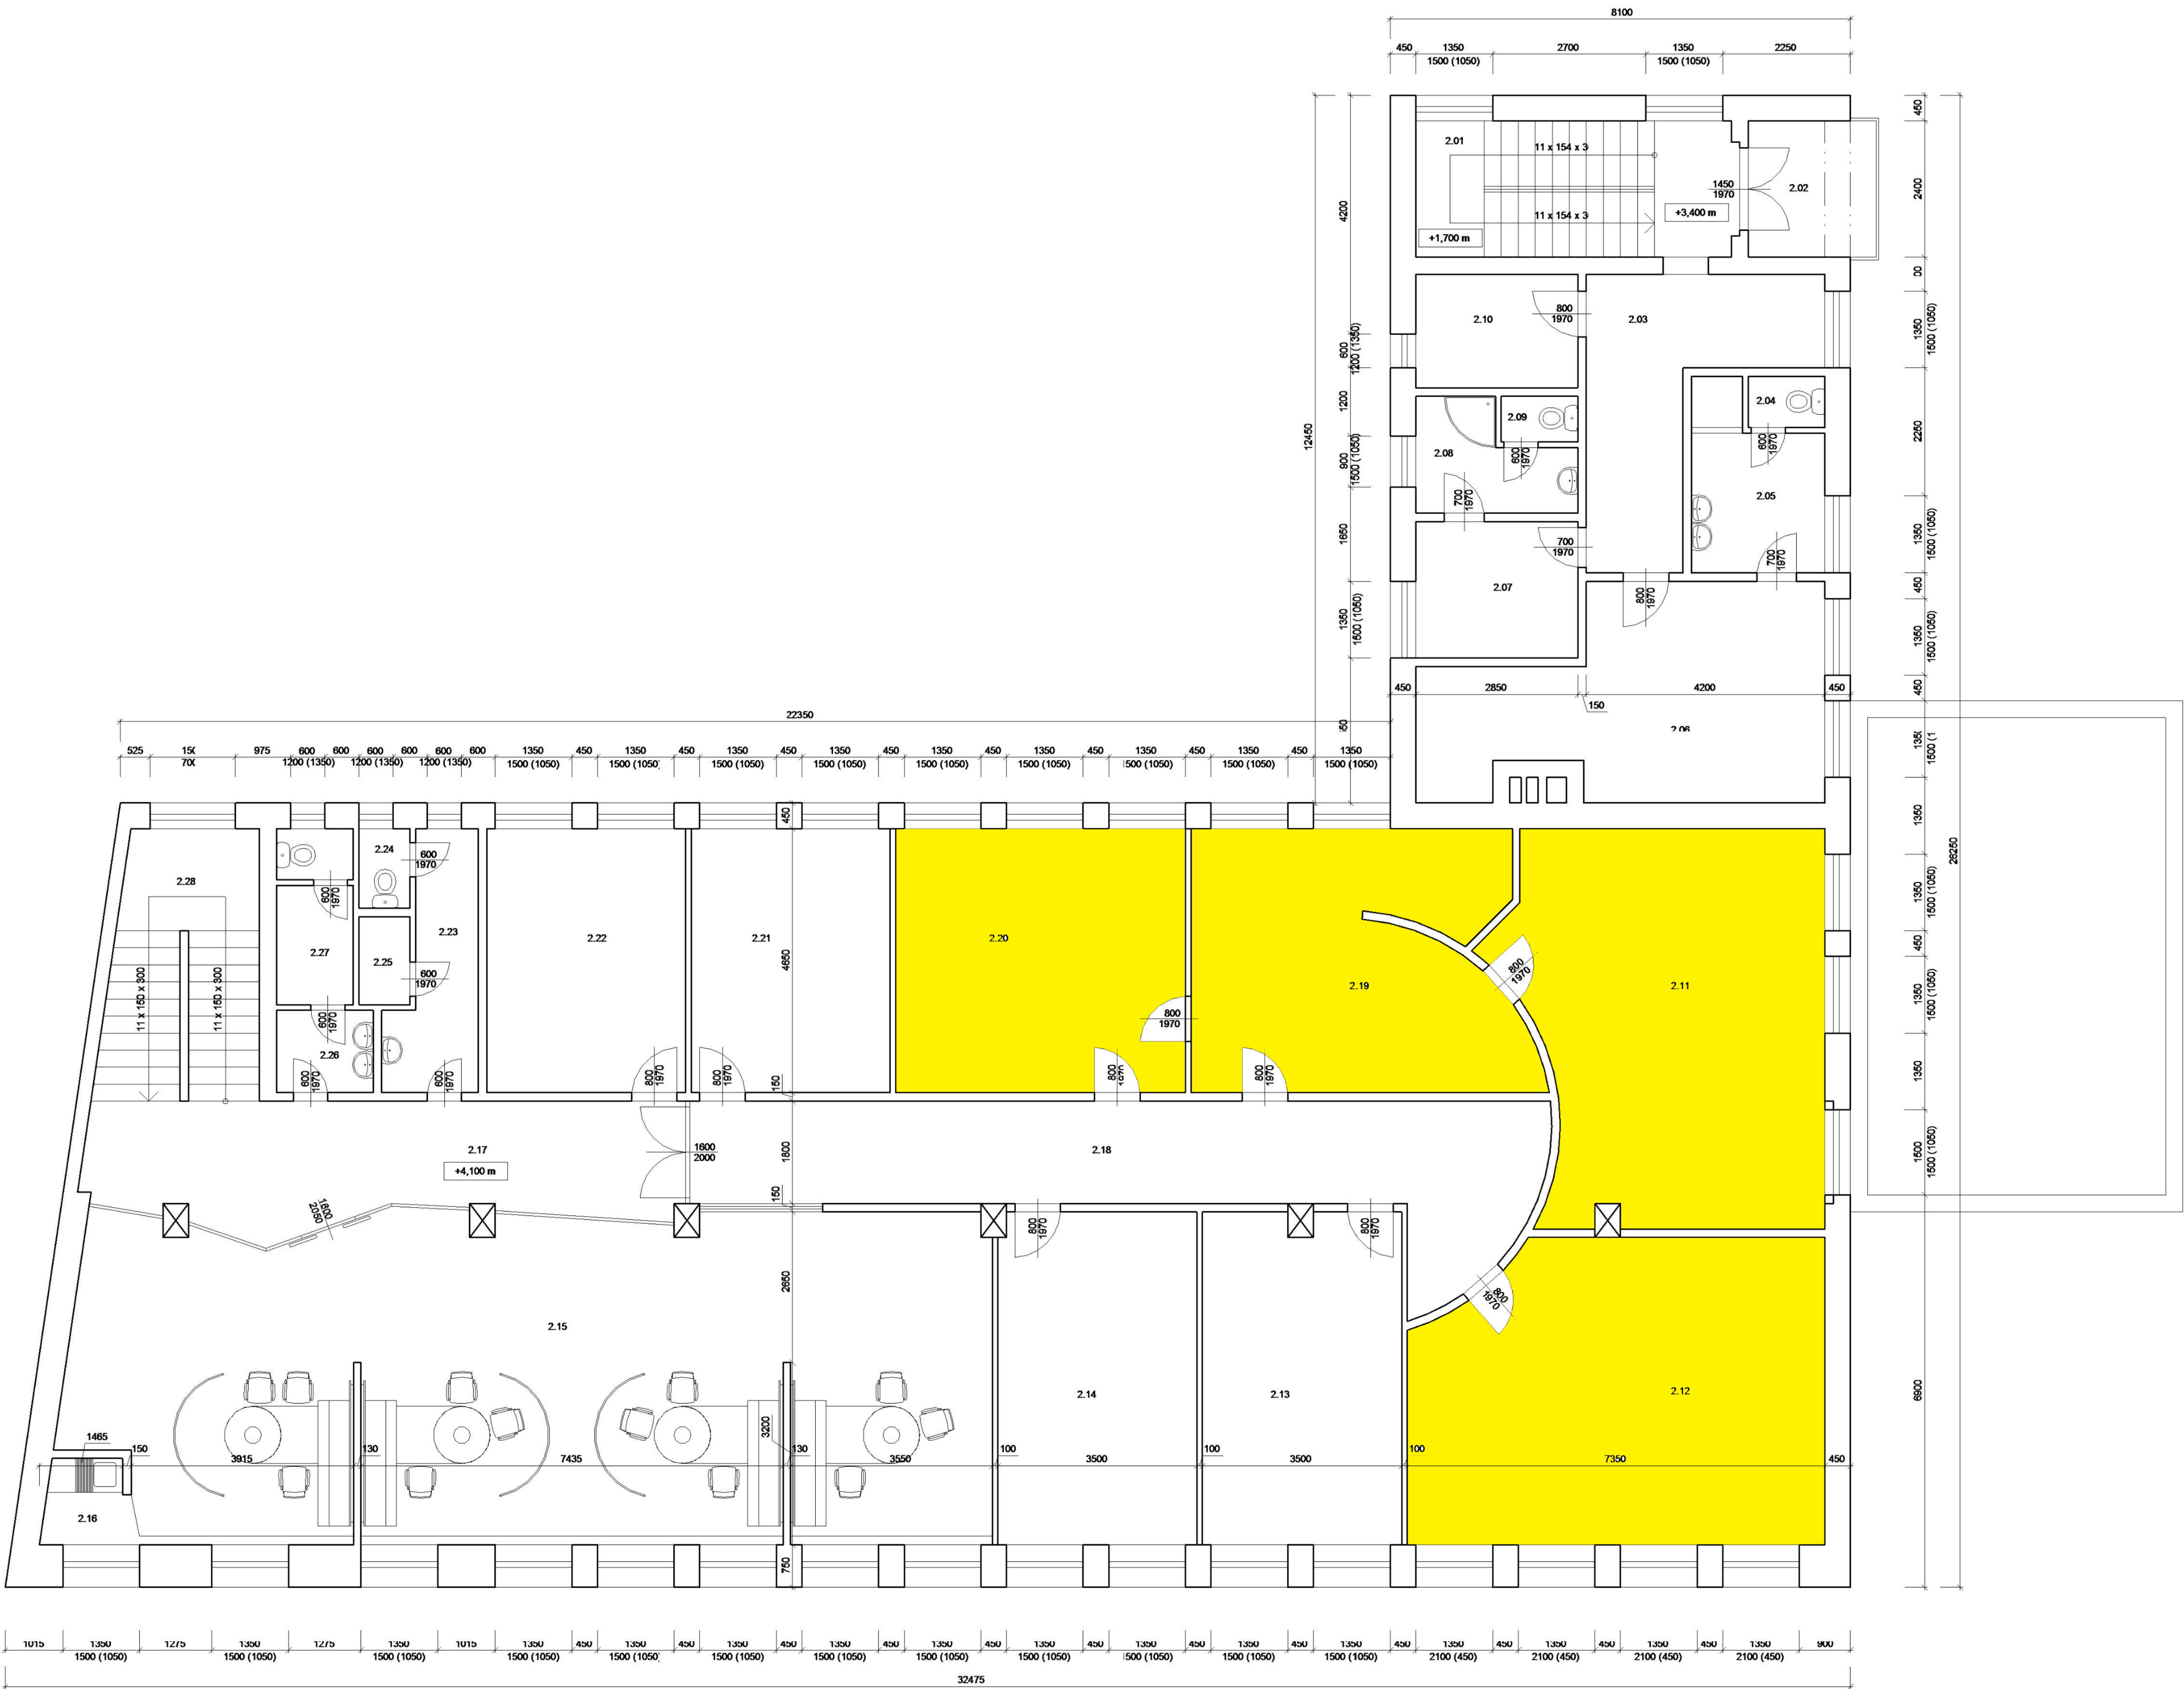

Legenda miestností:

Č.M	Názov miestnosti	Plocha m2	Podlahy
2.01	Schodisko	17,47	Teraco
2.02	Balkón	5,28	Keramická
2.03	Chodba	13,29	Granitogres
2.04	WC ženy	1,22	Granitogres
2.05	Kúpeľňa ženy	6,86	Granitogres
2.06	Šatňa ženy	22,39	Granitogres
2.07	Šatňa muži	6,84	Granitogres
2.08	Umyvárka muži	4,54	Granitogres
2.09	WC muži	1,08	Granitogres
2.10	Sklad	5,70	Keramická
2.11	Kancelária	36,10	Laminátová
2.12	Kancelária	37,60	Laminátová
2.13	Kancelária FP	20,67	Laminátová
2.14	Kancelária FP	20,80	Laminátová
2.15	Hala	89,98	Keramická
2.16	Kuchynka	2,18	Keramická
2.17	Chodba	21,57	Keramická
2.18	Chodba	30,20	Textil
2.19	Kancelária	25,90	Laminátová
2.20	Kancelária	24,32	Laminátová
2.21	Zasadačka	17,80	Granitogres
2.22	Server	17,80	Granitogres
2.23	Umyvárka ženy	8,12	Keramická
2.24	WC ženy	1,31	Keramická
2.25	Upratovačka	1,31	Keramická
2.26	Umyvárka muži	2,50	Keramická
2.27	WC muži	4,11	Keramická
2.28	Schodisko	12,50	Teraco
Spolu		459,24	

Humenné VÚB a.s. pobočka	TRACOVAL:	MATÚŠ DORIČKO
	ÁTUM:	31.07.2014
	DEMAT:	4x A4
	VERZIA:	1:100
	bah výkresu:	Pôdorys 2.N.P