

ZMLUVA O BUDÚCEJ ZMLUVE O ZRIADENÍ VECNÝCH BREMIEN

uzatvorená podľa § 289 a nasl. zákona č. 513/1991 Zb. Obchodný zákonník v znení neskorších predpisov
(ďalej len „zmluva“)

ev. č. budúceho oprávneného: 231816-121771768-ZBZ_VB

1. ZMLUVNÉ STRANY

Obec Drietoma

Sídlo: Drietoma 29, 913 03, Drietoma
Zastúpená: Jaroslav Mego - starosta
IČO: 00311529

(ďalej len „Budúci povinný“)

a

Západoslovenská distribučná, a.s.

Sídlo: Čulenova 6, 816 47 Bratislava
Zapísaná v: Obchodný register Mestského súdu Bratislava III
oddiel: Sa, vložka číslo: 3879/B
Zastúpená: Ing. Miloš Karas – vedúci úseku riadenia investícií
na základe poverenia č. 00485-URI-POIN zo dňa 27.06.2022
Ing. Xénia Albertová – vedúca riadenia vlastníckych vzťahov
na základe poverenia č. 00485-URI-POIN zo dňa 27.06.2022
IČO: 36 361 518
IČ DPH: SK2022189048
IBAN: SK59 1100 0000 0026 2610 6826

(ďalej len „Budúci oprávnený“)

(Budúci povinný a Budúci oprávnený ďalej spoločne len „Zmluvné strany“)

2. ÚVODNÉ USTANOVENIA

1. Budúci povinný je výlučným vlastníkom, v spoluvlastníckom podiele 1/1 k celku, nasledovných nehnuteľností – pozemkov:

Parcelné číslo	Register KN	LV č.	Výmera v m2	Druh pozemku	Katastrálne územie	Obec	Okres
3313/1	C	1	2459	Zastavaná plocha a nádvorie	Drietoma	Drietoma	Trenčín

(ďalej len „Budúca zaťažaná nehnuteľnosť“). Kópia listu vlastníctva tvorí prílohu tejto zmluvy a je neoddeliteľnou súčasťou tejto zmluvy.

2. Budúci oprávnený je držiteľom povolenia na podnikanie v elektroenergetike v rozsahu distribúcia elektriny vydaného rozhodnutím Úradu pre reguláciu sieťových odvetví (ďalej len „Povolenie“) a zabezpečuje prevádzkovanie distribučnej sústavy na vymedzenom území, na ktorom sa nachádza aj Budúca zaťažaná nehnuteľnosť.
3. Budúci oprávnený je investorom stavby s názvom „TN_Drietoma, Poleková, NNK“ (ďalej len „Plánovaná stavba“), v rámci ktorej vybuduje na vlastné náklady a nebezpečenstvo elektroenergetické stavby a zariadenia distribučnej sústavy.
4. V rámci Plánovanej stavby bude na časti Budúcej zaťaženej nehnuteľnosti v rozsahu vyznačenom vo výkrese č. 2.2., číslo zákazky L13.0701.18.0013 zo dňa 12/2021, ktorý je súčasťou projektovej dokumentácie Plánovanej stavby (ďalej len „Predbežný plán“) umiestnené
 - a) podzemné káblové NN (1 kV) vedenie,vrátane zariadení súvisiacich a potrebných na ich prevádzku, t.j. najmä chráničky, optické vedenie, uzemnenie,

a pod., (ďalej len „Elektroenergetické zariadenia“).

5. Predbežný plán bude pre účely zmluvy o zriadení vecných bremien upresnený geometrickým plánom na zameranie vecných bremien (ďalej len „Geometrický plán“), ktorý bude vyhotovený spôsobom uvedeným v čl. 5., ods. 3. tejto zmluvy.

3. PREDMET ZMLUVY

1. Touto zmluvou sa Budúci povinný zaväzuje, že do 15 kalendárnych dní odo dňa obdržania písomnej výzvy Budúceho oprávneného doručenej Budúcemu povinnému v lehote uvedenej v čl. 4. tejto zmluvy, uzavrie s Budúcim oprávneným zmluvu o zriadení vecných bremien, predmetom ktorej bude zriadenie vecných bremien na Budúcej zaťaženej nehnuteľnosti v prospech Budúceho oprávneného v znení určenom podľa čl. 5. tejto zmluvy (ďalej len „Zmluva o zriadení vecných bremien“).

4. VÝZVA NA UZATVORENIE ZMLUVY O ZRIADENÍ VECNÝCH BREMIEN

1. Budúci oprávnený je oprávnený vyzvať Budúceho povinného na uzatvorenie Zmluvy o zriadení vecných bremien písomnou výzvou kedykoľvek po nadobudnutí platnosti a účinnosti tejto zmluvy, najneskôr do uplynutia 6 mesiacov po dni nadobudnutia právoplatnosti kolaudačného rozhodnutia povoľujúceho užívanie Elektroenergetických zariadení (ďalej len „Kolaudačné rozhodnutie“).
2. Výzva na uzatvorenie Zmluvy o zriadení vecných bremien a akákoľvek korešpondencia s ňou spojená musí byť zaslaná doporučenou zásielkou na adresu Budúceho povinného uvedenú v čl. 1. tejto zmluvy, alebo na inú adresu, ktorú Budúci povinný Budúcemu oprávnenému písomne na tento účel oznámi.
3. Prílohou výzvy na uzatvorenie Zmluvy o zriadení vecných bremien bude návrh Zmluvy o zriadení vecných bremien vypracovaný v súlade s touto zmluvou a kópia časti Geometrického plánu týkajúca sa Budúcej zaťaženej nehnuteľnosti.
4. Výzva na uzatvorenie Zmluvy o zriadení vecných bremien sa bude považovať za doručení aj v prípade ak sa vráti Budúcemu oprávnenému ako nedoručená, alebo v prípade odmietnutia jej prevzatia Budúcim povinným.

5. ZMLUVA O ZRIADENÍ VECNÝCH BREMIEN

1. Budúci povinný je povinný uzavrieť s Budúcim oprávneným Zmluvu o zriadení vecných bremien, predmetom ktorej bude zriadenie vecných bremien in personam v prospech Budúceho oprávneného spočívajúcich v povinnosti Budúceho povinného strpieť na Budúcej zaťaženej nehnuteľnosti v rozsahu vyznačenom v Geometrickom pláne, ktorý bude vyhotovený spôsobom uvedeným čl. 5., ods. 3. tejto zmluvy:
 - a) zriadenie a uloženie Elektroenergetických zariadení;
 - b) užívanie, prevádzkovanie, údržbu, opravy, úpravy, rekonštrukcie, modernizácie a akékoľvek iné stavebné úpravy Elektroenergetických zariadení a ich odstránenie;(ďalej len „Vecné bremená“), za podmienok ďalej dohodnutých v Zmluve o zriadení vecných bremien.
2. Vecné bremená budú zriadené **na dobu neurčitú**.
3. Vypracovanie Geometrického plánu zabezpečí na vlastné náklady Budúci oprávnený po vybudovaní Elektroenergetických zariadení. Rozsah Vecných bremien bude v Geometrickom pláne vyznačený ako koridor vecných bremien, ktorého šírka bude, so zohľadnením výmery ochranného pásma Elektroenergetických zariadení podľa § 43 zákona č. 251/2012 Z. z. o energetike a o zmene a doplnení niektorých zákonov, 2 m. Na základe Geometrického plánu sa Zmluve o zriadení vecných bremien uvedú údaje o výmere zameraných Vecných bremien.
4. Jednorazová náhrada za zriadenie Vecných bremien bude v Zmluve o zriadení vecných bremien určená ako spoločná odplata za zriadenie všetkých Vecných bremien podľa čl. 5., ods. 1. tejto zmluvy vo výške **7,50 €,** slovom : **sedem Euro aj päťdesiat centov**, za 1 m² výmery Vecných bremien, ktorá bude vymedzená Geometrickým plánom vyhotoveným spôsobom uvedeným v čl. 5., ods. 3. tejto zmluvy.
5. Jednorazovú náhradu Budúci oprávnený zaplatí Budúcemu povinnému na základe Zmluvy o zriadení vecných bremien, ktorú Zmluvné strany uzatvoria v súlade s podmienkami dohodnutými v tejto zmluve.
6. Ak Budúci povinný nesplní záväzok uzavrieť Zmluvu o zriadení vecných bremien na základe výzvy Budúceho oprávneného vykonanej v súlade s čl. 4. tejto zmluvy, môže Budúci oprávnený požadovať, aby obsah Zmluvy o zriadení vecných bremien určil súd alebo môže požadovať náhradu škody mu spôsobenej porušením záväzku Budúceho povinného uzavrieť Zmluvu o zriadení vecných bremien.
7. Zmluvné strany sa dohodli, že uzatvorením Zmluvy o zriadení vecných bremien v súlade s podmienkami dohodnutými v tejto zmluve, budú vysporiadané všetky nároky Budúceho povinného vyplývajúce zo zriadenia Vecných bremien, vrátane nárokov Budúceho povinného na jednorazovú náhradu za zriadenie zákonných vecných bremien, nútené obmedzenie užívania Budúcej zaťaženej nehnuteľnosti a nútené obmedzenie užívania

Budúcej zaťaženej nehnuteľnosti Budúcim povinným v ochrannom pásme Elektroenergetických zariadení podľa § 11 zákona č. 251/2012 Z. z. o energetike a o zmene a doplnení niektorých zákonov. Zmluvné strany sa súčasne dohodli, že si Budúci povinný nebude uplatňovať žiadne ďalšie nároky voči Budúcemu oprávnenému, okrem nárokov dohodnutých v tejto zmluve.

6. VYHLÁSENIA A POVINNOSTI ZMLUVNÝCH STRÁN

1. Budúci povinný vyhlasuje, že:
 - a) je oprávnený samostatne nakladať s Budúcou zaťaženou nehnuteľnosťou v celom rozsahu potrebnom pre platné uzavretie tejto zmluvy,
 - b) nie sú podané žiadne návrhy na vklad akýchkoľvek práv k Budúcej zaťaženej nehnuteľnosti do katastra nehnuteľností a neexistujú žiadne faktické alebo právne prekážky, ktoré by bránili uzavrieť túto zmluvu,
 - c) Budúcu zaťaženú nehnuteľnosť nadobudol v súlade s platnými právnymi predpismi Slovenskej republiky a žiadna tretia osoba si neuplatňuje a ani nemôže uplatňovať akékoľvek nároky k Budúcej zaťaženej nehnuteľnosti,
 - d) nie je účastníkom žiadneho súdneho alebo iného sporu týkajúceho sa resp. súvisiaceho s Budúcou zaťaženou nehnuteľnosťou.
2. Zaťaženie Budúcej zaťaženej nehnuteľnosti bolo schválené Obecným zastupiteľstvom na zasadnutí dňa 24.06.2024. Kópia výpisu z uznesenia Obecného zastupiteľstva číslo 53/2024 tvorí prílohu tejto zmluvy a je neoddeliteľnou súčasťou tejto zmluvy.
3. Budúci povinný sa zaväzuje, že až do okamihu splnenia alebo zániku všetkých povinností vyplývajúcich z tejto zmluvy sa zdrží akéhokoľvek konania, ktoré by bránilo alebo znemožnilo uzatvorenie Zmluvy o zriadení vecných bremien v zmysle tejto zmluvy alebo výkonu práv zodpovedajúcich Vecným bremenám Budúcim oprávneným. Budúci povinný sa najmä zaväzuje, že Budúcu zaťaženú nehnuteľnosť, ani jej časť, ktorá má byť zaťažená Vecnými bremenami:
 - a) neprevedie do vlastníctva inej osoby bez súhlasu Budúceho oprávneného, a ani
 - b) ju nezaťaží právom tretích osôb, ktoré by znemožnilo vykonávať práva zodpovedajúce Vecným bremenám Budúcim oprávneným.
4. Zmluvné strany sa dohodli, že si navzájom poskytnú všetku súčinnosť nevyhnutne potrebnú v súvislosti s uzavretím a plnením tejto zmluvy.
5. Budúci povinný berie na vedomie, že so zriadením a uložením Elektroenergetických zariadení podľa § 43 zákona č. 251/2012 Z. z. o energetike a o zmene a doplnení niektorých zákonov, vzniká ochranné pásmo Elektroenergetických zariadení.
6. Budúci povinný berie na vedomie, že zriadením a uložením Elektroenergetických zariadení vznikne Budúcemu oprávnenému podľa § 11 ods. 1 písm. a) zákona č. 251/2012 Z. z. o energetike a o zmene a doplnení niektorých zákonov právo vstupovať na Budúcu zaťaženú nehnuteľnosť v rozsahu a spôsobom nevyhnutným na výkon povolenej činnosti.
7. Zmluvné strany sa dohodli, že Budúci oprávnený bude môcť umiestňovať na Budúcu zaťaženú nehnuteľnosť ďalšie Elektroenergetické zariadenia alebo vykonávať údržbu, opravy, úpravy, rekonštrukcie, modernizácie a akékoľvek iné stavebné úpravy Elektroenergetických zariadení ako aj ďalších Elektroenergetických zariadení na Budúcej zaťaženej nehnuteľnosti v rámci koridoru vecných bremien určeného Geometrickým plánom, bez náhrady za strpenie umiestnenia ďalšieho Elektroenergetického zariadenia v rámci koridoru vecných bremien na Budúcej zaťaženej nehnuteľnosti, ak nedôjde k takej stavebnej úprave, ktorá sa môže dotknúť existujúcich stavieb Budúceho povinného.

7. UMOŽNENIE STAVEBNÉHO UŽÍVANIA

1. Budúci povinný týmto prenecháva časť Budúcej zaťaženej nehnuteľnosti, ktorá má byť zaťažená Vecnými bremenami, Budúcemu oprávnenému, aby ju Budúci oprávnený v rozsahu určenom Predbežným plánom dočasne po dobu odo dňa nadobudnutia platnosti a účinnosti tejto zmluvy do dňa vzniku Vecných bremien podľa Zmluvy o zriadení vecných bremien, ktorá bude uzavretá Zmluvnými stranami na základe tejto zmluvy, užíval na umiestnenie, výstavbu a užívanie Elektroenergetických zariadení, a udeľuje svoj výslovný súhlas s takýmto užívaním a zmenami na časti Budúcej zaťaženej nehnuteľnosti pre účely územného konania, stavebného konania a kolaudačného konania.

8. PREVOD A PRECHOD PRÁV A POVINNOSTÍ

1. Budúci povinný nie je oprávnený postúpiť práva a povinnosti z tejto zmluvy na inú osobu bez súhlasu Budúceho oprávneného. Touto zmluvou sú viazaní všetci právni nástupcovia Budúceho povinného.

9. ZÁVEREČNÉ USTANOVENIA

1. Táto zmluva nadobúda platnosť a účinnosť dňom jej podpísania Zmluvnými stranami. Ak je však ktorákoľvek zo Zmluvných strán povinná osoba podľa § 2 zákona č. 211/2000 Z. z. o slobodnom prístupe k informáciám a o zmene a doplnení niektorých zákonov (ďalej len „Zákon o slobode informácií“), táto zmluva nadobúda platnosť dňom jej podpísania Zmluvnými stranami a účinnosť dňom nasledujúcim po dni jej zverejnenia.
2. Zmluvné strany berú na vedomie, že Budúci povinný je povinná osoba podľa § 2 Zákona o slobode informácií. Budúci povinný ako povinná osoba podľa § 2 Zákona o slobode informácií zverejní túto zmluvu najneskôr do 30 kalendárnych dní odo dňa jej platnosti a doručí Budúcemu oprávnenému písomné potvrdenie o zverejnení tejto zmluvy do 10 kalendárnych dní odo dňa jej zverejnenia.
3. Neoddeliteľnou súčasťou tejto zmluvy sú:
Príloha č. 1: Kópia výpisu listu vlastníctva č. 1, kat. územie Drietoma
Príloha č. 2: Kópia časti Predbežného plánu výkres č. 2.2 z 03/2024
Príloha č. 3: Kópia výpisu z uznesenia Obecného zastupiteľstva číslo 53/2024 zo dňa 24.6.2024
4. Vzťahy zmluvných strán založené touto zmluvou, ktoré táto zmluva výslovne neupravuje, sa riadia príslušnými ustanoveniami Obchodného zákonníka a ostatných platných právnych predpisov Slovenskej republiky.
5. V prípade, že ktorékoľvek ustanovenie tejto zmluvy bude súdom alebo príslušným štátnym orgánom z akéhokoľvek dôvodu prehlásené za neplatné, nedostatočne určité alebo nevykonateľné, Zmluvné strany sa zaväzujú odstrániť dodatkom tejto zmluvy takúto neplatnosť, nedostatočnú určitosť alebo nevykonateľnosť takým spôsobom, aby bol zmysel tejto zmluvy naplnený.
6. Akékoľvek zmeny tejto zmluvy a jej príloh je možné vykonať výlučne na základe písomnej dohody Zmluvných strán formou písomných dodatkov podpísaných Zmluvnými stranami.
7. Táto zmluva je vyhotovená v 4 exemplároch rovnakej právnej sily, pričom po podpise tejto zmluvy Zmluvnými stranami Budúci povinný obdrží 1 vyhotovenie tejto zmluvy a Budúci oprávnený obdrží 3 vyhotovenia tejto zmluvy.
8. Zmluvné strany vyhlasujú, že ich zmluvná voľnosť nie je obmedzená, túto zmluvu uzatvorili na základe ich slobodnej vôle, táto zmluva nebola uzatvorená v tiesni a za nápadne nevýhodných podmienok, túto zmluvu si prečítali, jej obsahu rozumejú a na znak súhlasu ju podpisujú.
9. Osobné údaje, ktoré sú súčasťou tejto zmluvy, sú spracúvané v súlade s informáciami o ochrane osobných údajov, ktoré sú dostupné vždy v aktuálnom znení na www.zsdis.sk/GDPR.

Budúci povinný

V Drietome dňa 07.08.2024

podpis anonymizovaný

podpis :
meno : Jaroslav Mego
funkcia : starosta
Obec Drietoma



Budúci oprávnený

01-08-2024
V Bratislave dňa

podpis anonymizovaný

podpis :
meno : Ing. Miloš Karas
funkcia : vedúci úseku riadenia investícií
Západoslovenská distribučná, a.s.

podpis anonymizovaný

podpis :
meno : Ing. Xénia Albertová
funkcia : vedúca riadenia vlastníckych vzťahov
Západoslovenská distribučná, a.s.

Západoslovenská distribučná, a.s.
294
Čulenova 6, 816 47 Bratislava

VÝPIS Z KATASTRA NEHNUTEĽNOSTÍ

Okres : 309 Trenčín Dátum vyhotovenia : 31.7.2024
Obec : 505960 Drietoma Čas vyhotovenia : 14:59:09
Katastrálne územie : 813001 Údaje platné k : 29.7.2024 18:00:00

Výpis je nepoužiteľný na právne úkony
VÝPIS Z LISTU VLASTNÍCTVA č. 1

ČASŤ A: MAJETKOVÁ PODSTATA

Parcely registra „C“ evidované na katastrálnej mape

Počet parcelí: 237

Parcelné číslo	Výmera v m ²	Druh pozemku	Spôsob využívania pozemku	Druh chránenej nehnuteľnosti	Spoločná nehnuteľnosť	Umiestnenie pozemku	Druh právneho vzťahu
1	1172	Zastavaná plocha a nádvorie	16		1	1	
Iné údaje: Bez zápisu							
3/1	11254	Zastavaná plocha a nádvorie	18		1	1	
Iné údaje: Bez zápisu							
5/2	483	Zastavaná plocha a nádvorie	15		1	1	4
Iné údaje: Bez zápisu							
6	92	Záhraďa	4		1	1	
Iné údaje: Bez zápisu							
7/2	59	Záhraďa	4		1	1	
Iné údaje: Bez zápisu							
8/2	348	Záhraďa	4		1	1	
Iné údaje: Bez zápisu							
34/1	14426	Ostatná plocha	30		1	1	
Iné údaje: Bez zápisu							
34/2	108	Zastavaná plocha a nádvorie	16		1	1	
Iné údaje: Bez zápisu							
42	141	Ostatná plocha	37		1	1	
Iné údaje: Bez zápisu							
122/1	529	Ostatná plocha	37		1	1	
Iné údaje: Bez zápisu							
122/2	274	Záhraďa	4		1	1	
Iné údaje: Bez zápisu							
123	304	Záhraďa	4		1	1	
Iné údaje: Bez zápisu							
131	97	Ostatná plocha	37		1	1	
Iné údaje: Bez zápisu							
132/4	33	Záhraďa	4		1	1	
Iné údaje: Bez zápisu							

1 z 23

159/1	534	Ostatná plocha	37		1	1	
Iné údaje: Bez zápisu							
159/2	120	Ostatná plocha	37		1	1	
Iné údaje: Bez zápisu							
161/2	58	Záhraďa	4		1	1	
Iné údaje: Bez zápisu							
167/1	5606	Ostatná plocha	37		1	1	
Iné údaje: Bez zápisu							
173/6	127	Záhraďa	4		1	1	
Iné údaje: Bez zápisu							
306/2	4	Zastavaná plocha a nádvorie	22		1	1	
Iné údaje: Bez zápisu							
354/2	52	Ostatná plocha	37		1	1	
Iné údaje: Bez zápisu							
388	882	Zastavaná plocha a nádvorie	16		1	1	
Iné údaje: Bez zápisu							
389	3628	Záhraďa	4		1	1	
Iné údaje: Bez zápisu							
442	72	Záhraďa	4		1	1	
Iné údaje: Bez zápisu							
446/1	65	Ostatná plocha	37		1	1	
Iné údaje: Bez zápisu							
480/2	25	Zastavaná plocha a nádvorie	25		1	1	
Iné údaje: Bez zápisu							
481/3	98	Zastavaná plocha a nádvorie	22		1	1	
Iné údaje: Bez zápisu							
483	130	Ostatná plocha	37		1	1	
Iné údaje: Bez zápisu							
484/1	860	Zastavaná plocha a nádvorie	18		1	1	
Iné údaje: Bez zápisu							
484/2	337	Zastavaná plocha a nádvorie	22		1	1	
Iné údaje: Bez zápisu							
485	2	Zastavaná plocha a nádvorie	22		1	1	
Iné údaje: Bez zápisu							
486/1	1343	Zastavaná plocha a nádvorie	18		1	1	
Iné údaje: Bez zápisu							
486/2	23	Zastavaná plocha a nádvorie	25		1	1	
Iné údaje: Bez zápisu							
487	456	Ostatná plocha	37		1	1	

2 z 23

Iné údaje: Bez zápisu							
535	1392	Záhraďa	4		1	1	
Iné údaje: Bez zápisu							
536	424	Zastavaná plocha a nádvorie	15		1	1	
Iné údaje: Bez zápisu							
537/1	506	Zastavaná plocha a nádvorie	22		1	1	
Iné údaje: Bez zápisu							
565	32	Ostatná plocha	37		1	1	
Iné údaje: Bez zápisu							
566	168	Ostatná plocha	37		1	1	
Iné údaje: Bez zápisu							
572/1	277	Zastavaná plocha a nádvorie	16		1	1	
Iné údaje: Bez zápisu							
576/1	809	Ostatná plocha	37		1	1	
Iné údaje: Bez zápisu							
576/2	141	Zastavaná plocha a nádvorie	16		1	1	
Iné údaje: Bez zápisu							
731/4	85	Zastavaná plocha a nádvorie	22		1	1	
Iné údaje: Bez zápisu							
771/4	671	Zastavaná plocha a nádvorie	22		1	1	
Iné údaje: Bez zápisu							
974	4624	Trvalý trávny porast	7		1	2	
Iné údaje: Bez zápisu							
975	7098	Trvalý trávny porast	7		1	2	
Iné údaje: Bez zápisu							
1009	36	Zastavaná plocha a nádvorie	18	101	1	2	
Iné údaje: Bez zápisu							
1296/1	5858	Trvalý trávny porast	7	101	1	2	
Iné údaje: Bez zápisu							
1300	2525	Trvalý trávny porast	7	101	1	2	
Iné údaje: Bez zápisu							
2326/4	109	Zastavaná plocha a nádvorie	22	101	1	2	
Iné údaje: Bez zápisu							
2974/6	178	Zastavaná plocha a nádvorie	22		1	1	
Iné údaje: Bez zápisu							
2974/16	9	Zastavaná plocha a nádvorie	18		1	1	

3 z 23

Iné údaje: Bez zápisu							
3005/4	59	Orná pôda	1		1	2	
Iné údaje: Bez zápisu							
3005/27	187	Orná pôda	1		1	2	
Iné údaje: Bez zápisu							
3005/28	79	Orná pôda	1		1	2	
Iné údaje: Bez zápisu							
3005/29	64	Orná pôda	1		1	2	
Iné údaje: Bez zápisu							
3005/30	41	Orná pôda	1		1	2	
Iné údaje: Bez zápisu							
3024/2	914	Zastavaná plocha a nádvorie	22		1	1	
Iné údaje: Bez zápisu							
3076	840	Zastavaná plocha a nádvorie	15		1	1	
Iné údaje: Bez zápisu							
3091/2	2347	Orná pôda	1		1	1	
Iné údaje: Bez zápisu							
3091/4	631	Ostatná plocha	37		1	1	
Iné údaje: Bez zápisu							
3100/1	27496	Zastavaná plocha a nádvorie	18		1	1	
Iné údaje: Bez zápisu							
3100/2	3584	Zastavaná plocha a nádvorie	16		1	1	
Iné údaje: Bez zápisu							
3117/3	92	Zastavaná plocha a nádvorie	22		1	1	
Iné údaje: Bez zápisu							
3118/2	40	Ostatná plocha	37		1	1	
Iné údaje: Bez zápisu							
3130/2	210	Záhraďa	4		1	1	
Iné údaje: Bez zápisu							
3130/4	199	Záhraďa	4		1	1	
Iné údaje: Bez zápisu							
3130/5	1267	Ostatná plocha	37		1	1	
Iné údaje: Bez zápisu							
3130/6	2169	Ostatná plocha	37		1	1	
Iné údaje: Bez zápisu							
3130/9	13	Záhraďa	4		1	1	
Iné údaje: Bez zápisu							
3130/11	36	Zastavaná plocha a nádvorie	18		1	1	
Iné údaje: Bez zápisu							
3130/12	34	Zastavaná plocha a nádvorie	18		1	1	

4 z 23

Iné údaje: Bez zápisu							
3130/13	23	Záhrada	4		1	1	
Iné údaje: Bez zápisu							
3130/18	4	Záhrada	5		1	1	
Iné údaje: Bez zápisu							
3139/1	322	Ostatná plocha	37		1	1	
Iné údaje: Bez zápisu							
3294	890	Zastavaná plocha a nádvorie	22		1	1	
Iné údaje: Bez zápisu							
3295	416	Zastavaná plocha a nádvorie	22		1	1	
Iné údaje: Bez zápisu							
3296	805	Zastavaná plocha a nádvorie	22		1	1	
Iné údaje: Bez zápisu							
3298/1	451	Zastavaná plocha a nádvorie	22		1	1	
Iné údaje: Bez zápisu							
3298/2	530	Zastavaná plocha a nádvorie	22		1	2	
Iné údaje: Bez zápisu							
3299	2457	Zastavaná plocha a nádvorie	22		1	1	
Iné údaje: Bez zápisu							
3300	933	Zastavaná plocha a nádvorie	22		1	1	
Iné údaje: Bez zápisu							
3301	1713	Zastavaná plocha a nádvorie	22		1	1	
Iné údaje: Bez zápisu							
3303	226	Zastavaná plocha a nádvorie	22		1	1	
Iné údaje: Bez zápisu							
3304	1522	Zastavaná plocha a nádvorie	22		1	1	
Iné údaje: Bez zápisu							
3305	779	Zastavaná plocha a nádvorie	22		1	1	
Iné údaje: Bez zápisu							
3306/1	216	Zastavaná plocha a nádvorie	22		1	1	
Iné údaje: Bez zápisu							
3306/2	245	Zastavaná plocha a nádvorie	22		1	2	
Iné údaje: Bez zápisu							
3307	309	Zastavaná plocha a nádvorie	22		1	1	
Iné údaje: Bez zápisu							

5 z 23

3308	1638	Zastavaná plocha a nádvorie	22		1	1	
Iné údaje: Bez zápisu							
3309	530	Zastavaná plocha a nádvorie	22		1	1	
Iné údaje: Bez zápisu							
3310	2021	Zastavaná plocha a nádvorie	22		1	1	
Iné údaje: Bez zápisu							
3311	4790	Zastavaná plocha a nádvorie	22		1	1	
Iné údaje: Bez zápisu							
3312	244	Zastavaná plocha a nádvorie	22		1	1	
Iné údaje: Bez zápisu							
3313/1	2459	Zastavaná plocha a nádvorie	22		1	1	
Iné údaje: Bez zápisu							
3316/1	157	Zastavaná plocha a nádvorie	22		1	1	
Iné údaje: Bez zápisu							
3316/3	32	Zastavaná plocha a nádvorie	22		1	1	
Iné údaje: Bez zápisu							
3318/4	1222	Zastavaná plocha a nádvorie	22		1	1	
Iné údaje: Bez zápisu							
3319/1	4988	Zastavaná plocha a nádvorie	22		1	1	
Iné údaje: Bez zápisu							
3320	4061	Zastavaná plocha a nádvorie	22		1	1	
Iné údaje: Bez zápisu							
3321/1	762	Zastavaná plocha a nádvorie	22		1	1	
Iné údaje: Bez zápisu							
3321/2	2	Zastavaná plocha a nádvorie	22		1	1	
Iné údaje: Bez zápisu							
3322	706	Zastavaná plocha a nádvorie	22		1	1	
Iné údaje: Bez zápisu							
3323	135	Zastavaná plocha a nádvorie	22		1	1	
Iné údaje: Bez zápisu							
3324	133	Zastavaná plocha a nádvorie	22		1	1	
Iné údaje: Bez zápisu							
3325/1	7044	Zastavaná plocha a nádvorie	22		1	1	
Iné údaje: Bez zápisu							

6 z 23

3325/6	7	Zastavaná plocha a nádvorie	18		1	1	
Iné údaje: Bez zápisu							
3326	569	Zastavaná plocha a nádvorie	22		1	1	
Iné údaje: Bez zápisu							
3327/3	5038	Zastavaná plocha a nádvorie	22		1	1	
Iné údaje: Bez zápisu							
3327/4	4	Zastavaná plocha a nádvorie	22		1	1	
Iné údaje: Bez zápisu							
3328	3169	Zastavaná plocha a nádvorie	22		1	1	
Iné údaje: Bez zápisu							
3329	1049	Zastavaná plocha a nádvorie	22		1	1	
Iné údaje: Bez zápisu							
3330	520	Zastavaná plocha a nádvorie	22		1	1	
Iné údaje: Bez zápisu							
3333/1	697	Zastavaná plocha a nádvorie	22		1	1	
Iné údaje: Bez zápisu							
3333/2	265	Zastavaná plocha a nádvorie	22		1	1	
Iné údaje: Bez zápisu							
3334/1	556	Zastavaná plocha a nádvorie	22		1	2	
Iné údaje: Bez zápisu							
3334/2	209	Zastavaná plocha a nádvorie	22		1	1	
Iné údaje: Bez zápisu							
3334/3	20	Zastavaná plocha a nádvorie	18		1	1	
Iné údaje: Bez zápisu							
3335/1	217	Zastavaná plocha a nádvorie	22		1	1	
Iné údaje: Bez zápisu							
3335/2	96	Zastavaná plocha a nádvorie	22		1	1	
Iné údaje: Bez zápisu							
3336/2	202	Zastavaná plocha a nádvorie	22		1	1	
Iné údaje: Bez zápisu							
3336/7	555	Zastavaná plocha a nádvorie	22		1	2	
Iné údaje: Bez zápisu							
3336/15	305	Zastavaná plocha a nádvorie	22		1	1	
Iné údaje: Bez zápisu							

7 z 23

3336/23	167	Zastavaná plocha a nádvorie	22		1	1	
Iné údaje: Bez zápisu							
3336/25	62	Zastavaná plocha a nádvorie	22		1	1	
Iné údaje: Bez zápisu							
3340	1036	Zastavaná plocha a nádvorie	22		1	2	
Iné údaje: Bez zápisu							
3344/1	269	Zastavaná plocha a nádvorie	22		1	1	
Iné údaje: Bez zápisu							
3344/2	446	Ostatná plocha	37		1	1	
Iné údaje: Bez zápisu							
3348/1	849	Zastavaná plocha a nádvorie	22		1	1	
Iné údaje: Bez zápisu							
3348/2	2212	Zastavaná plocha a nádvorie	22		1	2	
Iné údaje: Bez zápisu							
3349/3	456	Trvalý trávny porast	7		1	1	
Iné údaje: Bez zápisu							
3349/19	180	Zastavaná plocha a nádvorie	25		1	1	
Iné údaje: Bez zápisu							
3351	6536	Zastavaná plocha a nádvorie	22	101	1	2	
Iné údaje: Bez zápisu							
3352	1219	Zastavaná plocha a nádvorie	22		1	2	
Iné údaje: Bez zápisu							
3353/1	1582	Zastavaná plocha a nádvorie	22		1	2	
Iné údaje: Bez zápisu							
3353/2	150	Zastavaná plocha a nádvorie	22		1	2	
Iné údaje: Bez zápisu							
3354	4433	Zastavaná plocha a nádvorie	22		1	2	
Iné údaje: Bez zápisu							
3355	1209	Zastavaná plocha a nádvorie	22		1	2	
Iné údaje: Bez zápisu							
3356/1	647	Zastavaná plocha a nádvorie	22		1	1	
Iné údaje: Bez zápisu							
3356/2	12447	Zastavaná plocha a nádvorie	22		1	2	
Iné údaje: Bez zápisu							

8 z 23

3362	5443	Zastavaná plocha a nádvorie	22		1	2
Iné údaje: Bez zápisu						
3363	10472	Zastavaná plocha a nádvorie	22	101	1	2
Iné údaje: Bez zápisu						
3364	2844	Zastavaná plocha a nádvorie	22	101	1	2
Iné údaje: Bez zápisu						
3365	745	Zastavaná plocha a nádvorie	22	101	1	2
Iné údaje: Bez zápisu						
3366	60	Zastavaná plocha a nádvorie	22	101	1	2
Iné údaje: Bez zápisu						
3367	722	Zastavaná plocha a nádvorie	22	101	1	2
Iné údaje: Bez zápisu						
3368	2207	Zastavaná plocha a nádvorie	22	101	1	2
Iné údaje: Bez zápisu						
3369	610	Zastavaná plocha a nádvorie	22	101	1	2
Iné údaje: Bez zápisu						
3370	512	Zastavaná plocha a nádvorie	22	101	1	2
Iné údaje: Bez zápisu						
3371	1519	Zastavaná plocha a nádvorie	22	101	1	2
Iné údaje: Bez zápisu						
3372	7618	Zastavaná plocha a nádvorie	22	101	1	2
Iné údaje: Bez zápisu						
3373	303	Zastavaná plocha a nádvorie	22	101	1	2
Iné údaje: Bez zápisu						
3374	1292	Zastavaná plocha a nádvorie	22	101	1	2
Iné údaje: Bez zápisu						
3375	4022	Zastavaná plocha a nádvorie	22	101	1	2
Iné údaje: Bez zápisu						
3378	1136	Zastavaná plocha a nádvorie	22	101	1	2
Iné údaje: Bez zápisu						
3379	4192	Zastavaná plocha a nádvorie	22	101	1	2
Iné údaje: Bez zápisu						
3380	2942	Zastavaná plocha a nádvorie	22	101	1	2
Iné údaje: Bez zápisu						

9 z 23

3381	954	Zastavaná plocha a nádvorie	22	101	1	2
Iné údaje: Bez zápisu						
3382	3009	Zastavaná plocha a nádvorie	22	101	1	2
Iné údaje: Bez zápisu						
3383	927	Zastavaná plocha a nádvorie	22	101	1	2
Iné údaje: Bez zápisu						
3384	488	Zastavaná plocha a nádvorie	22	101	1	2
Iné údaje: Bez zápisu						
3385	1914	Zastavaná plocha a nádvorie	22	101	1	2
Iné údaje: Bez zápisu						
3386/1	1498	Zastavaná plocha a nádvorie	22	101	1	2
Iné údaje: Bez zápisu						
3386/2	360	Zastavaná plocha a nádvorie	22	101	1	2
Iné údaje: Bez zápisu						
3387	3405	Zastavaná plocha a nádvorie	22	101	1	2
Iné údaje: Bez zápisu						
3388	1900	Zastavaná plocha a nádvorie	22	101	1	2
Iné údaje: Bez zápisu						
3390	3064	Zastavaná plocha a nádvorie	22	101	1	2
Iné údaje: Bez zápisu						
3391	1108	Zastavaná plocha a nádvorie	22	101	1	2
Iné údaje: Bez zápisu						
3392	1377	Zastavaná plocha a nádvorie	22	101	1	2
Iné údaje: Bez zápisu						
3394	1484	Zastavaná plocha a nádvorie	22	101	1	2
Iné údaje: Bez zápisu						
3399	910	Zastavaná plocha a nádvorie	22	101	1	2
Iné údaje: Bez zápisu						
3405	3821	Zastavaná plocha a nádvorie	22	101	1	2
Iné údaje: Bez zápisu						
3407/1	3728	Zastavaná plocha a nádvorie	18	101	1	2
Iné údaje: Bez zápisu						
3408/1	4819	Zastavaná plocha a nádvorie	18	101	1	2
Iné údaje: Bez zápisu						

10 z 23

3408/2	813	Zastavaná plocha a nádvorie	18	101	1	2
Iné údaje: Bez zápisu						
3408/3	90	Zastavaná plocha a nádvorie	18	101	1	2
Iné údaje: Bez zápisu						
3409	677	Zastavaná plocha a nádvorie	22	101	1	2
Iné údaje: Bez zápisu						
3410	11665	Zastavaná plocha a nádvorie	22	101	1	2
Iné údaje: Bez zápisu						
3415	3628	Zastavaná plocha a nádvorie	22	101	1	2
Iné údaje: Bez zápisu						
3423	794	Zastavaná plocha a nádvorie	22	101	1	2
Iné údaje: Bez zápisu						
3426	508	Zastavaná plocha a nádvorie	22	101	1	2
Iné údaje: Bez zápisu						
3427	2625	Zastavaná plocha a nádvorie	22	101	1	2
Iné údaje: Bez zápisu						
3429	485	Zastavaná plocha a nádvorie	22	101	1	2
Iné údaje: Bez zápisu						
3430	2825	Zastavaná plocha a nádvorie	22	101	1	2
Iné údaje: Bez zápisu						
3432	1475	Zastavaná plocha a nádvorie	22	101	1	2
Iné údaje: Bez zápisu						
3433	730	Zastavaná plocha a nádvorie	22	101	1	2
Iné údaje: Bez zápisu						
3434/1	1013	Zastavaná plocha a nádvorie	22	101	1	2
Iné údaje: Bez zápisu						
3434/2	710	Zastavaná plocha a nádvorie	22	101	1	2
Iné údaje: Bez zápisu						
3434/9	12	Orná pôda	1	101	1	2
Iné údaje: Bez zápisu						
3437	2324	Zastavaná plocha a nádvorie	22	101	1	2
Iné údaje: Bez zápisu						
3438	5933	Zastavaná plocha a nádvorie	22	101	1	2
Iné údaje: Bez zápisu						

11 z 23

3439	671	Zastavaná plocha a nádvorie	22	101	1	1
Iné údaje: Bez zápisu						
3440	435	Zastavaná plocha a nádvorie	22	101	1	1
Iné údaje: Bez zápisu						
3441/1	1268	Zastavaná plocha a nádvorie	22	101	1	2
Iné údaje: Bez zápisu						
3441/2	3359	Zastavaná plocha a nádvorie	22	101	1	1
Iné údaje: Bez zápisu						
3442	1880	Zastavaná plocha a nádvorie	22	101	1	2
Iné údaje: Bez zápisu						
3443	1220	Zastavaná plocha a nádvorie	22	101	1	2
Iné údaje: Bez zápisu						
3444	4353	Zastavaná plocha a nádvorie	22		1	2
Iné údaje: Bez zápisu						
3445	1436	Zastavaná plocha a nádvorie	22		1	2
Iné údaje: Bez zápisu						
3449/1	6209	Zastavaná plocha a nádvorie	22		1	2
Iné údaje: Bez zápisu						
3449/2	6686	Zastavaná plocha a nádvorie	22		1	2
Iné údaje: Bez zápisu						
3451	549	Zastavaná plocha a nádvorie	22		1	2
Iné údaje: Bez zápisu						
3452	1625	Zastavaná plocha a nádvorie	22		1	2
Iné údaje: Bez zápisu						
3459/1	1025	Zastavaná plocha a nádvorie	22		1	2
Iné údaje: Bez zápisu						
3460	5608	Zastavaná plocha a nádvorie	22		1	2
Iné údaje: Bez zápisu						
3461/1	1171	Zastavaná plocha a nádvorie	22		1	2
Iné údaje: Bez zápisu						
3461/2	4391	Zastavaná plocha a nádvorie	22		1	2
Iné údaje: Bez zápisu						
3462	1398	Zastavaná plocha a nádvorie	22		1	2
Iné údaje: Bez zápisu						

12 z 23

3463	3599	Zastavaná plocha a nádvorie	22		1	2
Iné údaje: Bez zápisu						
3464/1	245	Zastavaná plocha a nádvorie	22		1	1
Iné údaje: Bez zápisu						
3464/2	1440	Zastavaná plocha a nádvorie	22		1	2
Iné údaje: Bez zápisu						
3465	1153	Zastavaná plocha a nádvorie	22		1	2
Iné údaje: Bez zápisu						
3466	3066	Zastavaná plocha a nádvorie	22		1	2
Iné údaje: Bez zápisu						
3468	2191	Zastavaná plocha a nádvorie	22		1	2
Iné údaje: Bez zápisu						
3469	369	Zastavaná plocha a nádvorie	22		1	2
Iné údaje: Bez zápisu						
3470	1509	Zastavaná plocha a nádvorie	22		1	2
Iné údaje: Bez zápisu						
3471/1	12491	Zastavaná plocha a nádvorie	22		1	2
Iné údaje: Bez zápisu						
3471/2	2002	Ostatná plocha	37		1	2
Iné údaje: Bez zápisu						
3471/3	3283	Ostatná plocha	37		1	2
Iné údaje: Bez zápisu						
3471/4	709	Zastavaná plocha a nádvorie	22		1	2
Iné údaje: Bez zápisu						
3471/5	16	Zastavaná plocha a nádvorie	22		1	2
Iné údaje: Bez zápisu						
3471/6	1	Zastavaná plocha a nádvorie	22		1	2
Iné údaje: Bez zápisu						
3472	2128	Zastavaná plocha a nádvorie	22		1	2
Iné údaje: Bez zápisu						
3473	960	Zastavaná plocha a nádvorie	22		1	2
Iné údaje: Bez zápisu						
3474	2730	Zastavaná plocha a nádvorie	22		1	2
Iné údaje: Bez zápisu						
3475	1322	Zastavaná plocha a nádvorie	22		1	2

13 z 23

Iné údaje: Bez zápisu						
3477	839	Zastavaná plocha a nádvorie	22		1	2
Iné údaje: Bez zápisu						
3478	531	Zastavaná plocha a nádvorie	22		1	2
Iné údaje: Bez zápisu						
3480	869	Zastavaná plocha a nádvorie	22		1	1
Iné údaje: Bez zápisu						
3481/1	862	Zastavaná plocha a nádvorie	22		1	1
Iné údaje: Bez zápisu						
3481/2	84	Zastavaná plocha a nádvorie	22		1	1
Iné údaje: Bez zápisu						
3482/34	295	Ostatná plocha	34		1	1
Iné údaje: Bez zápisu						
3487/11	50	Zastavaná plocha a nádvorie	18		1	1
Iné údaje: Bez zápisu						
3487/15	62	Zastavaná plocha a nádvorie	18		1	1
Iné údaje: Bez zápisu						
3487/16	84	Zastavaná plocha a nádvorie	18		1	1
Iné údaje: Bez zápisu						
3487/17	22	Zastavaná plocha a nádvorie	18		1	1
Iné údaje: Bez zápisu						
3517	1215	Vodná plocha	11		1	2
Iné údaje: Bez zápisu						

Legenda

Spôsob využívania pozemku

- 1 Pozemok využívaný pre rastlinnú výrobu, na ktorom sa pestujú obilniny, okopaniny, krmoviny, technické plodiny, zelenina a iné poľnohospodárske plodiny alebo pozemok dočasne nevyužívaný pre rastlinnú výrobu
- 4 Pozemok prevažne v zastavanom území alebo v záhradkárskych osadách, na ktorom sa pestuje zelenina, ovocie, okrasná nízka a vysoká zeleň a iné poľnohospodárske plodiny
- 5 Pozemok v rámci záhradného centra, na ktorom sa pestuje okrasná nízka a vysoká zeleň alebo pozemok dočasne využívaný na výrobu trávnikov, kobercov, vianočných stromčekov a inej okrasnej zelene
- 7 Pozemok lúky a pasienku trvalo porastený trávami alebo pozemok dočasne nevyužívaný pre trvalý trávny porast
- 11 Vodný tok (prírodný - rieka, potok; umelý - kanál, náhon a iné)
- 15 Pozemok, na ktorom je postavená bytová budova označená súpisným číslom
- 16 Pozemok, na ktorom je postavená nebytová budova označená súpisným číslom
- 18 Pozemok, na ktorom je dvor
- 22 Pozemok, na ktorom je postavená inžinierska stavba - cestná, miestna a účelová komunikácia, lesná cesta, poľná cesta, chodník, nekrýté parkovisko a ich súčasti
- 25 Pozemok, na ktorom je postavená ostatná inžinierska stavba a jej súčasti
- 30 Pozemok, na ktorom je ihrisko, štadión, kúpalisko, športová dráha, autokemp, úborisko a iné
- 34 Pozemok, na ktorom je manipulačná a skladová plocha, objekt a stavba slúžiaca lesnému hospodárstvu
- 37 Pozemok, na ktorom sú skaly, svahy, rokliny, výmole, vysoké medze s krovím alebo kamením a iné plochy, ktoré neposkytujú trvalý úžitok

Druh chránenej nehnuteľnosti

- 101 Chránená krajinná oblasť

14 z 23

Spoločná nehnuteľnosť

- 1 Pozemok nie je spoločnou nehnuteľnosťou

Umiestnenie pozemku

- 1 Pozemok je umiestnený v zastavanom území obce
- 2 Pozemok je umiestnený mimo zastavaného územia obce

Druh právneho vzťahu

- 4 Vlastník pozemku je vlastníkom stavby postavené na tomto pozemku

Parcelný register „B“ evidované na mape určeného operátu

Počet parcel: 66

Parcelné číslo	Výmera v m ²	Druh pozemku	Pôvodné katastrálne územie	Spoločná nehnuteľnosť	Umiestnenie pozemku
17/3	194	Záhrada		1	1
Iné údaje: Bez zápisu					
98	285	Záhrada		1	1
Iné údaje: Bez zápisu					
99	110	Ostatná plocha		1	1
Iné údaje: Bez zápisu					
278	54	Ostatná plocha		1	1
Iné údaje: Bez zápisu					
318	118	Trvalý trávny porast		1	1
Iné údaje: Bez zápisu					
346/11	80	Orná pôda		1	1
Iné údaje: Bez zápisu					
377/20	67	Ostatná plocha		1	1
Iné údaje: Bez zápisu					
380/2	36	Ostatná plocha		1	1
Iné údaje: Bez zápisu					
490/1	104	Ostatná plocha		1	1
Iné údaje: Bez zápisu					
1421/1	204	Orná pôda		1	1
Iné údaje: Bez zápisu					
1421/2	19	Orná pôda		1	2
Iné údaje: Bez zápisu					
2524	158	Orná pôda		1	2
Iné údaje: Bez zápisu					
2531	1354	Trvalý trávny porast		1	2
Iné údaje: Bez zápisu					
2932/1	6579	Ostatná plocha		1	2
Iné údaje: Bez zápisu					
2932/2	2558	Ostatná plocha		1	2
Iné údaje: Bez zápisu					
2933/1	12809	Ostatná plocha		1	2
Iné údaje: Bez zápisu					
2933/2	236	Ostatná plocha		1	2
Iné údaje: Bez zápisu					
2933/3	8975	Ostatná plocha		1	2

15 z 23

Iné údaje: Bez zápisu						
3352/8	2842	Ostatná plocha		1	2	
Iné údaje: Bez zápisu						
3436/1	2486	Trvalý trávny porast		1	2	
Iné údaje: Bez zápisu						
3436/2	3502	Trvalý trávny porast		1	2	
Iné údaje: Bez zápisu						
4953/1	1930	Vodná plocha		1	1	
Iné údaje: Bez zápisu						
4953/2	264	Vodná plocha		1	1	
Iné údaje: Bez zápisu						
4953/4	34	Vodná plocha		1	1	
Iné údaje: Bez zápisu						
4953/5	151	Vodná plocha		1	1	
Iné údaje: Bez zápisu						
4953/7	4936	Vodná plocha		1	1	
Iné údaje: Bez zápisu						
4953/31	1523	Vodná plocha		1	1	
Iné údaje: Bez zápisu						
4959/1	109	Ostatná plocha		1	1	
Iné údaje: Bez zápisu						
4960	37	Ostatná plocha		1	1	
Iné údaje: Bez zápisu						
4961/1	2119	Vodná plocha		1	1	
Iné údaje: Bez zápisu						
4961/2	17	Vodná plocha		1	1	
Iné údaje: Bez zápisu						
4961/3	427	Vodná plocha		1	1	
Iné údaje: Bez zápisu						
4962	797	Ostatná plocha		1	1	
Iné údaje: Bez zápisu						
4963/1	74	Ostatná plocha		1	1	
Iné údaje: Bez zápisu						
4964	1184	Ostatná plocha		1	1	
Iné údaje: Bez zápisu						
4965/1	46	Ostatná plocha		1	1	
Iné údaje: Bez zápisu						
4966/1	751	Ostatná plocha		1	1	
Iné údaje: Bez zápisu						
4967/1	453	Ostatná plocha		1	1	
Iné údaje: Bez zápisu						
4969	315	Ostatná plocha		1	1	
Iné údaje: Bez zápisu						
4972	204	Ostatná plocha		1	1	

16 z 23

Iné údaje: Bez zápisu					
4973/1	404	Ostatná plocha		1	1
Iné údaje: Bez zápisu					
4974	3	Ostatná plocha		1	1
Iné údaje: Bez zápisu					
4976/1	982	Ostatná plocha		1	1
Iné údaje: Bez zápisu					
4976/2	95	Ostatná plocha		1	1
Iné údaje: Bez zápisu					
4977/2	33	Ostatná plocha		1	1
Iné údaje: Bez zápisu					
4977/11	33819	Ostatná plocha		1	1
Iné údaje: Bez zápisu					
4977/31	269	Ostatná plocha		1	1
Iné údaje: Bez zápisu					
4977/32	642	Ostatná plocha		1	2
Iné údaje: Bez zápisu					
4978/1	235	Ostatná plocha		1	1
Iné údaje: Bez zápisu					
4980	4073	Trvalý trávny porast		1	2
Iné údaje: Bez zápisu					
4982	3758	Trvalý trávny porast		1	2
Iné údaje: Bez zápisu					
4989/1	1788	Ostatná plocha		1	1
Iné údaje: Bez zápisu					
5004/1	2	Ostatná plocha		1	1
Iné údaje: Bez zápisu					
5009	241	Ostatná plocha		1	1
Iné údaje: Bez zápisu					
5016	1271	Trvalý trávny porast		1	2
Iné údaje: Bez zápisu					
5069	636	Trvalý trávny porast		1	2
Iné údaje: Bez zápisu					
5084	49	Trvalý trávny porast		1	2
Iné údaje: Bez zápisu					
5124/1	2376	Ostatná plocha		1	2
Iné údaje: Bez zápisu					
5131/1	24	Ostatná plocha		1	1
Iné údaje: Bez zápisu					
5135	967	Trvalý trávny porast		1	2
Iné údaje: Bez zápisu					
5145/1	40	Ostatná plocha		1	1
Iné údaje: Bez zápisu					
5167	73	Trvalý trávny porast		1	2

17 z 23

Iné údaje: Bez zápisu					
5178/1	15	Ostatná plocha		1	1
Iné údaje: Bez zápisu					
5183/1	1390	Ostatná plocha		1	1
Iné údaje: Bez zápisu					
5184	238	Ostatná plocha		1	1
Iné údaje: Bez zápisu					
5185/1	6773	Vodná plocha		1	1
Iné údaje: Bez zápisu					

Legenda

Umiestnenie pozemku

- 1 Pozemok je umiestnený v zastavanom území obce
- 2 Pozemok je umiestnený mimo zastavaného územia obce

Spoločná nehnuteľnosť

- 1 Pozemok nie je spoločnou nehnuteľnosťou

Stavby					Počet stavieb: 14
Súpisné číslo	Na pozemku parcelné číslo	Druh stavby	Popis stavby	Druh chránenej nehnuteľnosti	Umiestnenie stavby
7	2939/2	17	Dom emfiku		1
Právny vzťah k pozemku parcelné číslo 2939/2 pod stavbou s.č. 7 je evidovaný na liste vlastníctva č. 895.					
Iné údaje: Bez zápisu					
29	388	15	BUDOVA VEREJ.SPRÁVY		1
Iné údaje: Bez zápisu					
75	484/1	12	LEKAREN		1
Iné údaje: Bez zápisu					
79	486/1	12	ZDRAV.STREDISKO		1
Iné údaje: Bez zápisu					
194	1	15	KAŠTIE		1
Iné údaje: Bez zápisu					
195	2	11	BUDOVA MATER. ŠKOLY		1
Právny vzťah k pozemku parcelné číslo 2 pod stavbou s.č. 195 nie je evidovaný na liste vlastníctva.					
Iné údaje: Bez zápisu					
212	5/2	10	DOM		1
Iné údaje: Bez zápisu					
281	536	10	Rodinný dom		1
Iné údaje: Bez zápisu					
321	572/1	11	KINOŠALA-ZASADAČKA		1
Iné údaje: Bez zápisu					
329	576/2	20	hasičská zbrojnica		1
Iné údaje: Bez zápisu					
438	3076	10	DOM		1
Iné údaje: Bez zápisu					
453	3100/2	11	ZÁKLADNÁ ŠKOLA		1
Iné údaje: Bez zápisu					

18 z 23

710	3/1	11	DIELŇA		1
Iné údaje: Bez zápisu					
906	34/2	20	športová kabína		1
Iné údaje: Bez zápisu					

Legenda

Druh stavby

- 10 Rodinný dom
- 11 Budova pre školstvo, na vzdelávanie a výskum
- 12 Budova zdravotníckeho a sociálneho zariadenia
- 15 Administratívna budova
- 17 Budova na vykonávanie náboženských aktivít, krematória a domy smútku
- 20 Iná budova

Umiestnenie stavby

- 1 Stavba postavená na zemskom povrchu

ČASŤ B: VLASTNÍCI A INÉ OPRÁVNENÉ OSOBY Z PRÁVA K NEHNUTEĽNOSTI

Vlastník			Počet vlastníkov: 1
Poradové číslo	Titul, priezvisko, meno, rodné meno / Názov Miesto trvalého pobytu / Sídlo Dátum narodenia, rodné číslo / IČO / Iný identifikačný údaj	Spoluovlastnícky podiel	
1	Obec Drietoma 29, Drietoma, PSČ 913 03, SR, IČO: 311529	1/1	

Titul nadobudnutia:	V 1421/94 - KÚPNA ZMLUVA, GEOM.PLÁN Č.243-0889-062/94 PRE PARC.Č.3/1 - V.Z.146/94 Z 1009/95 - ROZHODNUTIE O URČENÍ SÚP.Č. - 80/95 Z 2071/95 - DELIMITAČNÝ PROTOKOL PODĽA ZÁKONA Č.138/91 ZB., PARC.Č.3100/3 - V.Z.116/95 Z 1737/96 - ROZHODNUTIE O URČENÍ SÚP.ČISLA - 85/96 Z 1736/96 - ROZHOD. O URČENÍ SÚP.ČISLA 321 NA PARC.572/1 - V.Z.60/97 V 247/97 - N 98/96, NZ 92/96 ZÁMENNÁ ZMLUVA A GEOM.PLÁN Č.228-22178-98/96 - V.Z.63/97 V 2172/97 - N 191/97, NZ 200/97, ZÁMENNÁ ZMLUVA A GEOM.PLÁN Č.300-24552-26/97 - V.Z.78/97 Z 2113/97 - ROZHOD. O URČENÍ SÚP.ČISLA 684 NA PARC.1345 - V.Z.80/97 LISTINA O PRIDELENÍ SÚP.ČISLA Č.107/99 - V.Z.48/99 V 5304/98-ZÁMENNÁ ZMLUVA-N 120/98 V 1778/2000 ZÁMENNÁ ZMLUVA Z 1822-01,Z 1823-01, Z 1824-01- LISTINA O PRIDELENÍ SÚP.ČISLA N 15/2001 NAJOMNÁ ZMLUVA Z 312/2002 ŽIADOSŤ O ZÁPIS Z 2651/2001 ZÁPIS GPL.Č.30024552-126-01, GPL.Č.34598600-067-01 Z 625/03,DELIMITAČNÝ PROTOKOL PKV.č.1341-64-4059/37-B1 PKV 1341,90,1803,8002,0,8003 Z 3786/2002 -Roep k.ú Drietoma kúpna zmluva č.128/75, pvz.73/75, ZPMZ 891 V 5038/06-Kúpna zmluva-359/06 X 16/07 Rozhodnutie SK Trenčín, v.z. 74/07 Z 2416/07 - Protokol o prechode vlastníctva nehnuteľných vecí podľa § 2b zákona č.447/2001 Z.z. X 30/07 - rozhodnutie Správy katastra, GP 33183287-28/07 V 3336/07 - Kúpna zmluva - vz.171/07 Z 1115/08 Žiadosť o zápis Rozhodnutia o urč. súp.čísla č.113/2008/VF2, gpl.č. 30024552-10/03 V.z.92/08 Z 1116/08 - rozhodnutie č.54/2008 o určení súpisného čísla, geom.plán č.22822178-78/2001 - v.z.117/08 Z 2888/08 Rozhodnutie o určení súp.čísla č. 114/2008 VZ 140/08 V 4480/08 - kúpna zmluva - vz.230/08 V 1427/09 Kúpna zmluva X 32/11 - rozhodnutie Správy katastra, neknihovaná parcela, §14 ods.2 zák.č.180/1995 Z.z. V 4910/15 - GP 47797045-51/2015 vz.411/15 V 6553/15- Darovacia zmluva - V.z. 498/15 V 3712/2017- Kúpna zmluva, zm.č. 884/17 V-2558/2018 Zámenná zmluva gpl.č. 26/17 zm.č.188/18 Z-5732/2019 Protokol o prechode vlastníckeho práva k nehnuteľnému majetku štátu zm.č.239/20 Vklad 870/94 - geom. pl.č. 244-08309-15-94 parc.č. 3130/4 sa rozdeľuje na parc.č. 3130/4, 3130/13, 9, 10, 14, parc.č. 3150/5 na 3130/5, 12, 11 - zm.č. 110/94 V-71/2022, Kúpna zmluva zo dňa 05.01.2022, zm. č. 28/22 Z-7435/2021, Protokol o prechode vlastníctva nehnuteľných vecí z majetku Slovenskej republiky do vlastníctva obce podľa § 2b Zákona č. 447/2001 Z. z., ktorým sa mení a dopĺňa zákon Slovenskej národnej rady č. 138/1991 Zb. o majetku obcí v znení neskorších predpisov zo dňa 04.10.2021, zm. č. 56/22 V-3020/2022 - Zámenná zmluva zo dňa 22.09.2021 a dodatku č. 1 zo dňa 1.6.2022, zm.č. 168/22 V-827/2023 Zámenná zmluva zo dňa 03.02.2023, gpl. č. 2/22, zm. č. 98/23 V-4813/2023, Zámenná zmluva a kúpna zmluva zo dňa 25.08.2023, Geometrický plán č. 48035637-039-23 zm. č. 281/23
---------------------	---

19 z 23

20 z 23

Iné údaje:	
GEOM.PL. 31041833-017-02-172/03 V.3240/02 GPL.Č.31321764-458/2090 V.1163/05 gpl.č.8/05 V.1258/05 gpl.č.363293477/05 R.543/05 hlásenka zmien V.2469/07 - Geom.plán č. 22822178-27/2007 - vz.145/07 V.1763/07 gpl.č. 22822178-33/2007 Vz.194/07 V.4616/07 geom. plán č. 22822178-73/02 R.416/08 Rozhodnutie Obvod. poz. úradu Trenčín, č. 2008/00284-006 o zmene druhu pozemku, gpl.č. 22822178-115/2001 Vz.212/08 R.746/08 - Zápis G.P. č. 36329347-113/08 R.222/2010 - ZPMZ č.1147 - v.z.95/10 V.1236/12 - geom. plán č. 43869238-16/2010, v.z.113/12 R.523/11 Ziadost' o zápis gpl.č. 22822178-101/2010 Vz. 107/13 V.2429/14 Zápis geometrického plánu č. 36335924-042-14, v.z.562/14 R.879/16 Zápis geometrického plánu č. 48035637-053-16, v.z.399/16 Z.6643/16 geom.plán č.45403066-208/2015 zmč.515/17 V.2298/17 - Zápis geometrického plánu č. 41373006-083-14, zm.č. - 724/17 V.5386/2017 zápis gp 36335924-83-17, zmč.850/17 V.3712/2017 - Geometrický plán č. 3632934715/17, zm.č.884/17 V.6110/2017 zápis geometrického plánu č. 34125361-79/2017, zm.č. 54/18 V.4470/2020 - Zápis g. plánu číslo 41373006-17-20, zm.č. - 408/20 X.87/2020 - Rozhodnutie Okresného úradu Trenčín, katastrálny odbor, zm.č. 411/2020 V.7459/2020 - geometrický plán č. 33183287-12-20, zm.č.518/20 V.7497/2020 - geometrický plán č. 48035637-109-20, zm.č.552/20 Z.884/2021 - Výmaz vecného bremena pod č. Z-2464/14 v zmysle GP č. 36566497-122/2020, ktorým sa ruší časť GP č. 36566497-116/2014, zm.č.77/21 V.2521/2021 - geometrický plán č. 34125361-33/2009, zm.č.123/21 V.2306/2021 - geometrický plán č. 48035637-158-20, zm.č.140/21 Z.3024/2021, zápis geometrického plánu č. 41373006-33-20, zm.č. 196/21 R.1389/2021 Geometrický plán č. 44566727-74/2021 zm.č. 33/22 X.70/2023 - Protokol o oprave chyby v katastrálnom operáte - č.zm. 204/23 V.5432/2023, Geometrický plán č. 50183630-060-2022, zm.č. 343/23	
Poznámky	K nehnuteľnosti
V.3400/06 - Geom.pl.č.36304425-016-2005.	-

Správca - Neevidovaní
Nájomca - Neevidovaní
Iná oprávnená osoba - Neevidovaní

Titul nadobudnutia - nepriradené

X- 55/07 Rozhodnutie SK Trenčín, v.z. 22/08

Iné údaje - nepriradené

GEOM.PLÁN Č.117-50014-6-95 - V.Z.80-95

Z.3209/96 - GEOM.PLÁN Č. 117-49555-151/96 - V.Z.84-96

GPL.Č.34598600-47-99

ČASŤ C: TARCHY

K nehnuteľnosti K vlastníkov	Obsah
-	Z.5047/2011 Vecné bremeno v prospech Slovenská elektrizačná prenosová sústava, a.s., Bratislava, IČO:35 829 141 podľa § 10 ods. 1 a § 36 zákona č.656/2004 Z.z. o energetike v rozsahu podľa GP.č.36651133-58/2011 na parcely č. (C 974, C 975, C 3351, C 3352, C 3354, C 3356/2, C 3362, C 3449/2, C 3452, E 5016)
-	Z.1725/2014 Vecné bremeno v prospech Západoslovenská distribučná, a.s., Bratislava, IČO:36 361 518 podľa § 22 a nasl. zák.č.79/1957 Zb. v spojení s § 96 ods. 4 zákona č.251/2012 Z.z. o energetike v rozsahu podľa GP.č.36566497-111/2014 na parcely č. (E.278, E.2932/2, C.2974/6, C.2974/16, C.3024/2, C.3139/1, C.3296, C.3298/1, C.3305, C.3308, C.3327, C.3348/2, C.3356/1, C.3356/2, C.3362, E.3436/1, E.3436/2, C.3443, E.4953/7, E.4961/1, E.4961/3, E.4963/1, E.4964, E.4966/1, E.4977/11, E.4989/1, E.5016, E.5185/1)


21 z 23

-	Z.2464/2014 Vecné bremeno v prospech Západoslovenská distribučná, a.s., Bratislava, IČO:36 361 518 podľa § 22 a nasl. zák.č.79/1957 Zb. v spojení s § 96 ods. 4 zákona č.251/2012 Z.z. o energetike v rozsahu podľa GP.č.36566497-116/2014 na parcely č. (C.1296/1, E.2932/1, E.2933/1) - zm.č.739/14, 77/21
-	Z.1936/2014 Vecné bremeno v prospech Západoslovenská distribučná, a.s., Bratislava, IČO:36 361 518 podľa § 22 a nasl. zák.č.79/1957 Zb. v spojení s § 96 ods. 4 zákona č.251/2012 Z.z. o energetike v rozsahu podľa GP.č.36566497-112/2014 na parcely č. (C.1296/1, E.2933/1, E.2933/3, C.3399, C.3407/1, C.3408/2, C.3415, C.3423, C.3432, E.5069)
Vlastník poradové číslo 1	V.310/04 ZRIADENIE VECNÉHO BREMENIA - DOŽIVOTNÉHO PRÁVA UMOŽŇUJÚCEHO UDRŽBU, OPRAVU ALEBO VÝMENU POTRUBIA ČOV NA P.Č.3299/1 V PROSPECH VLASTNÍKOV P.Č.834 HRNČÁRIK MILAN JUDR. [* 3.5.1958] A LYDIA R.DURŽOVÁ [* 5.4.1955] BYTOM TRENCÍN, NABREŽNÁ Č.5 -129/04
Vlastník poradové číslo 1	Z.3211/12 - Vecné bremeno v prospech Orange Slovensko, a.s., Prievozská 6/A, Bratislava, IČO: 35 697 270 podľa § 66 odst. 1 písm.a) zákona o elektronických komunikáciách, t.j. oprávnenia zriaďovať a prevádzkovať verejné siete a stavať ich vedenia na cudzej nehnuteľnosti C KN parc.č. 3/1 v.z. 212/12, 196/21, 168/22
Vlastník poradové číslo 1	Vecné bremeno spočívajúce v povinnosti vlastníka nehnuteľnosti: pozemkov registra C KN parc.č. 3325/1, 3480 stried' v rozsahu vyznačenom v geometrickom pláne č. 34125361-173/2019: a) zriadenie a uloženie elektroenergetických zariadení; b) užívanie, prevádzkovanie, údržbu, opravy, úpravy, rekonštrukcie, modernizácie a akékoľvek iné stavebné úpravy elektroenergetických zariadení a ich odstránenie v prospech: Západoslovenská distribučná, a.s., IČO: 36361518, Čulenova 6, 816 47 Bratislava, na základe Zmluvy o zriadení vecných bremien ev.č. oprávneného: 191253-121462967-VB zo dňa 04.12.2019, V-8109/2019, zm.č.199/20
Vlastník poradové číslo 1	Z-3759/2020 Vecné bremeno v zmysle znenia § 11 Zákona č.251/2012 Z.z. o energetike a o zmene niektorých zákonov zodpovedajúce práva zriaďovať na zaťažených nehnuteľnostiach elektroenergetické zariadenie a v práve vstupu na zaťažené nehnuteľnosti v rozsahu nevyhnutnom na výkon povolennej činnosti, v súlade s geometrickým plánom č.46193537-373/2019 z dôvodu obmedzenia vlastnického práva k zaťaženým nehnuteľnostiam: pozemky registra CKN parc.č.3372, 3378, 3379, 3380, 3381, 3390, 3391, 3392 a EKN parc.č.2531 vybudovaním elektroenergetického zariadenia, v prospech vlastníka elektroenergetického zariadenia, Západoslovenská distribučná, a.s., so sídlom Čulenova č.6, Bratislava, IČO: 36 361 518, zm.č.410/20
Vlastník poradové číslo 1	V-8740/2021, Vecné bremeno spočívajúce v povinnosti vlastníka nehnuteľnosti: pozemkov registra C KN parc. č. 771/4, 3299 stried' v rozsahu vyznačenom v geometrickom pláne č. 34125361-66/2021: a) zriadenie a uloženie elektroenergetických zariadení, b) užívanie, prevádzkovanie, údržbu, opravy, úpravy, rekonštrukcie, modernizácie a akékoľvek iné stavebné úpravy elektroenergetických zariadení a ich odstránenie do katastra nehnuteľnosti v prospech: Západoslovenská distribučná, a.s., IČO: 36361518, Čulenova 6, 816 47 Bratislava, na základe Zmluvy o zriadení vecných bremien ev. č. oprávneného: 210665-L13.0754.15.0006-VB zo dňa 10.11.2021, zm.č. 355/21
Vlastník poradové číslo 1	V-2335/2023 Vecné bremeno spočívajúce v povinnosti povinného z vecného bremena stried' v rozsahu vyznačenom v geometrickom pláne č. 210624007/2021 na pozemku E KN 4977/11: a) zriadenie a uloženie kábla NN pripojky vrátane ochranného pásma, vstupu, prechodu a prejazd peši, motorovými a nemotorovými dopravnými prostriedkami, strojnami a mechanizmami za tým účelom oprávneným z vecného bremena a/alebo ním poverenými tretími osobami a b) prevádzkovanie, užívanie, údržbu, kontrolu, opravy, úpravy, rekonštrukcie, modernizácie a akékoľvek iné stavebné úpravy a/alebo odstránenie kábla NN pripojky alebo jej časti vrátane vstupu, prechodu a prejazdu peši, motorovými a nemotorovými dopravnými prostriedkami, strojnami a mechanizmami za tým účelom oprávneným z vecného bremena a/alebo ním poverenými tretími osobami, c) vykonávanie nevyhnutných úprav pôdy a jej porastu, najmä odstraňovanie a okliešťovanie stromov, krov a iných porastov ohrozujúcich a/alebo obmedzujúcich bezpečnosť alebo spoľahlivosť kábla NN pripojky alebo jej časti vrátane vstupu, prechodu a prejazdu peši, motorovými a nemotorovými dopravnými prostriedkami, strojnami a mechanizmami za tým účelom oprávneným z vecného bremena a/alebo ním poverenými tretími osobami do katastra nehnuteľnosti v prospech: Sky Toll, a.s., IČO: 44500734, Lamačská cesta 3/8, 841 04 Bratislava, na základe Zmluvy o zriadení vecného bremena zo dňa 29.07.2022 v znení dodatku zo dňa 17.02.2023, zm.č.193/23

22 z 23

Vlastník poradové číslo 1	Z-944/2024 Vecné bremeno v zmysle znenia § 11 Zákona č.251/2012 Z.z. o energetike a o zmene niektorých zákonov sa k zaťaženým nehnuteľnostiam zriaďuje vecné bremeno zo zákona zodpovedajúce právu zriaďovať na zaťažených nehnuteľnostiach elektroenergetické zariadenie a v práve vstupu na zaťažené nehnuteľnosti v rozsahu nevyhnutnom na výkon povolennej činnosti, v súlade s geometrickým plánom č. 52489922 534/2023 z dôvodu obmedzenia vlastnického práva k zaťaženým nehnuteľnostiam: pozemok registra C KN parc.č. 3410 vybudovaním elektroenergetického zariadenia - káblového podzemného VN vedenia a distribučnej transformačnej stanice, v prospech vlastníka elektroenergetického zariadenia: Západoslovenská distribučná, a.s., so sídlom Čulenova č.6, Bratislava, IČO: 36 361 518, zm.č. 96/24
---------------------------	--

Výpis je nepoužiteľný na právne úkony

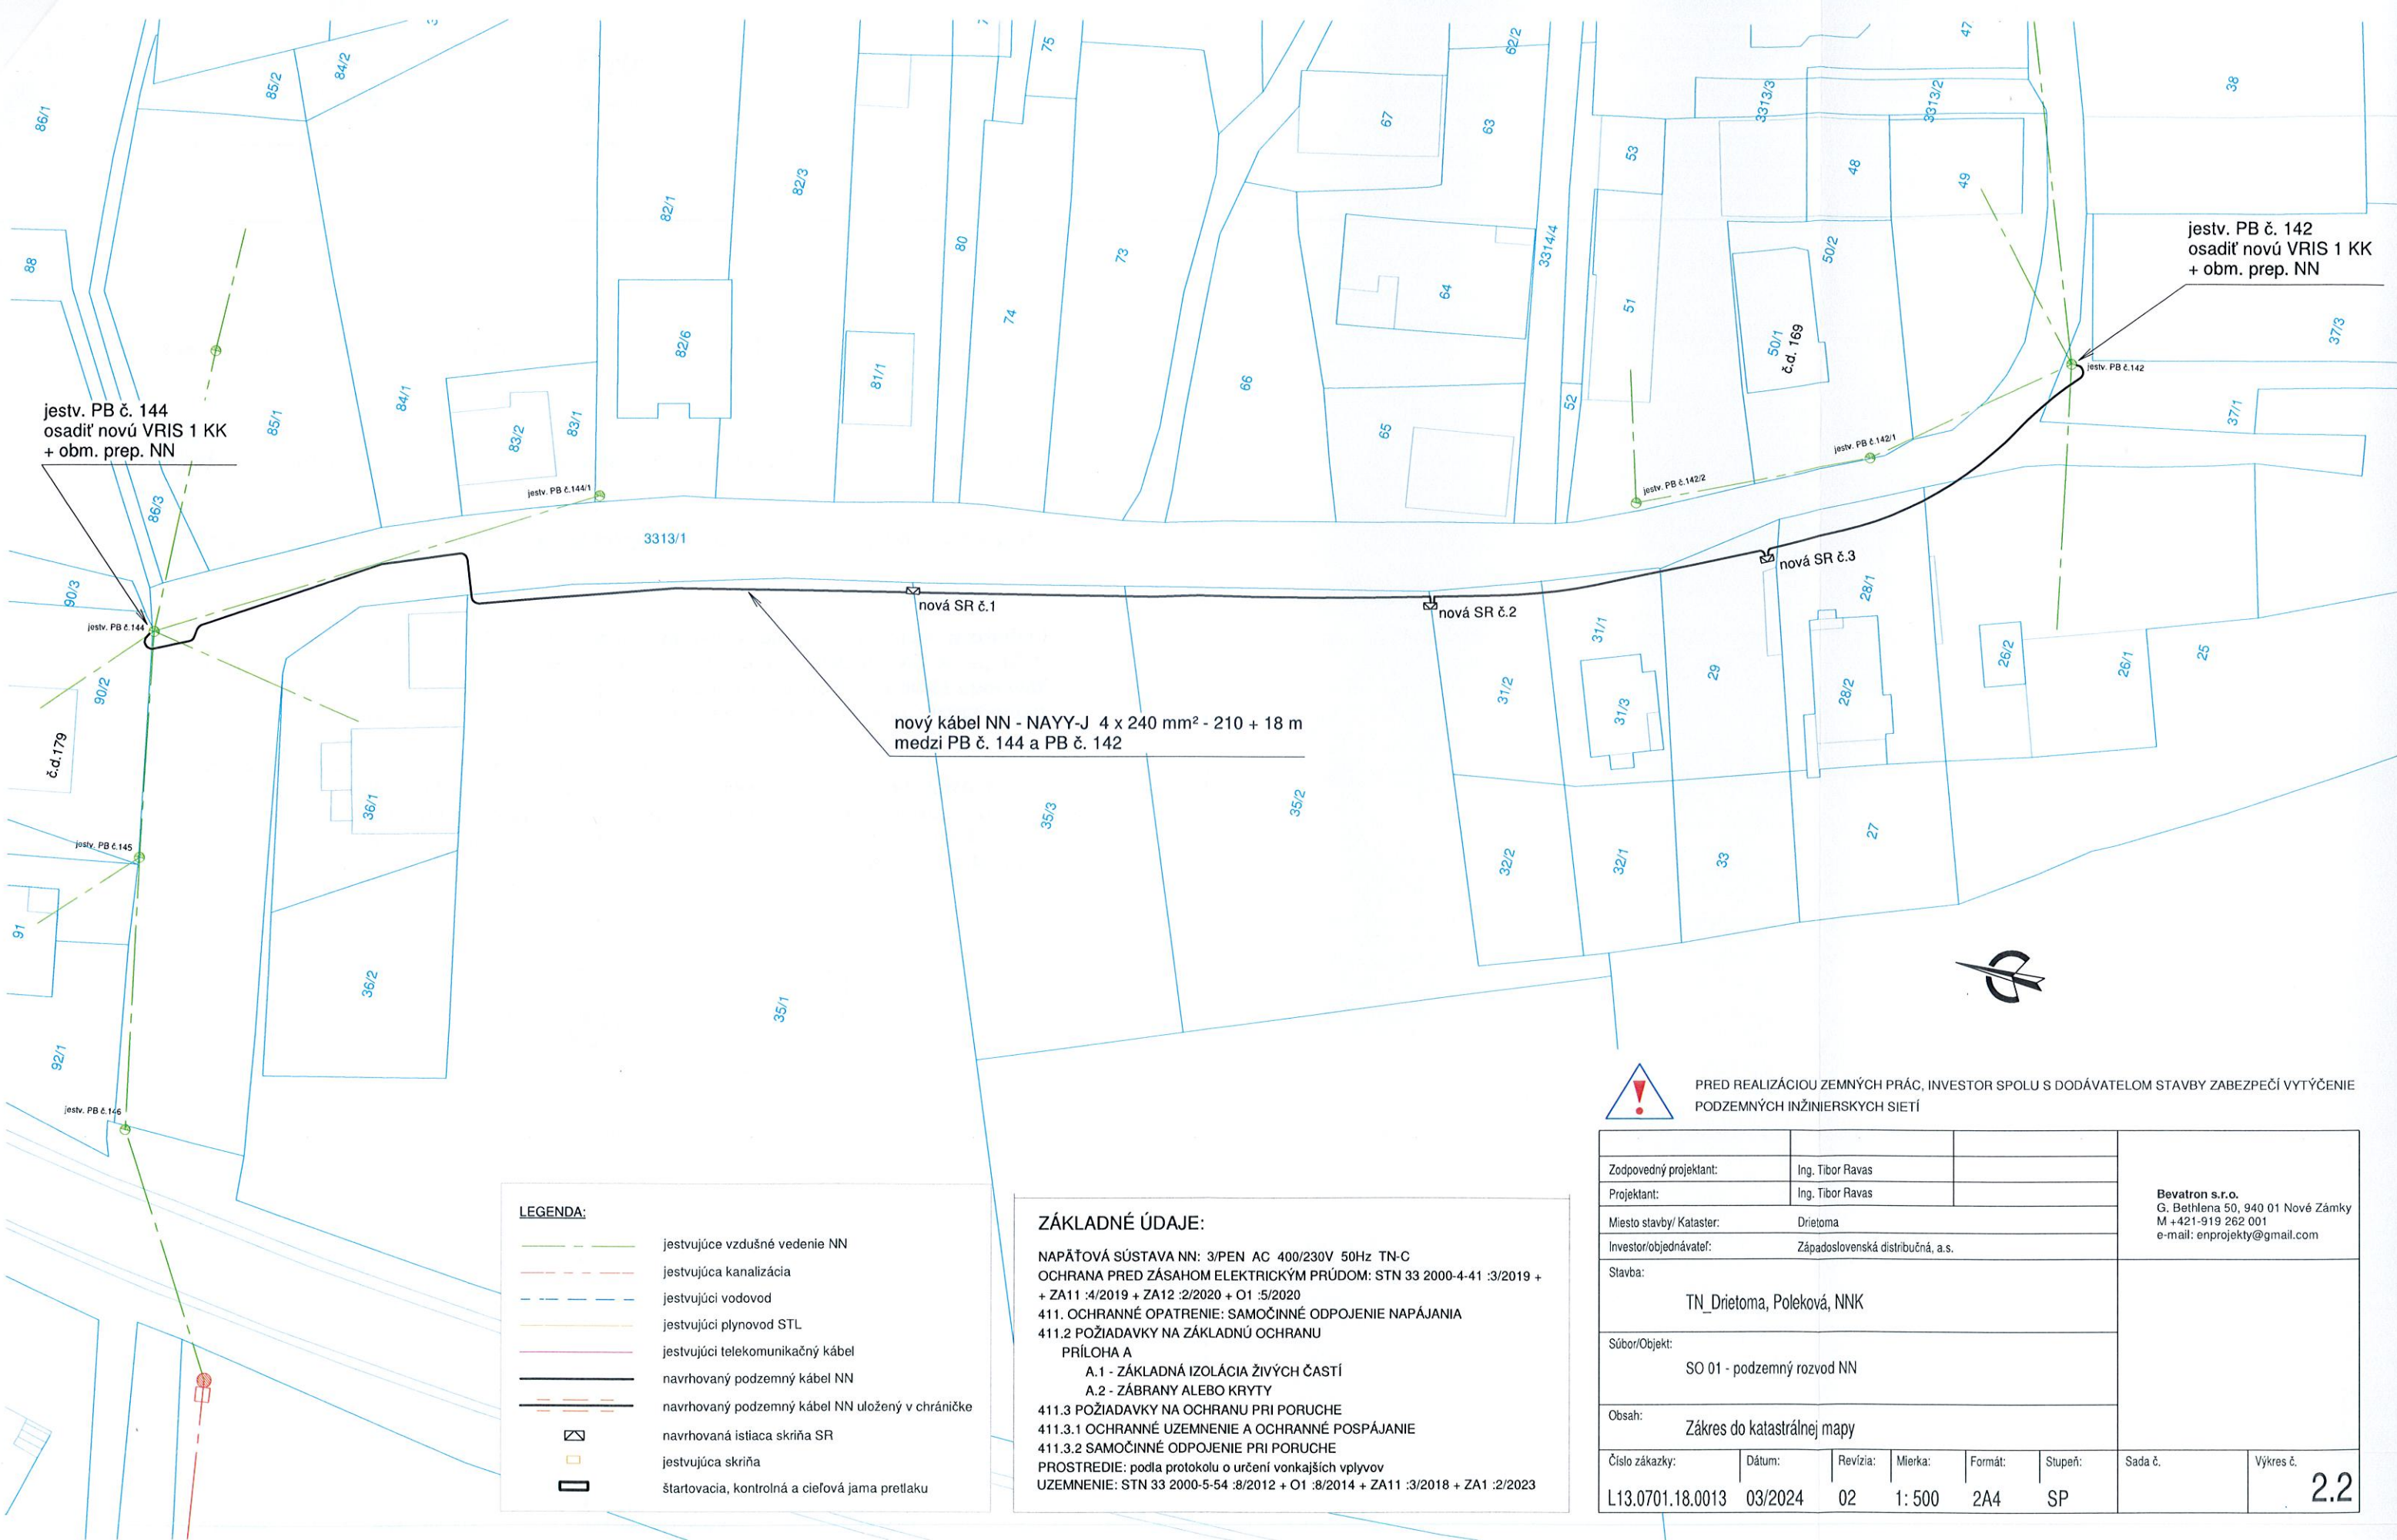

LEGENDA:

- jestvujúce vzdušné vedenie NN
- jestvujúca kanalizácia
- jestvujúci vodovod
- jestvujúci plynovod STL
- jestvujúci telekomunikačný kábel
- navrhovaný podzemný kábel NN
- navrhovaný podzemný kábel NN uložený v chráničke
- navrhovaná ističia skriňa SR
- jestvujúca skriňa
- štartovacia, kontrolná a cieľová jama pretlaku

ZÁKLADNÉ ÚDAJE:

NAPĎŤOVÁ SÚSTAVA NN: 3/PEN AC 400/230V 50Hz TN-C
OCHRANA PRED ZÁSAHOM ELEKTRICKÝM PRÚDOM: STN 33 2000-4-41 :3/2019 +
+ ZA11 :4/2019 + ZA12 :2/2020 + O1 :5/2020
411. OCHRANNÉ OPATRENIE: SAMOČINNÉ ODPOJENIE NAPÁJANIA
411.2 POŽIADAVKY NA ZÁKLADNÚ OCHRANU
PRÍLOHA A
A.1 - ZÁKLADNÁ ISOLÁCIA ŽIVÝCH ČASŤÍ
A.2 - ZÁBRANY ALEBO KRYTY
411.3 POŽIADAVKY NA OCHRANU PRI PORUČE
411.3.1 OCHRANNÉ UZEMNENIE A OCHRANNÉ POSPÁJANIE
411.3.2 SAMOČINNÉ ODPOJENIE PRI PORUČE
PROSTREDIE: podľa protokolu o určení vonkajších vplyvov
UZEMNENIE: STN 33 2000-5-54 :8/2012 + O1 :8/2014 + ZA11 :3/2018 + ZA1 :2/2023



PRED REALIZÁCIOU ZEMNÝCH PRÁČ, INVEŠTOR SPOLU S DODÁVATEĽOM STAVBY ZABEZPEČÍ VYTÝČENIE
PODZEMNÝCH INŽINIERSKÝCH SIETÍ

Zodpovedný projektant:	Ing. Tibor Ravas	Bevatron s.r.o. G. Bethlena 50, 940 01 Nové Zámky M +421-919 262 001 e-mail: enprojekty@gmail.com					
Projektant:	Ing. Tibor Ravas						
Miesto stavby/ Kataster:	Drietoma						
Investor/objednávateľ:	Západoslovenská distribučná, a.s.						
Stavba:	TN_Drietoma, Poleková, NNK						
Súbor/Objekt:	SO 01 - podzemný rozvod NN						
Obsah:	Zákres do katastrálnej mapy						
Číslo zákazky:	Dátum:	Revízia:	Mierka:	Formát:	Stupeň:	Sada č.	Výkres č.
L13.0701.18.0013	03/2024	02	1: 500	2A4	SP		2.2

