


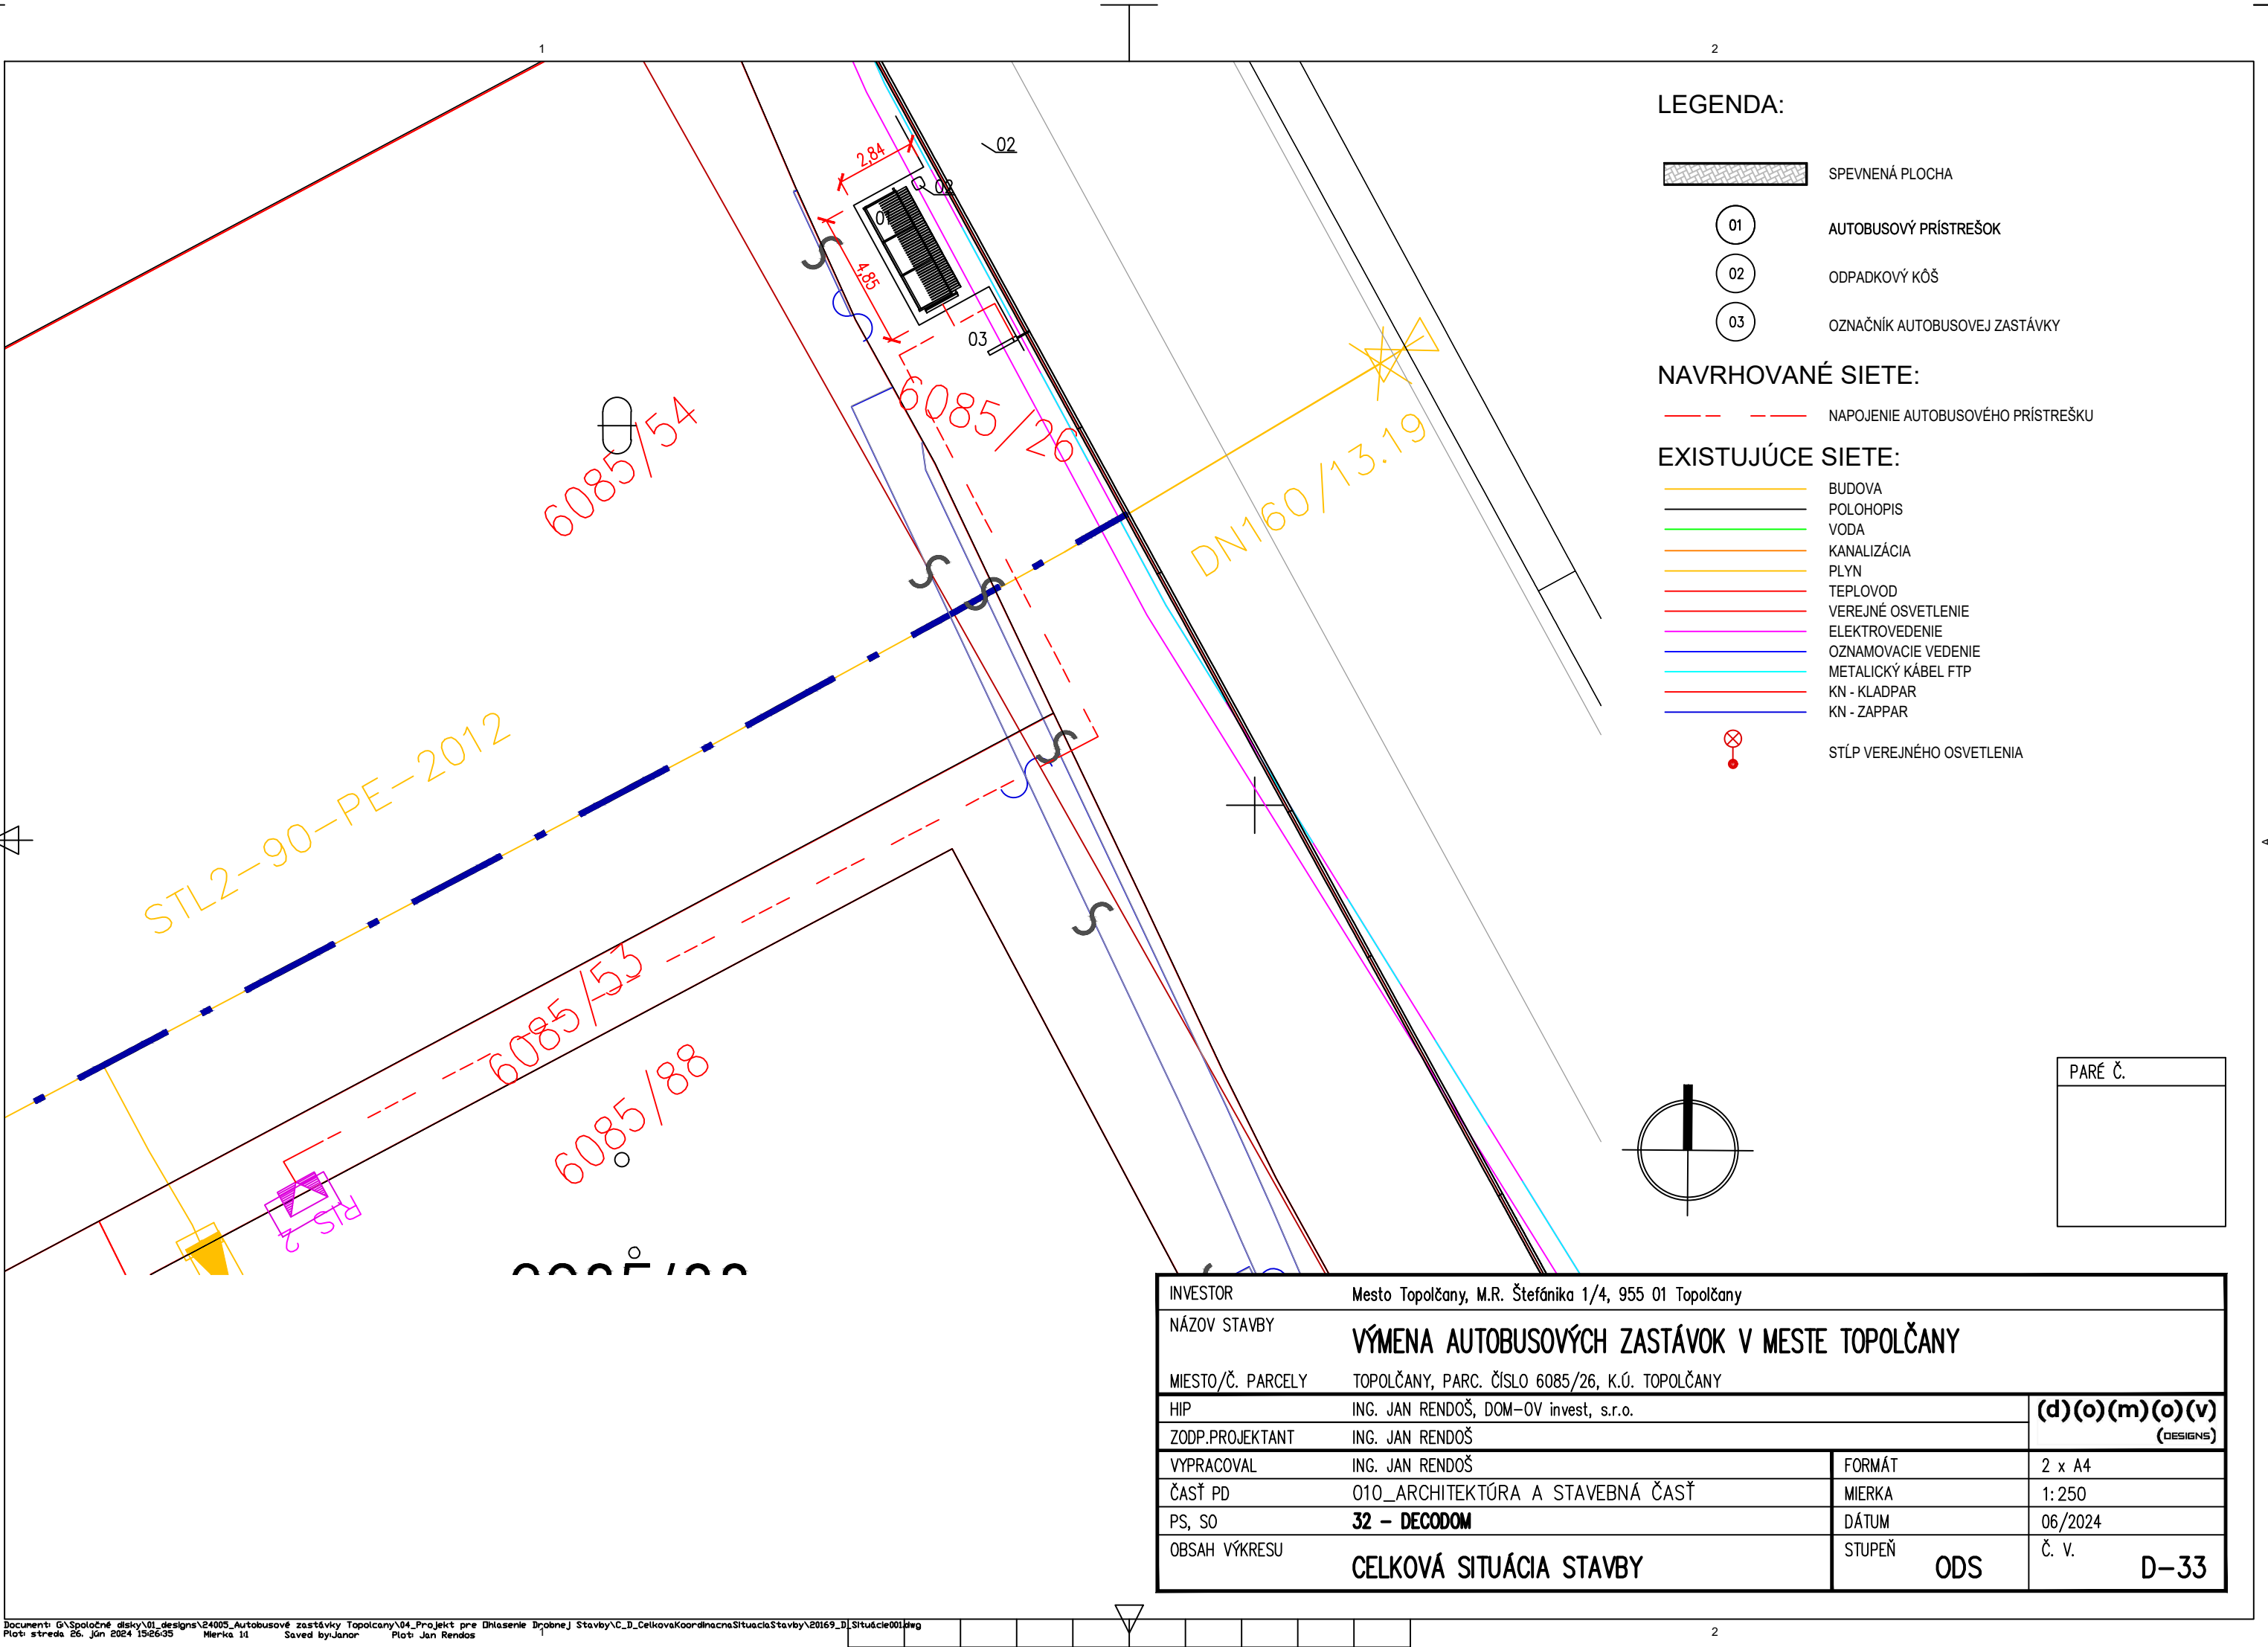

LEGENDA:

- SPEVNENÁ PLOCHA
- 01

AUTOBUSOVÝ PRÍSTREŠOK
- 02

ODPADKOVÝ KÔŠ
- 03

OZNAČNÍK AUTOBUSOVEJ ZASTÁVKY

NAVRHOVANÉ SIETE:

- NAPOJENIE AUTOBUSOVÉHO PRÍSTREŠKU

EXISTUJÚCE SIETE:

- BUDOVA
- POLOHOPIS
- VODA
- KANALIZÁCIA
- PLYN
- TEPLOVOD
- VEREJNÉ OSVETLENIE
- ELEKTROVEDENIE
- OZNAMOVACIE VEDENIE
- METALICKÝ KÁBEL FTP
- KN - KLADPAR
- KN - ZAPPAR
- STĽP VEREJNÉHO OSVETLENIA

PARÉ Č.

INVESTOR	Mesto Topolčany, M.R. Štefánika 1/4, 955 01 Topolčany		
NÁZOV STAVBY	VÝMENA AUTOBUSOVÝCH ZASTÁVOK V MESTE TOPOLČANY		
MIESTO/Č. PARCELY	TOPOLČANY, PARC. ČÍSLO 6085/26, K.Ú. TOPOLČANY		
HIP	ING. JAN RENDOŠ, DOM-OV invest, s.r.o.		(d)(o)(m)(o)(v) (DESIGNS)
ZODP.PROJEKTANT	ING. JAN RENDOŠ		
VYPRACOVAL	ING. JAN RENDOŠ	FORMÁT	2 x A4
ČASŤ PD	010_ARCHITEKTÚRA A STAVEBNÁ ČASŤ	MIERKA	1:250
PS, SO	32 – DECODOM	DÁTUM	06/2024
OBSAH VÝKRESU	CELKOVÁ SITUÁCIA STAVBY	STUPEŇ ODS	Č. v. D-33