
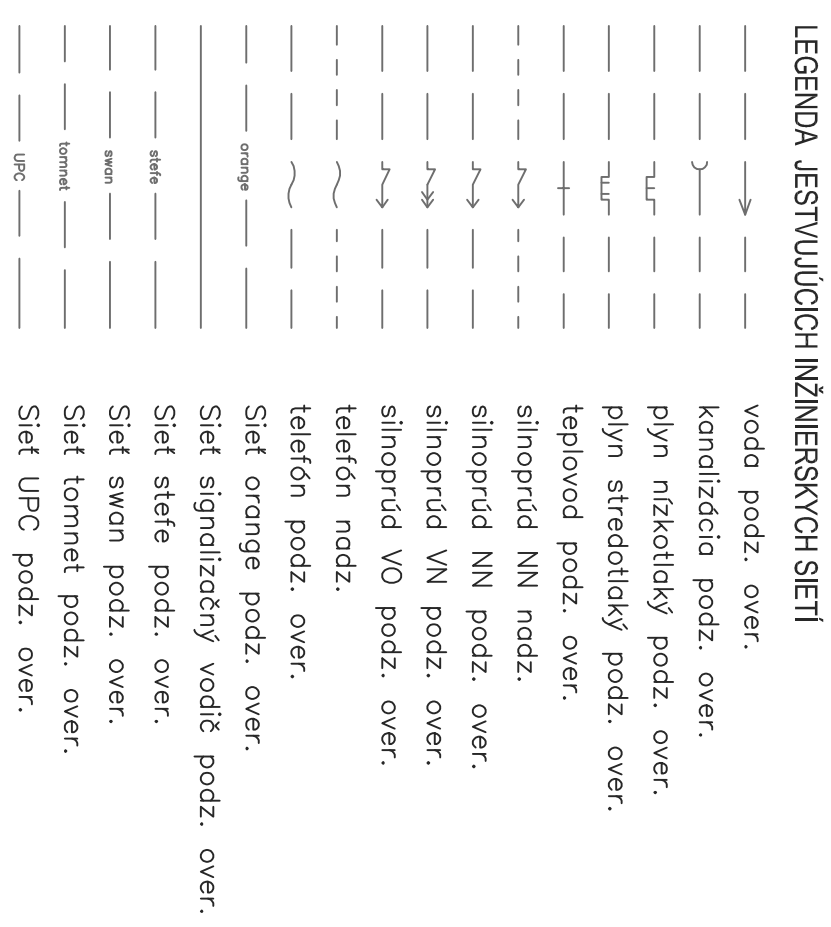
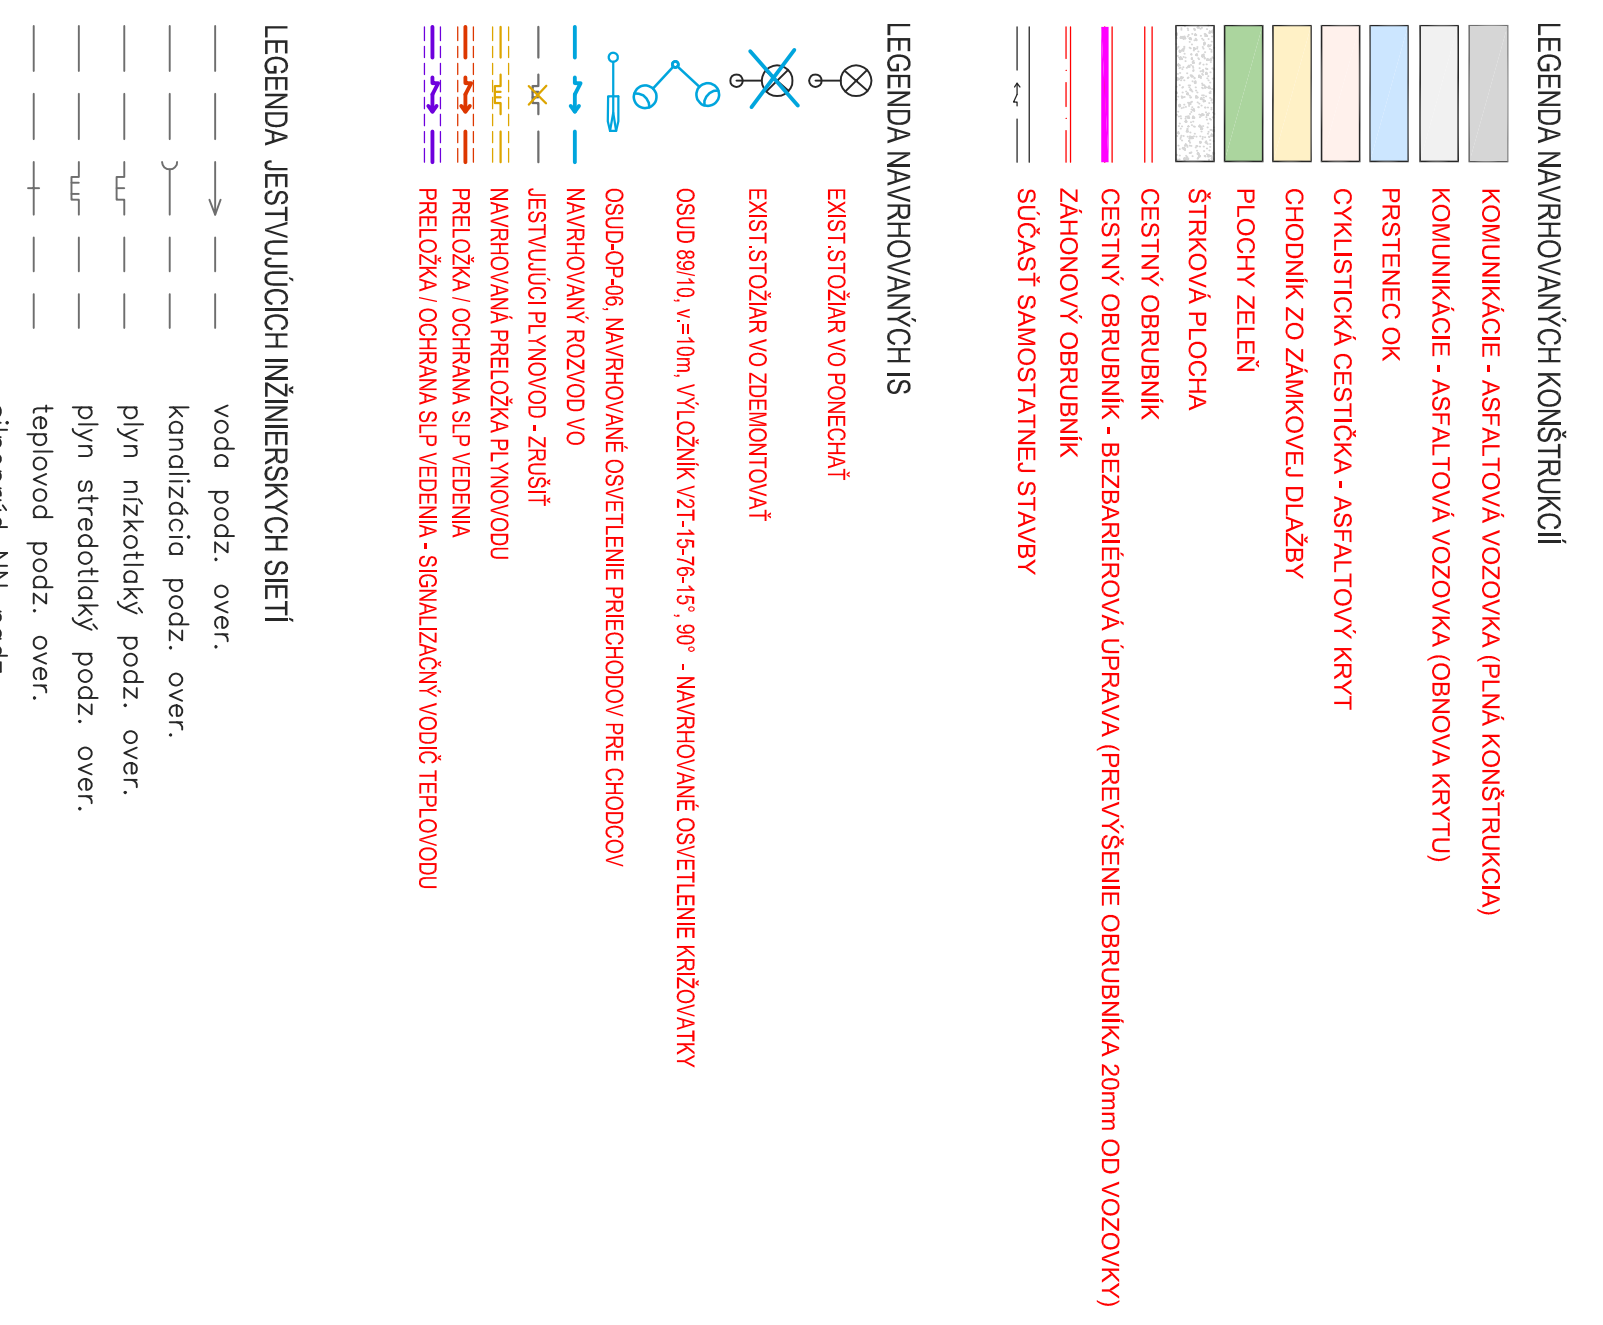
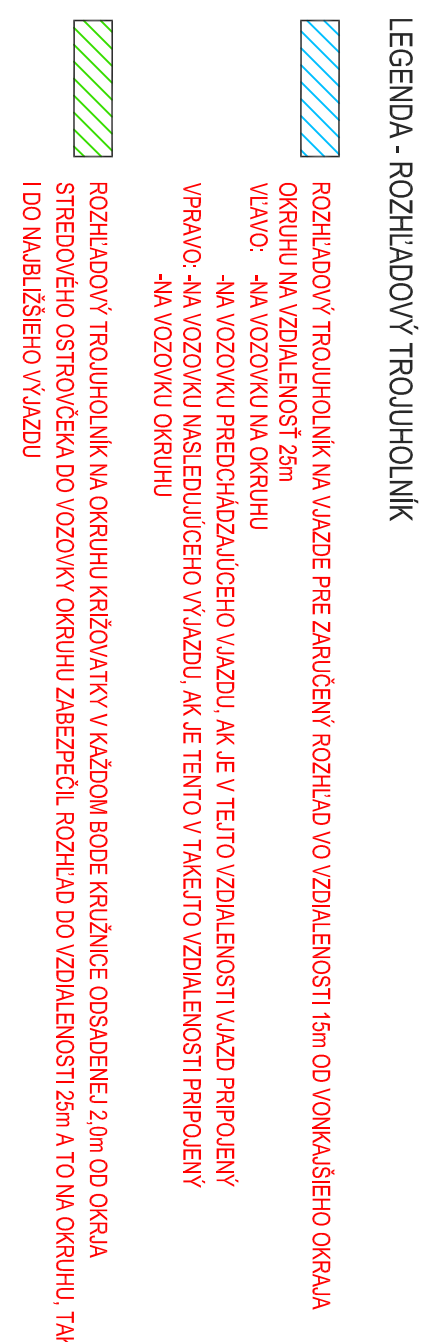
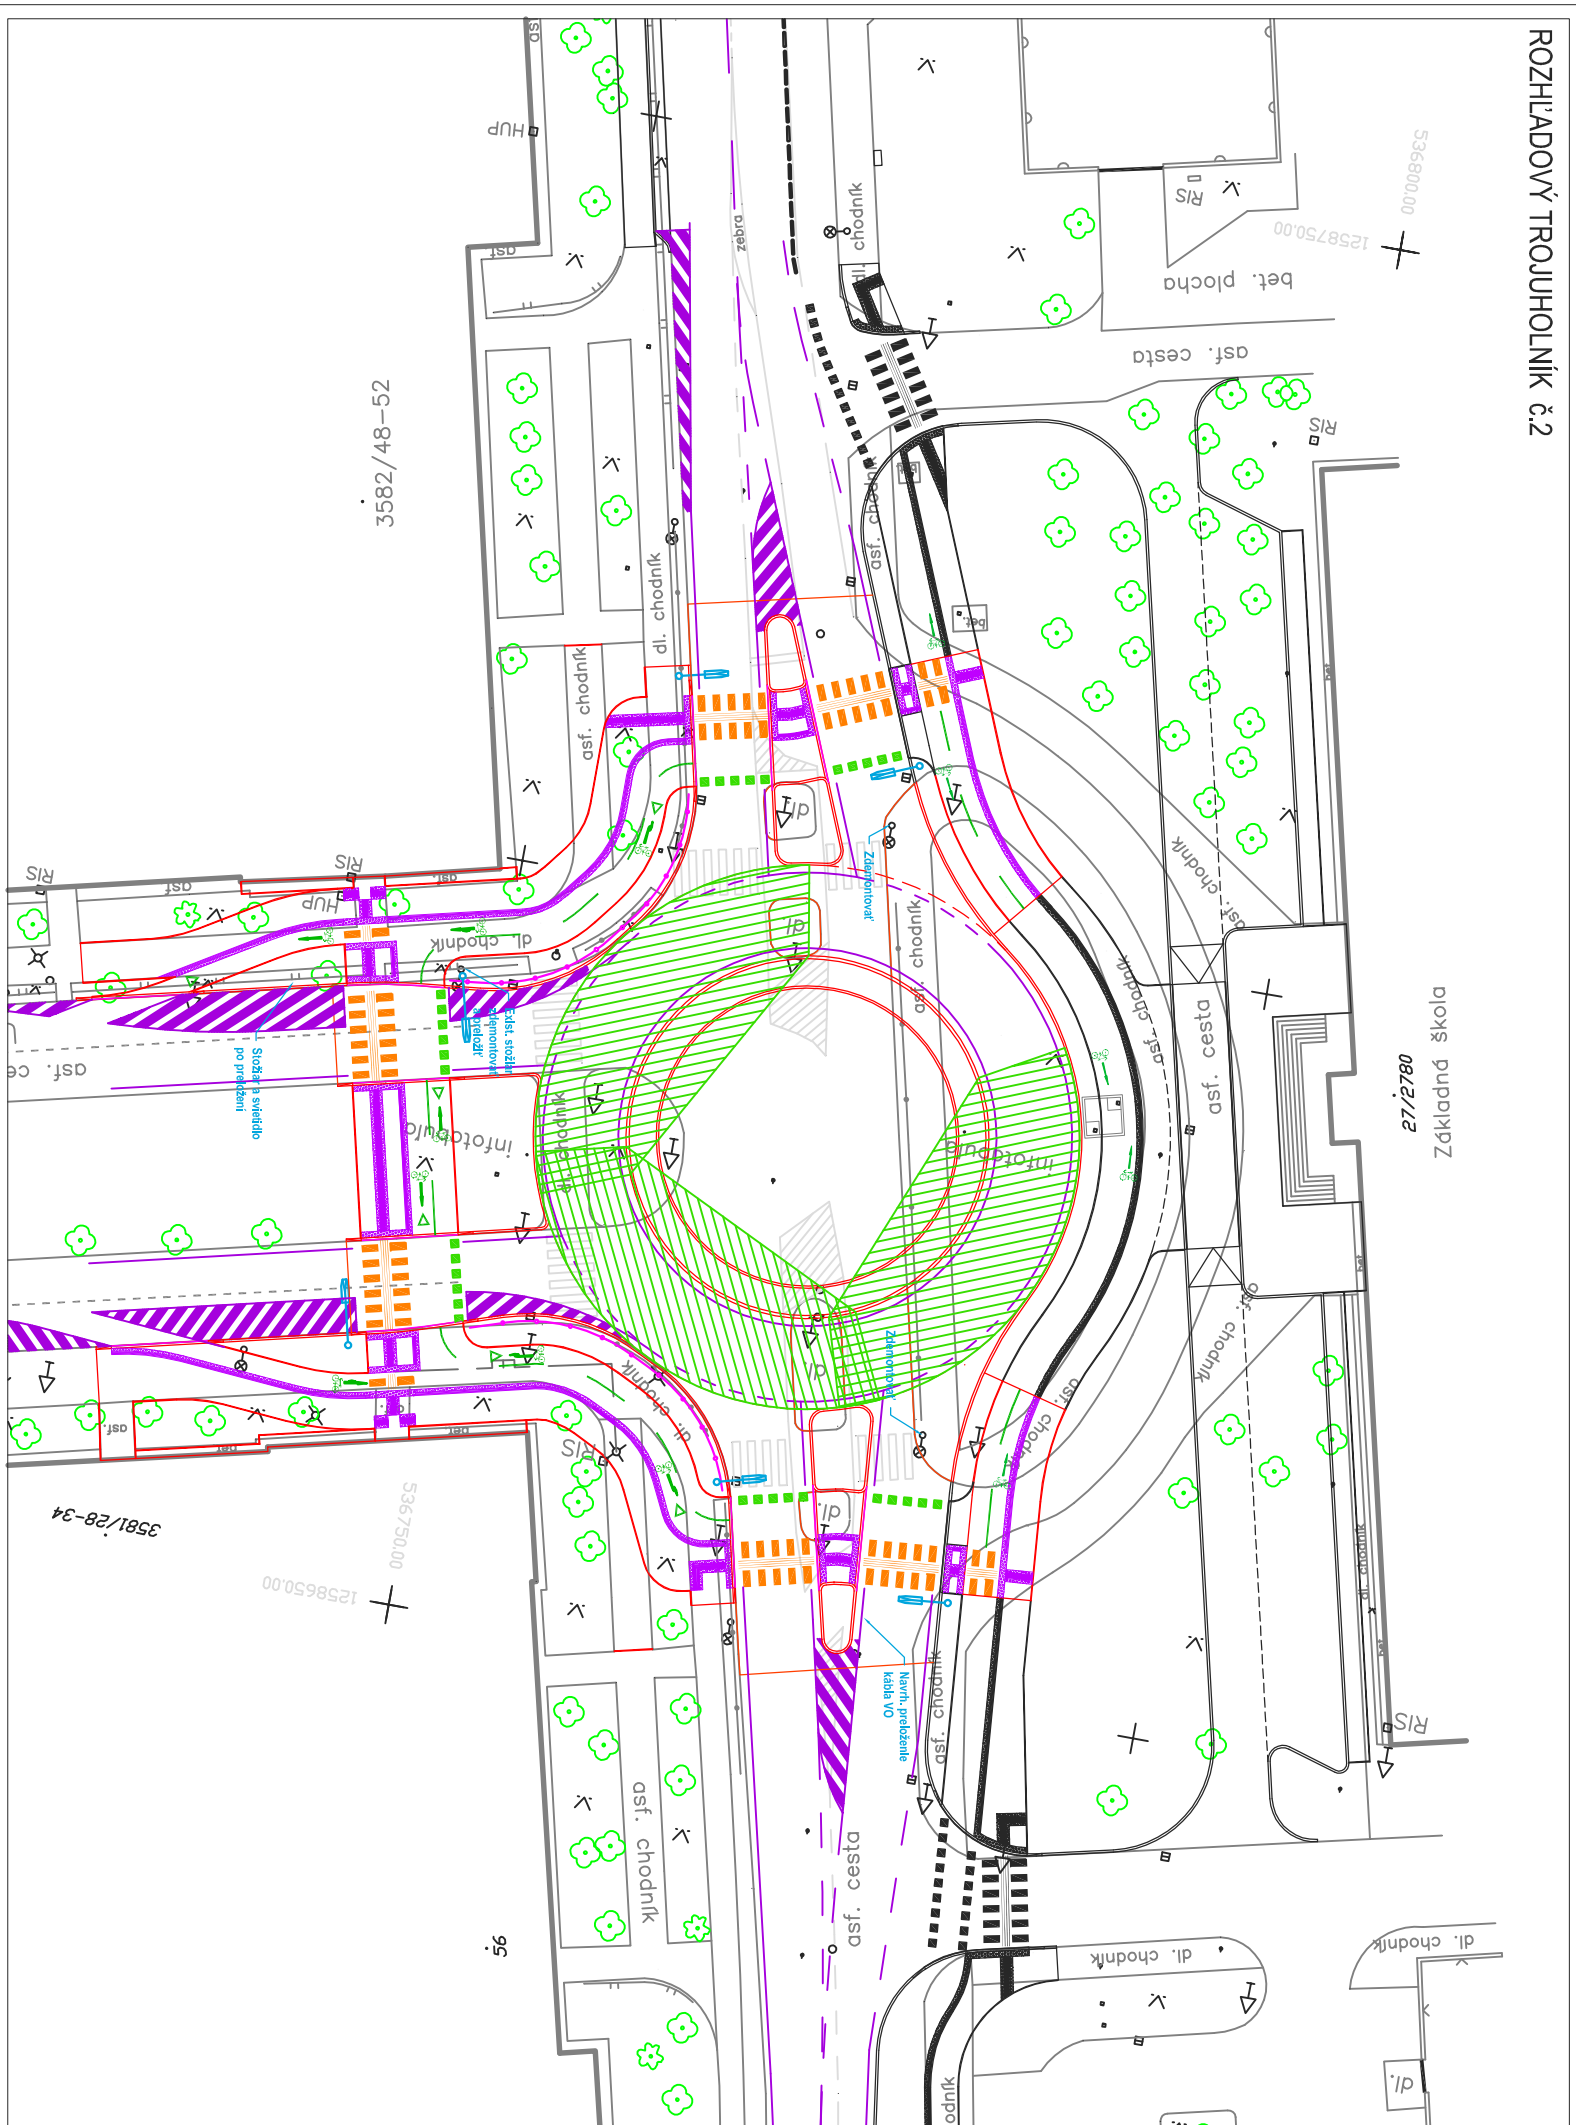
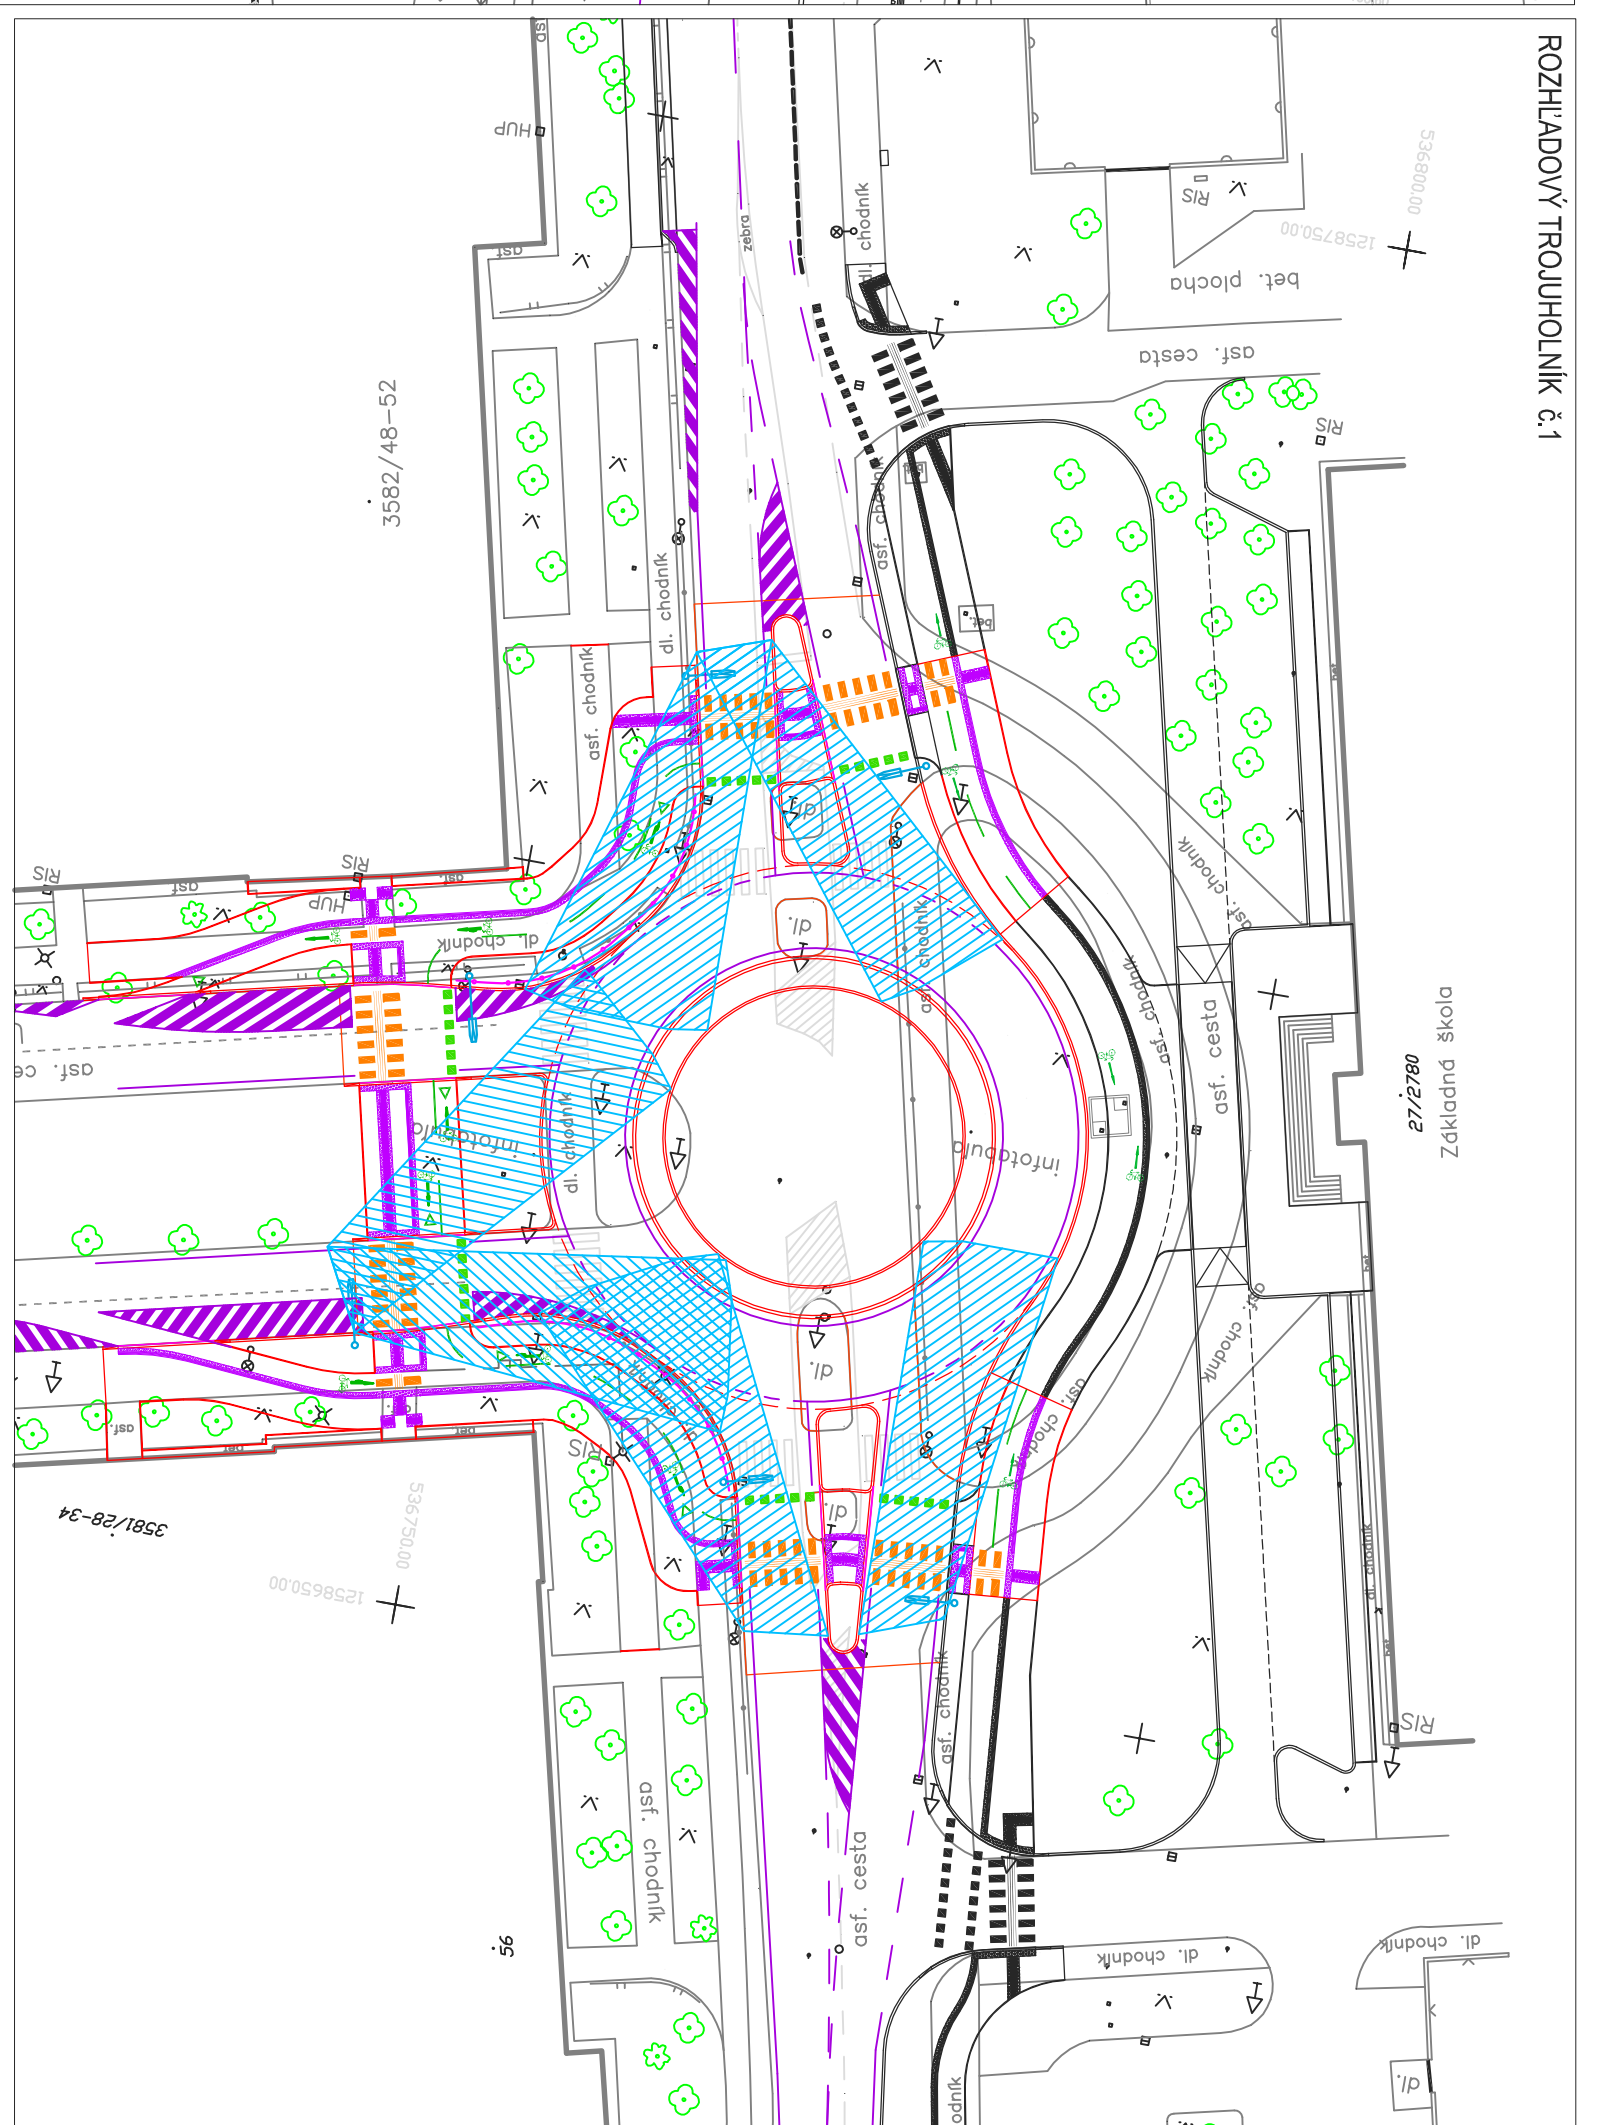


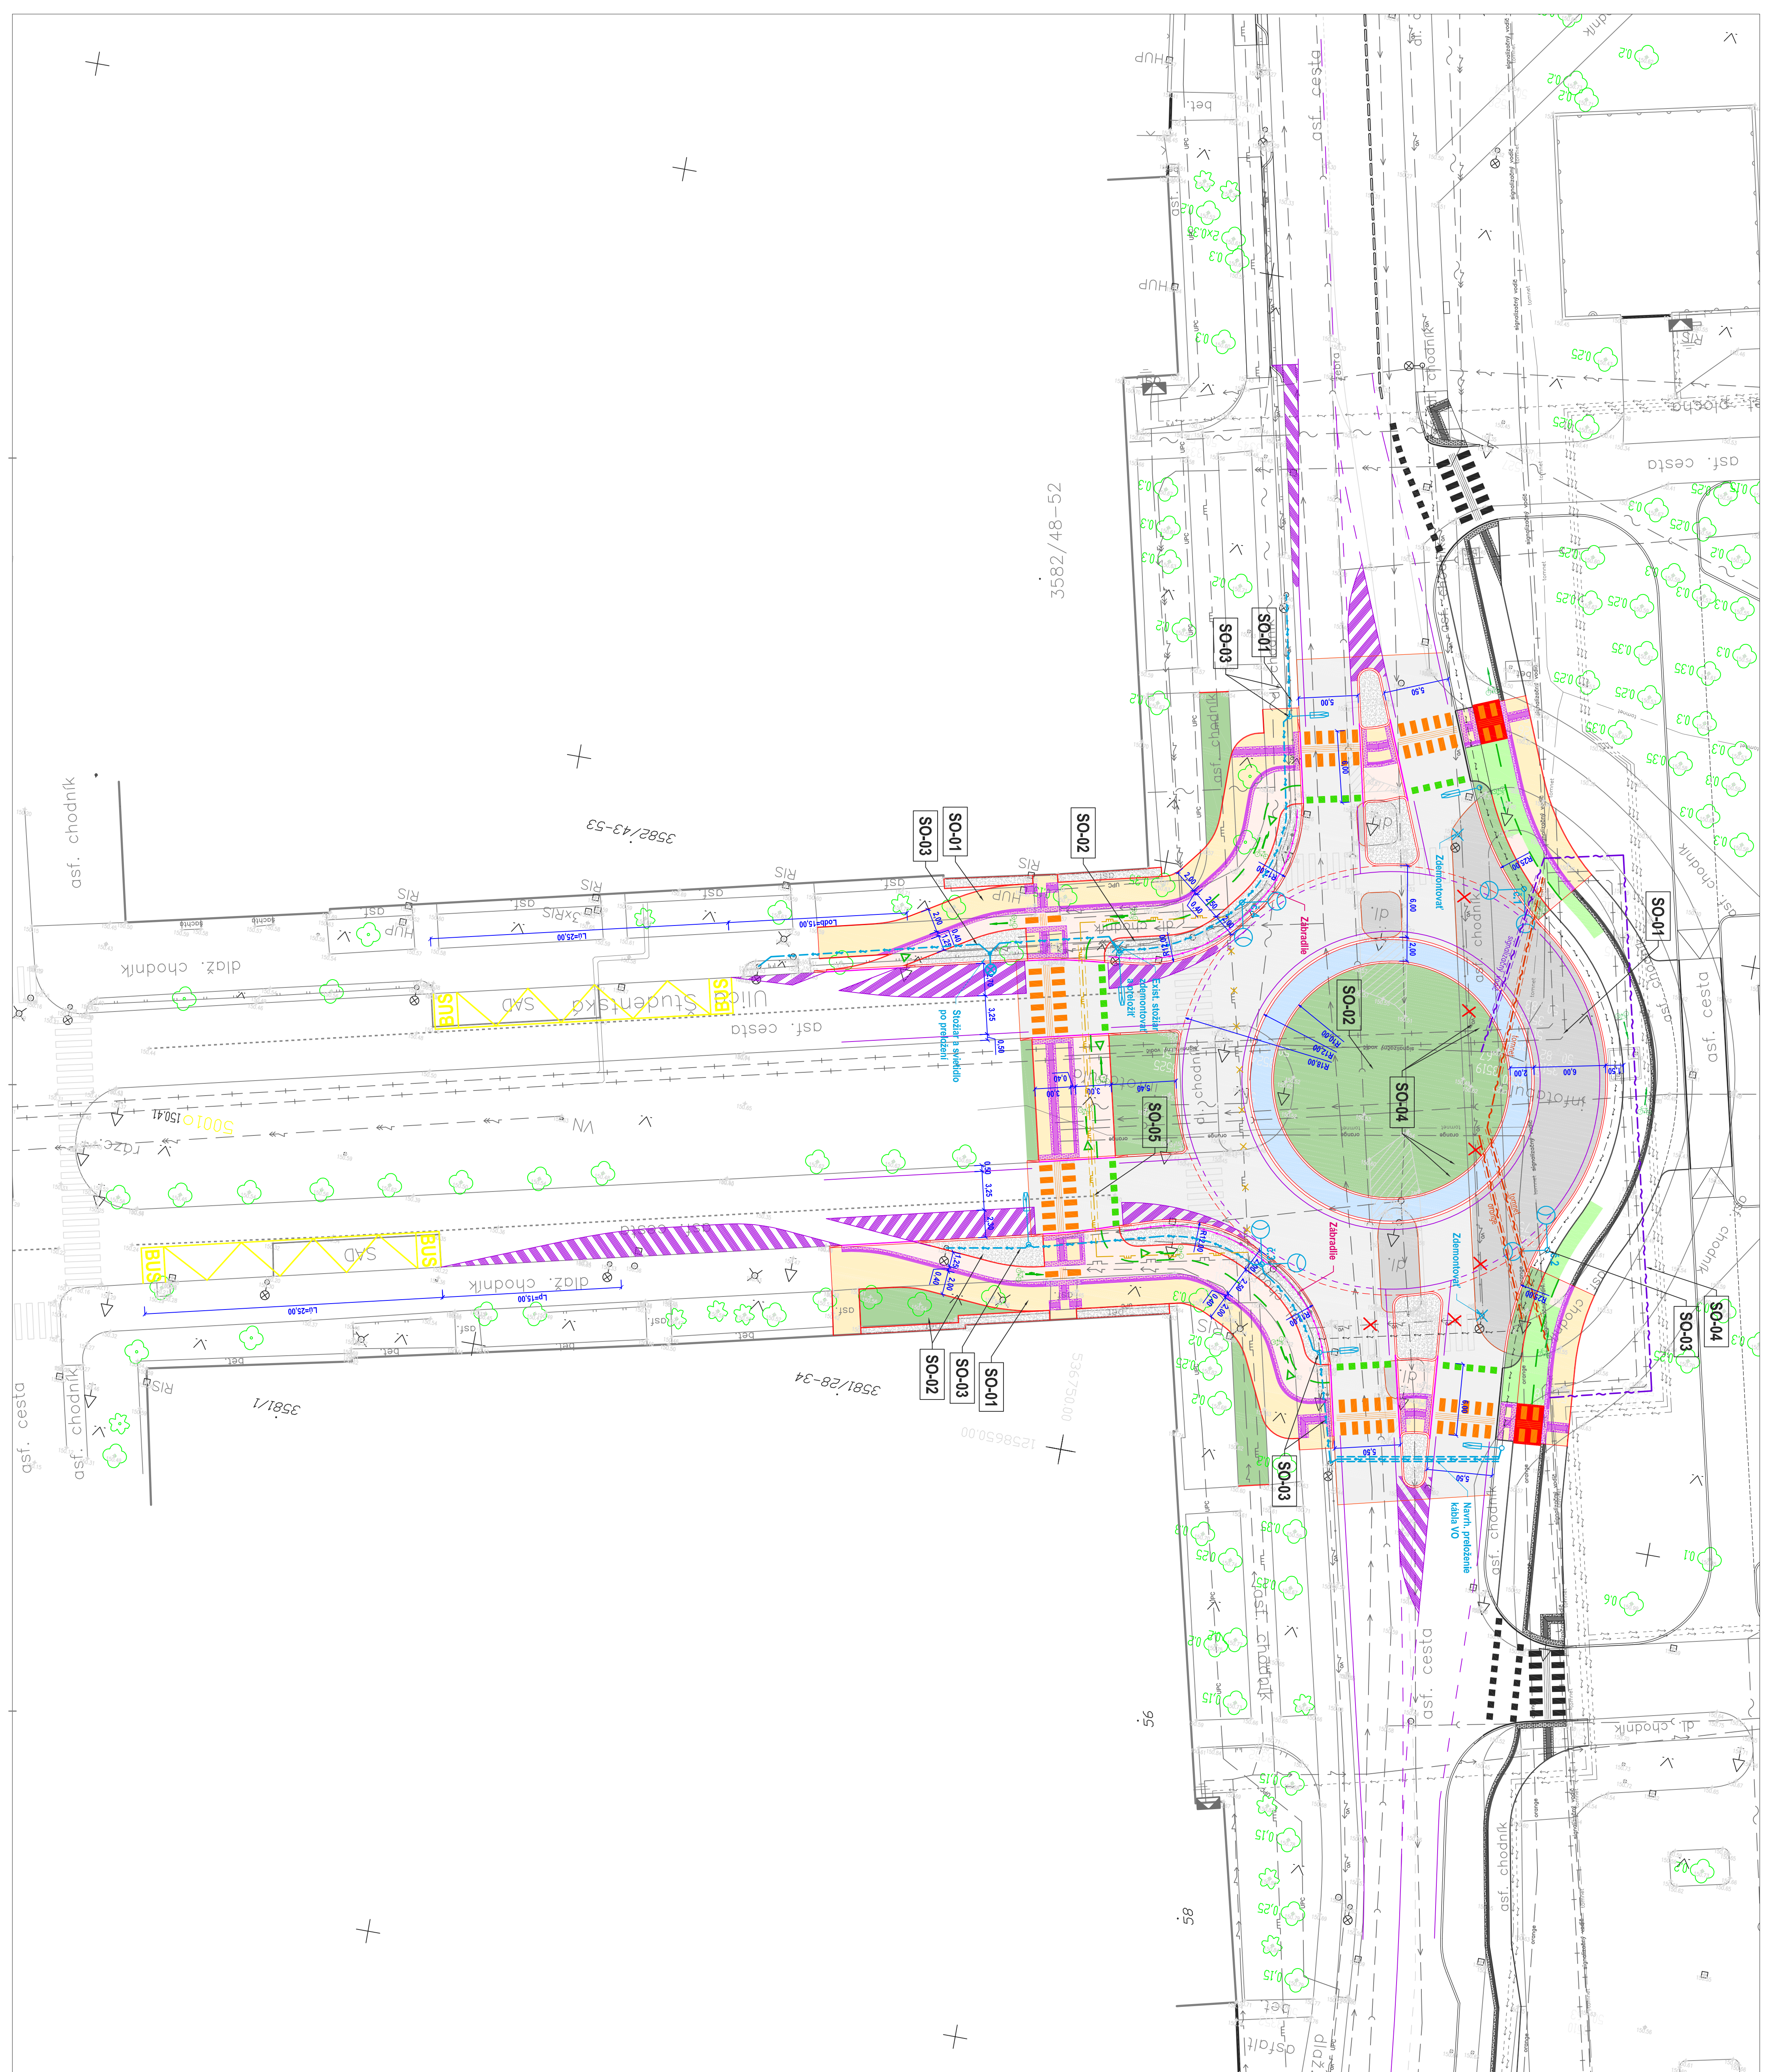

OBJEKTOVÁ SKLADBA:
 SO 01 - OKRUŽNÁ KRIŽOVATKA
 SO 02 - SADOVÉ ÚPRAVY
 SO 03 - VEREJNÉ OSVETLENIE
 SO 04 - OCHRANA SLP KÁBLOV
 SO 05 - OCHRANA A PRELOŽKA PLYNOVODU

[illegible]