

ZMLUVA O DIELO

uzatvorená v súlade s ustanoveniami § 536 a nasl. zákona č. 513/1991 Zb. Obchodný zákonník
v znení neskorších predpisov

Článok I Zmluvné strany

Objednávateľ: ANIMA – Domov sociálnych služieb
Sídlo: Andreja Kmeťa 2, 071 01 Michalovce
IČO: 31954723
DIČ: 202074393
Konajúci: PaedDr. Štefan Čarný, poverený riadením ANIMA - DSS
Bankové spojenie: Štátna pokladnica
IBAN: SK60 8180 0000 0070 0018 6070

(ďalej len „objednávateľ“)

Zhotoviteľ: IMPERIUM I+P s.r.o.
Sídlo: Zbudza 62, 072 23, okr. Michalovce, SR
IČO: 47 47 3169
DIČ: 202 390 9349
IČ DPH: SK 202 390 9349
Konajúci: konateľ spoločnosti – Mgr. Patrik Dzurjovčin
Registrácia v OR/ŽR: Obchodnom registri Mestského súdu Košice,
oddiel: Sro, vložka č. 34115/V

Bankové spojenie : VUB Banka
Číslo účtu: SK77 0200 0000 0036 0685 9753
IBAN: SK77 0200 0000 0036 0685 9753

(ďalej len „zhotoviteľ“)

zmluvné strany sa nižšie uvedeného dňa dohodli, že uzatvárajú túto **Zmluvu o dielo**
(ďalej len „zmluva“) za nasledujúcich podmienok:

Článok II Predmet zmluvy a rozsah plnenia

- 2.1 Predmetom zmluvy sú stavebné práce s označením: **„Oprava dvoch sociálnych zariadení (pre mužov a ženy) v pobytovej časti týždenného pobytu“** v súlade s výkazom výmer (položkový rozpočet), predloženým zhotoviteľom v procese zadávania zákazky, ktorý tvorí prílohu č. 1 tejto zmluvy (ďalej len „dielo“).
- 2.2 Miestom vykonania diela je: **ANIMA – Domov sociálnych služieb**, nachádzajúci sa na ulici **Andreja Kmeťa 2, 071 01 Michalovce** (ďalej len „stavenisko“).
- 2.3 Pri vykonávaní diela sa zhotoviteľ zaväzuje zhotoviť dielo vo vlastnom mene a na vlastnú zodpovednosť a nebezpečenstvo v súlade s touto zmluvou, podľa pokynov objednávateľa a spôsobom dohodnutým v tejto zmluve za spoluúčasti objednávateľa.
- 2.4 Objednávateľ sa zaväzuje spolupôsobiť so zhotoviteľom pri vykonávaní diela, zhotovené dielo prevziať spôsobom dohodnutým v tejto zmluve a zaplatiť cenu za vykonanie diela, to všetko podľa nižšie uvedených podmienok.
- 2.5 Zhotoviteľ sa zaväzuje používať výhradne také stavebné materiály, výrobky, konštrukcie a zariadenia, ktoré sú v súlade s technickou dokumentáciou, a ktoré majú vlastnosti určené

platnými STN, spĺňajú aj požiadavky na mechanickú pevnosť a stabilitu, požiaru bezpečnosť, hygienické požiadavky, ochranu života, zdravia a životného prostredia, bezpečnosť pri užívaní, ochranu proti hluku, úsporu energie, aby boli po celú dobu životnosti spôsobilé na užívanie na účel, na ktorý sú určené. Zhotoviteľ ručí za to, že zabudované materiály, dodávky a zariadenia sú nové, prvej akosti, homologizované pre Slovenskú republiku a vyhovujú platným predpisom a technickým normám.

Článok III Termín plnenia

- 3.1 Zhotoviteľ sa zaväzuje vykonať dielo včas, pričom za včasné vykonanie diela sa považuje vykonanie diela najneskôr v lehote **30 dní** odo dňa odovzdania staveniska.
- 3.2 Objednávateľ písomne vyzve zhotoviteľa na prevzatie staveniska. Zhotoviteľ je povinný prevziať stavenisko od objednávateľa do **5 pracovných dní** od doručenia výzvy objednávateľa na prevzatie staveniska. Za písomnú formu sa pre účely tohto ustanovenia zmluvy považuje aj jej odoslanie elektronickou poštou (e-mailom) na adresu, ktorú zhotoviteľ pre tento účel objednávateľovi oznámi.
- 3.3 Zhotoviteľ nie je v omeškaní, ak dôjde k omeškaniu v dôsledku :
- a) zmien v povahe a rozsahu prác podľa pokynov objednávateľa,
 - b) okolností týkajúcich sa objednávateľa, vrátane zdržania prác,
 - c) okolností, za ktoré nie je možnérobiť zhotoviteľa zodpovedným a ktoré nemohol ovplyvniť, napr. neočakávané prírodné a iné javy, ktorých stupeň je vyšší, ako je obvyklý v danom ročnom období a v danom mieste,
 - d) omeškania objednávateľa s poskytnutím spolupôsobenia.

Článok IV Cena diela a platobné podmienky

- 4.1 Cena diela je dojednaná v súlade so zákonom NR SR č. 18/1996 Z.z. o cenách v znení neskorších predpisov a vyhl. MF SR č. 87/1996 Z.z., ktorou sa vykonáva zákon o cenách v znení neskorších predpisov.
- 4.2 Cena za dielo je dojednaná vo výške **29 444,26 Eur bez DPH, 35 333,11 Eur s DPH.** (*doplní uchádzač*)
- 4.3 Zhotoviteľ sa zaväzuje, že cena diela je cenou maximálnou, ktorú je možné meniť iba po dohode zmluvných strán, písomným dodatkom k tejto zmluve, za podmienok obsiahnutých v tejto zmluve, po predchádzajúcom odsúhlasení rozsahu a ceny prác objednávateľom pred ich realizáciou, a to výlučne iba v prípade objednávateľom odsúhlasenej a odôvodnenej potreby realizácie väčšieho alebo menšieho rozsahu prác oproti technickej dokumentácii predloženej v zákazke. Prípadné nutné zmeny materiálov alebo konštrukcií, ktoré budú mať vplyv na zvýšenie ceny diela musia byť vyvolané písomnou požiadavkou objednávateľa.
- 4.4 Ceny prác navyše, ktoré nie sú obsiahnuté v rozpočte, budú ocenené podľa cenníka CENEKON platného ku dňu účinnosti tejto zmluvy. Navyše objednávateľom požadované práce a dodávky, ktorých položky sú obsiahnuté v rozpočte budú ocenené jednotkovými cenami uvedenými v tomto rozpočte.
- 4.5 Objednávateľ zaplatí cenu diela na základe faktúry vystavenej zhotoviteľom po vykonaní diela zhotoviteľom a jeho prevzatí objednávateľom. Prílohou vystavenej faktúry bude protokol o odovzdaní a prevzatí diela, prípadne aj s potvrdením o odstránení drobných väd a nedorobkov.
- 4.6 Zmluvné strany sa dohodli, že lehota splatnosti faktúry je **30 dní** odo dňa vystavenia faktúry.

- 4.7 Zhotoviteľ doručí faktúru s prílohou na adresu: ANIMA – Domov sociálnych služieb, Andreja Kmeťa 2, 071 01 Michalovce. Faktúra s prílohou bude následne objednávatelom prekontrolovaná po formálnej a obsahovej stránke.
- 4.8 Objednávateľ má právo vrátiť zhotoviteľovi na opravu alebo doplnenie faktúru, ktorá nemá všetky náležitosti daňového dokladu alebo je vystavená nesprávne, neobsahuje dohodnuté prílohy, pričom sa zastaví plynutie lehoty splatnosti. Nová lehota splatnosti začne plynúť od doručenia riadne opravenej, resp. doplnenej faktúry objednávatelovi.
- 4.9 Cena za dielo bude objednávatelom zaplatená bezhotovostným bankovým prevodom peňažných prostriedkov na účet zhotoviteľa špecifikovaný v záhlaví tejto zmluvy. Cena za dielo sa považuje za zaplatenú dňom pripísania peňažných prostriedkov na účet zhotoviteľa.

Článok V Stavenisko

- 5.1 Po prevzatí staveniska je zhotoviteľ povinný rešpektovať špecifickosť sociálneho zariadenia. Zhotoviteľ sa zaväzuje, že aj v priebehu vykonávania diela na základe požiadavky objednávatel'a prispôbi spôsob vykonávania diela tomu, aby bola čo najmenej narušená alebo obmedzená prevádzka objednávatel'a. Zhotoviteľ je pritom viazaný spôsobom úpravy, ktorý určil objednávatel'. Ak zhotoviteľ napriek požiadavke objednávatel'a neprispôbi spôsob vykonávania diela požiadavke objednávatel'a, je objednávatel' oprávnený pozastaviť výkon prác až na 24 hodín, a to aj opakovane do času splnenia požiadavky objednávatel'a, pričom o každom pozastavení vykonávania prác urobí objednávatel' zápis do stavebného denníka. O čas pozastavených prác sa termín ukončenia diela neposúva, ale započítava sa do času riadneho vykonávania diela zhotoviteľom.
- 5.2 Objednávateľ umožní zhotoviteľovi odber vody pre realizáciu diela a odber elektrickej energie.
- 5.3 Zhotoviteľ zodpovedá na prevzatom stavenisku za poriadok a čistotu, za správne ukladanie materiálov a konštrukcií, za ochranu životného prostredia, za dodržiavanie bezpečnosti pri práci a požiaru ochranu počas realizácie diela a zaväzuje sa na svoj náklad odstrániť všetok vzniknutý odpad podľa zákona č. 223/2001 Z.z. o odpadoch a o zmene a doplnení niektorých zákonov, ktorý je výsledkom jeho činnosti a to priebežne tak, aby sa odpad nehromadil.
- 5.4 Zhotoviteľ zodpovedá za prípadné znečistenie vonkajších komunikácií, ale aj vnútorných priestorov staveniska, ktoré používa pre svoju činnosť.
- 5.5 Zhotoviteľ zodpovedá za vznik prípadných škôd na majetku objednávatel'a a škôd, ktoré vznikli v súvislosti s prevádzkou sociálneho zariadenia, ktoré spôsobil porušením právnych predpisov alebo povinností uvedených v tejto zmluve. Zhotoviteľ týmto sľubuje, že odškodní akékoľvek škody, ktoré vzniknú objednávatel'ovi v súvislosti s vykonaním diela.
- 5.6 Objednávateľ vyhlasuje, že na stavenisku bude vykonávať počas celej doby realizácie diela trvalý stavebný dozor.
- 5.7 Zhotoviteľ vyhlasuje, že vedením stavby so stálou prítomnosťou poveruje stavbyvedúceho odborne spôsobilého podľa zák. č. 138/1992 Zb. o autorizovaných architektoch a autorizovaných stavebných inžinieroch v znení neskorších predpisov, ktorého meno oznámi objednávatel'ovi najneskôr ku dňu prevzatia staveniska. Na účel preukázania odbornosti sa zhotoviteľ zaväzuje pri prevzatí staveniska predložiť objednávatel'ovi kópiu dokladu o odbornej spôsobilosti stavbyvedúceho. Prípadné neskoršie zmeny oznámi zhotoviteľ objednávatel'ovi do 3 pracovných dní.

Článok VI Vykonanie diela

- 6.1 Zhotoviteľ vykoná montáž v odbornej kvalite podľa platných STN, všeobecne záväzných platných právnych predpisov, zápisov a dohôd medzi objednávateľom a zhotoviteľom.
- 6.2 V priebehu realizácie diela budú použité materiály, ktoré spĺňajú vlastnosti dané ustanovením § 47 zák. č. 50/1976 Zb. o územnom plánovaní a stavebnom poriadku (stavebný zákon) v znení neskorších predpisov a sú doložené dokladmi o ich kvalite v súlade so zák. č. 133/2013 Z. z. o stavebných výrobkoch v platnom a účinnom znení.
- 6.3 Zhotoviteľ vyzve stavebný dozor objednávateľa na stavbe na preverovanie – kontrolu prác, ktoré budú v priebehu ďalšej realizácie prác zakryté alebo sa stanú neprístupnými a to 3 pracovné dni pred ich realizáciou. Ak sa objednávateľ bezdôvodne nedostaví na preverenie – kontrolu, na ktorú bol riadne vyzvaný, je zhotoviteľ oprávnený na náklady a nebezpečenstvo objednávateľa vo vykonávaní diela pokračovať. Prípadné náklady dodatočného odkrytia takýchto prác znáša objednávateľ. Ak sa preukáže, že zakrývané práce boli vykonané vadne, náklady odkrytia znáša zhotoviteľ.
- 6.4 Objednávateľ sa zaväzuje prevziať predčasne zrealizované a ukončené dielo.
- 6.5 Zhotoviteľ je povinný pred odovzdaním diela predložiť stavebnému dozoru objednávateľa súpis vykonaných prác na odsúhlasenie. Stavebný dozor objednávateľa najneskôr do 3 pracovných dní od doručenia takéhoto súpisu vykonaných prác odsúhlasí vykonané práce. Ak má súpis vykonaných prác vady, stavebný dozor objednávateľa vráti zhotoviteľovi súpis vykonaných prác na prepracovanie s presným definovaním jeho nedostatkov.
- 6.6 Zhotoviteľ sa zaväzuje odovzdať a objednávateľ sa zaväzuje prevziať dielo až po odsúhlasení záverečného súpisu vykonaných prác. Odovzdanie a prevzatie sa uskutoční na základe záverečného súpisu vyhotoveného zhotoviteľom, ktorého znenie odsúhlasené objednávateľom bude tvoriť prílohu protokolu o odovzdaní a prevzatí diela.
- 6.7 Podmienkou prevzatia diela objednávateľom je predloženie dokladov podľa ods. 6.9 tohto článku.
- 6.8 Zhotoviteľ je povinný písomne spolu so súpisom vykonaných prác oznámiť objednávateľovi pripravenosť diela odovzdať. Na základe návrhu zhotoviteľa objednávateľ zvolá preberacie konanie, na ktorom si zmluvné strany dohodnú časový program prehliadky a odovzdania diela. Objednávateľ je povinný prevziať dielo, ak bolo riadne vykonané.
- 6.9 Z odovzdávacieho a preberacieho konania je zhotoviteľ povinný pripraviť a objednávateľovi odovzdať tieto doklady :
- a) osvedčenia o akosti použitých materiálov,
 - b) certifikáty výrobkov, ktoré podliehajú povinnej certifikácii (zák. č. 56/2018 Z.z.).
- 6.10 V protokole o odovzdaní a prevzatí diela musí byť vyhlásené, že zhotoviteľ dielo odovzdáva a objednávateľ ho preberá. Protokol musí obsahovať aj posúdenie diela po kvalitatívnej a kvantitatívnej stránke.
- 6.11 Objednávateľ sa zaväzuje prebrať dielo bez vád a nedorobkov, pokiaľ ďalej nie je dohodnuté inak. Vadou sa rozumie odchýlka v kvalite, rozsahu a parametroch diela stanovených touto zmluvou alebo všeobecne záväznými technickými normami a predpismi. Nedorobkom sa rozumie nedokončená práca v porovnaní s dojednaným rozsahom.
- 6.12 Dielo odovzdané bez vád a nedorobkov sa považuje za riadne vykonané dňom podpisu protokolu o odovzdaní a prevzatí diela.
- 6.13 Objednávateľ je oprávnený prevziať dielo aj v prípade, že dielo má vady a nedorobky, ktoré však nebránia jeho riadnemu užívaniu. Takéto drobné vady a nedorobky sa uvedú v odovzdávajúcom protokole spolu s termínom, v ktorom je zhotoviteľ povinný tieto vady a nedorobky diela odstrániť.

- 6.14 Dielo odovzdané s drobnými vadami a nedorobkami sa považuje za riadne vykonané až odstránením poslednej vady a nedorobku, o čom objednávateľ vyhotoví pre zhotoviteľa písomné potvrdenie.

Článok VII Subdodávky

- 7.1 Zhotoviteľ sa zaväzuje vykonať dielo samostatne alebo prostredníctvom vopred odsúhlaseného subdodávateľa. Zhotoviteľ má právo na zmenu, resp. doplnenie nového subdodávateľa vo vzťahu k plneniu predmetu zmluvy, ktorého sa táto zmluva týka.
- 7.2 Pokiaľ zhotoviteľ zadáva akýkoľvek podiel plnenia zo zmluvy vopred odsúhlasenému subdodávateľovi, za plnenie podľa tejto zmluvy zodpovedá tak, ako keby plnenie vykonával sám.
- 7.3 Zhotoviteľ garantuje spôsobilosť subdodávateľov pre plnenie predmetu zmluvy.
- 7.4 Zoznam subdodávateľov zhotoviteľa, ktorý predložil zhotoviteľ do času uzavretia zmluvy spolu s uvedením údajov v zmysle § 41 ods. 3 zákona o verejnom obstarávaní o všetkých známych subdodávateľoch, údajov o osobe oprávnenej konať za subdodávateľa v rozsahu meno a priezvisko, adresa pobytu a dátum narodenia tvorí Prílohu č. 2 tejto zmluvy.
- 7.5 Ak má zhotoviteľ v úmysle zadávať určitý podiel plnenia zo zmluvy prostredníctvom subdodávateľa, ktorého v čase po uzatvorení zmluvy neidentifikoval, zhotoviteľ tak môže urobiť až po nadobudnutí účinnosti dodatku, ktorým sa zmení zoznam subdodávateľov.
- 7.6 Zámer realizácie predmetu tejto zmluvy prostredníctvom nového subdodávateľa je zhotoviteľ povinný vopred písomne oznámiť objednávateľovi s uvedením údajov o subdodávateľovi v zmysle § 41 ods. 3 zákona o verejnom obstarávaní, údajov o osobe oprávnenej konať za nového subdodávateľa v rozsahu meno a priezvisko, adresa pobytu a dátum narodenia a požiadať o uzatvorenie dodatku k zmluve, predmetom ktorého bude zmena prílohy k zmluve obsahujúcej zoznam subdodávateľov, a ktorého návrh spolu s aktualizovanou prílohou zhotoviteľ zároveň objednávateľovi predloží. Subdodávateľ musí spĺňať podmienky účasti týkajúce sa osobného postavenia a nesmú u neho dôvody na vylúčenie podľa § 40 ods. 6 písm. a) až h) a ods. 7; oprávnenie dodávať tovar, uskutočňovať stavebné práce alebo poskytovať službu sa preukazuje vo vzťahu k tej časti predmetu zmluvy, ktorý má subdodávateľ plniť. Prílohu k takémuto dodatku bude tvoriť aktualizovaný zoznam subdodávateľov, ktorý nadobudnutím účinnosti dodatku nahradí dovtedajší zoznam subdodávateľov.
- 7.7 Objednávateľ je povinný sa písomne vyjadriť bez zbytočného odkladu od doručenia písomnej žiadosti zhotoviteľa, či s použitím subdodávateľa súhlasí alebo nie. Podpísanie dodatku sa považuje za súhlas objednávateľa s použitím navrhovaného subdodávateľa. Objednávateľ nesmie uzavretie dodatku bezdôvodne odmietnuť.
- 7.8 Zhotoviteľ je povinný písomne oznámiť objednávateľovi vylúčenie subdodávateľa zo zoznamu subdodávateľov alebo akúkoľvek zmenu údajov o subdodávateľovi, a to do piatich pracovných dní odo dňa, odkedy sa zhotoviteľ dozvedel alebo mohol dozvedieť o tejto zmene. Aj táto zmena sa potvrdí uzatvorením dodatku k zmluve, ktorého návrh spolu s aktualizovanou prílohou je zhotoviteľ povinný predložiť spolu s oznámením.
- 7.9 Zmluvné strany sa dohodli, že v prípade, ak zhotoviteľ zadá akýkoľvek podiel plnenia zo zmluvy subdodávateľovi bez predchádzajúceho písomného súhlasu objednávateľa, je zhotoviteľ povinný zaplatiť objednávateľovi zmluvnú pokutu vo výške **100,-Eur** a zdržať sa plnenia zmluvy prostredníctvom subdodávateľa, ktorý nebol vopred objednávateľom odsúhlasený. Zmluvné strany sa zároveň dohodli, že v prípade porušenia záväzku zhotoviteľa zabezpečeného zmluvnou pokutou, vznikne objednávateľovi nárok na zaplatenie zmluvnej

pokuty ako aj na náhradu prípadne spôsobenej škody v plnej jej výške, teda nezávisle od zmluvnej pokuty.

- 7.10 Zmluvné strany sa dohodli, že v prípade, ak zhotoviteľ písomne neoznámí objednávateľovi vylúčenie subdodávateľa zo zoznamu subdodávateľov alebo akúkoľvek zmenu údajov o subdodávateľovi včas, je zhotoviteľ povinný zaplatiť objednávateľovi zmluvnú pokutu vo výške 100,-Eur. Zmluvné strany sa zároveň dohodli, že v prípade porušenia záväzku zhotoviteľa zabezpečeného zmluvnou pokutou, vznikne objednávateľovi nárok na zaplatenie zmluvnej pokuty ako aj na náhradu prípadne spôsobenej škody v plnej jej výške, teda nezávisle od zmluvnej pokuty.

Článok VIII

Záručná doba a zodpovednosť za vady

- 8.1. Zhotoviteľ preberá všetky záväzky za kvalitu svojej práce, je povinný vykonať činnosti spojené s predmetom zmluvy na vlastnú zodpovednosť, pričom je povinný rešpektovať platné STN a všeobecné platné právne predpisy. Zhotoviteľ ručí za to, že práce, ktoré vykonával zodpovedajú kvalite podľa tejto zmluvy, normám, a že túto kvalitu majú aj v čase preberacieho konania a počas záručnej doby.
- 8.2. Zmluvné strany sa dohodli, že záručná doba na zrealizované dielo, bude **trvať 5 rokov**. Na zariadenia a dodávky, ku ktorým bol výrobcom vydaný záručný list, sa záruka riadi týmto záručným listom. Záruka začína plynúť odo dňa podpísania protokolu o odovzdaní a prevzatí diela bez väd a nedorobkov.
- 8.3. Zjavné vady, t.j. vady a nedorobky, ktoré objednávateľ zistil, resp. mohol zistiť odbornou prehliadkou pri preberaní diela, musia byť zapísané v príslušnom protokole o odovzdaní a prevzatí diela s dohodnutými termínmi ich odstránenia.
- 8.4. Zhotoviteľ zodpovedá za vady predmetu plnenia, ktoré objednávateľ zistí v záručnej lehote a ktoré včas písomne reklamuje.
- 8.5. Zhotoviteľ sa zaväzuje začať s odstránením väd predmetu tejto zmluvy bez zbytočného odkladu, najneskôr do 5 dní od uplatnenia reklamácie objednávateľa a vady odstrániť bezplatne na svoje náklady v čo najkratšom technicky možnom čase za súčinnosti objednávateľa, ktorý mu umožní prístup na stavenisko – pracovisko. V prípade omeškania so začatím odstraňovania reklamovanej vady alebo neodstránenia reklamovanej vady v čo najkratšom technicky možnom čase na odstránenie vady, vzniká objednávateľovi právo účtovať zhotoviteľovi zmluvnú pokutu vo výške 100 EUR za každý deň omeškania s odstránením vady diela.

Článok IX

Ostatné zmluvné dojednania

- 9.1 Drobné odchýlky od výkazu výmer, ktoré nevyžadujú objednávanie nových druhov materiálov zhotoviteľ zrealizuje na základe požiadania a upresnenia objednávateľa za predpokladu, že to objednávateľ vykoná s dostatočným časovým predstihom a za predpokladu, ak realizácia týchto odchýlok neovplyvní konečný termín realizácie diela.
- 9.2 Zhotoviteľ v plnom rozsahu zodpovedá za prípadné škody na diele, pokiaľ vznikli v súvislosti s jeho prácami počas realizácie predmetu diela až do uzavretia protokolu o odovzdaní a prevzatí diela objednávateľom.
- 9.3 Dodržanie doby vykonania diela zo strany zhotoviteľa je závislé od riadneho a včasného spolupôsobenia objednávateľa a splnenia jeho povinností obsiahnutých v tejto zmluve. Po dobu omeškania objednávateľa s poskytnutím spolupôsobenia nie je zhotoviteľ v omeškaní so splnením záväzku.

Článok X

Sankcie

- 10.1 Za omeškanie s vykonaním diela bude objednávateľ požadovať od zhotoviteľa zmluvnú pokutu vo výške 0,1 % z ceny diela za každý i začatý deň omeškania.
- 10.2 V prípade omeškania objednávateľa so splnením peňažného záväzku môže zhotoviteľ požadovať úrok z omeškania v zmysle príslušných ustanovení zákona č. 513/1991 Zb. Obchodného zákonníka (ďalej len „Obchodný zákonník“).
- 10.3 Zmluvné sankcie musia byť stranami vyúčtované písomne.
- 10.4 Zmluvné strany sa dohodli, že zaplatením zmluvnej pokuty sa zhotoviteľ ani objednávateľ nezbavuje povinnosti zaplatiť oprávnenej strane náhradu škody v zmysle § 373 a nasl. Obchodného zákonníka. Ak nárok na náhradu škody vznikol porušením tej zmluvnej povinnosti, ktorá je zabezpečená zmluvnou pokutou, nárok na náhradu škody je poškodená strana oprávnená požadovať kumulatívne popri zmluvnej pokute a nezapočítateľne so zmluvnou pokutou.
- 10.5 Zhotoviteľ sa zaväzuje objednávateľovi, že v prípade, ak objednávateľ odstúpi od zmluvy z dôvodov uvedených v zákone alebo v tejto zmluve, zaplatí objednávateľovi za porušenie svojich povinností zmluvnú pokutu **vo výške 5% z celkovej ceny diela v Eur bez DPH.**

Článok XI **Odstúpenie od zmluvy**

- 11.1 Zmluvné strany majú právo od zmluvy odstúpiť v prípadoch, ktoré ustanovuje zmluva alebo zákon.
- 11.2 Zmluvné strany sa dohodli, že zhotoviteľ je oprávnený odstúpiť od zmluvy okrem iného aj v prípadoch, pokiaľ objednávateľ neposkytuje spoluprácu ani na opakovanú výzvu na súčinnosť, ktorá bola vecne a časovo riadne nárokováná a dojednaná a má podstatný vplyv na riadne alebo včasné vykonanie diela. Zhotoviteľovi patrí úhrada za skutočne vykonané práce ku dňu odstúpenia od zmluvy a tiež za ďalšie účelne vynaložené náklady v súvislosti s predmetom zmluvy.
- 11.3 Zmluvné strany sa dohodli, že objednávateľ je oprávnený odstúpiť od zmluvy okrem iného aj v prípadoch, pokiaľ zhotoviteľ neprevezme stavenisko včas.
- 11.4 Účinky odstúpenia nastávajú dňom doručenia oznámenia o odstúpení druhej zmluvnej strane, pričom v prípade odstúpenia z dôvodov podľa ods. 11.2 a 11.3 tohto článku zmluvy musí odstúpeniu od zmluvy predchádzať písomné upozornenie na možnosť odstúpenia s poskytnutím primeranej aspoň 5 dňovej lehoty na splnenie povinnosti, ktorej porušovanie zakladá právo od zmluvy odstúpiť.

Článok XII **Povinnosti zhotoviteľa v oblasti ochrany životného prostredia**

- 12.1 Zmluvné strany sa dohodli, že ak sa v súvislosti s realizáciou predmetu zmluvy o dielo predpokladá vznik odpadu, objednávateľ zaradí v súčinnosti so zhotoviteľom tento odpad podľa katalógu odpadov do príslušnej kategórie a určí spôsob zhromažďovania a manipulácie s odpadom podľa interných riadiacich dokumentov objednávateľa, pričom zhotoviteľ sa zaväzuje rešpektovať pokyny objednávateľa vo veci zhromažďovania odpadu a manipulácie s ním a dodržiavať aj ďalšie nariadenia objednávateľa v oblasti ochrany životného prostredia.
- 12.2 Ak zhotoviteľovi vlastnou činnosťou z materiálov a surovín, ktoré doviezol do areálu objednávateľa a použil pri realizácii prác podľa tejto zmluvy vzniknú odpady, vystupuje zhotoviteľ ako pôvodca odpadu a je povinný s takto vzniknutými odpadmi nakladať v súlade s platnými právnymi predpismi pre oblasť nakladania s odpadmi a pre oblasť ochrany životného

prostredia a znášať všetky dôsledky vyplývajúce z porušenia povinností uložených právnymi predpismi.

- 12.3 Priebežne počas vykonávania prác podľa tejto zmluvy je zhotoviteľ povinný odpad, ktorý vznikol v dôsledku jeho činnosti na svoje náklady zlikvidovať (bez vytvárania medziskládok) a odovzdať objednávateľovi doklady o jeho likvidácii.
- 12.4 Počas výkonu prác podľa tejto zmluvy a po ich ukončení je objednávateľ oprávnený za účasti zhotoviteľa vykonávať kontrolu pracoviska a priestorov určených na manipuláciu s odpadmi.
- 12.5 Zhotoviteľ sa zaväzuje používať pri svojej činnosti vyplývajúcej z tejto zmluvy výhradne materiály, o ktorých nezávadnosti na životné prostredie doložil objednávateľovi platné potvrdenie.
- 12.6 Zhotoviteľ sa osobitne zaväzuje neliať tekuté chemické látky priamo do kanalizačných šácht a dažďových vpustí.
- 12.7 Zmluvné strany sa dohodli, že v prípade porušenia povinnosti zo strany zhotoviteľa na úseku nakladania s odpadmi a ochrany životného prostredia podľa tohto článku zmluvy je objednávateľ oprávnený odstúpiť od tejto zmluvy o dielo.
- 12.8 Zhotoviteľ sa zaväzuje používať pri realizácii všetkých svojich činností len motorové vozidlá s platnými skúškami technickej a emisnej spôsobilosti.

Článok XIII

Povinnosti zhotoviteľa v oblasti zodpovednosti za škody

- 13.1 Zhotoviteľ je povinný si zabezpečiť všetky oprávnenia a povolenia potrebné na vykonávanie činností, ktoré sú predmetom tejto zmluvy o dielo a je tiež povinný zabezpečiť, aby zamestnanci zhotoviteľa prostredníctvom ktorých vykonáva dielo boli spôsobilí a oprávnení vykonávať práce potrebné k realizácii diela a aby mali na výkon týchto prác všetky potrebné povolenia.
- 13.2 Zmluvné strany sa dohodli, že zhotoviteľ zodpovedá za škodu spôsobenú objednávateľovi pri zhotovovaní diela porušením akejkoľvek právnej povinnosti vyplývajúcej zo zákona alebo z ustanovení tejto zmluvy o dielo. Na úpravu práv a povinností zmluvných strán v prípade vzniku škody sa vzťahujú ustanovenia § 373 a nasl. zákona č. 513/1991 Zb. Obchodného zákonníka znení neskorších predpisov.

Článok XIV

Ochrana osobných údajov a mlčanlivosť

- 14.1 Zmluvné strany sa zaväzujú dodržiavať mlčanlivosť vzťahujúcu sa na osobné údaje, s ktorými prídu do styku akýmkoľvek spôsobom. Táto mlčanlivosť pôsobí aj po skončení platnosti a účinnosti tejto zmluvy.
- 14.2 Mlčanlivosť podľa odseku 14.1 sa rovnako vzťahuje aj na fyzické alebo právnické osoby, ktoré zmluvné strany využijú pri realizácii predmetu plnenia tejto zmluvy, pričom touto povinnosťou sú tieto osoby povinné zaviazat' aj ďalšie fyzické alebo právnické osoby, ktoré využijú pri realizácii predmetu plnenia tejto zmluvy.
- 14.3 Za týmto účelom sa zaväzujú zmluvné strany zaviazat' fyzické alebo právnické osoby, ktoré využívajú na realizáciu predmetu plnenia tejto zmluvy mlčanlivosťou vzťahujúcou sa na osobné údaje s ktorými prídu do styku. Táto povinnosť mlčanlivosti podľa prvej vety musí trvať aj po skončení pracovného pomeru, štátnozamestnaneckého pomeru, služobného pomeru, obdobného pracovného vzťahu, ukončení obchodného, iného vzťahu. Táto povinnosť sa vzťahuje rovnako aj na ďalšie fyzické alebo právnické osoby, ktoré takto použité osoby využijú pri realizácii predmetu plnenia tejto zmluvy.

Článok XV
Záverečné ustanovenia

- 15.1 Pre vznik tejto zmluvy sa vyžaduje dohoda o celom jej obsahu.
- 15.2 Zmluva nadobúda platnosť dňom jej podpisu obidvoma zmluvnými stranami, pričom účinnosť nadobúda v súlade s § 47a ods. 1 zákona č. 40/1964 Zb. Občiansky zákonník v znení neskorších predpisov dňom nasledujúcim po dni jej zverejnenia v centrálnom registri zmlúv.
- 15.3 Zmluvné strany berú na vedomie, že zmluva je v zmysle ustanovenia § 5a zákona č. 211/2000 Z. z. o slobodnom prístupe k informáciám v znení neskorších predpisov, povinne zverejňovanou zmluvou.
- 15.4 Neoddeliteľnou súčasťou tejto zmlúvy sú:
Príloha č. 1 - Ocenený výkaz výmer
Príloha č. 2 - Zoznam subdodávateľov
- 15.5 Zmenu alebo doplnenie zmluvy môžu zmluvné strany vykonať len formou očíslovaného písomného dodatku k zmluve, odsúhlaseného a podpísaného obidvoma zmluvnými stranami. Zmluvné strany budú prípadné dodatky k tejto zmluve uzatvárať v súlade so zákonom o verejnom obstarávaní. Uvedené sa netýka zmeny kontaktných osôb, ktoré môže príslušná zmluvná strana zmeniť svojim jednostranným rozhodnutím, doručeným v písomnej forme druhej zmluvnej strane.
- 15.6 Pokiaľ nie je v zmluve dohodnuté inak, vzájomné vzťahy zmluvných strán sa riadia príslušnými ustanoveniami Obchodného zákonníka.
- 15.7 Zmluva o dielo je vyhotovená v troch exemplároch, z toho dve vyhotovenia pre objednávateľa a jedno vyhotovenie pre zhotoviteľa.
- 15.8 Zmluvné strany potvrdzujú, že obsah zmluvy si prečítali, obsahu porozumeli, k podpisu nedošlo v časovej tiesni a na znak súhlasu ju podpísali.

V Michalovciach, dňa 22.10.2024

V Zbudza dňa 22.10.2024

IMPERIUM I+P s.r.o.
IČO: 47 473 169
IČ DPH: SK2023000340

Príloha č. 2 Zmluvy o dielo

ZOZNAM SUBDODÁVATEĽOV

Obchodné meno a sídlo zhotoviteľa: **IMPERIUM I+P s.r.o.**, Zbudza 62, 072 23, okr. Michalovce, SR
IČO: 47473169

Názov, sídlo a IČO subdodávateľa	Predmet subdodávky	Údaje o osobe oprávnenej konať za subdodávateľa
SAMOSTAV Slovakia s.r.o. Vinné 155, 072 31 IČO: 52227537	Búracie práce	Rastislav Josipčuk – konateľ <u>Adresa (TP):</u> Vinné 155, 072 31 <u>Narodený:</u> Michalovce - 02.01.1978

IMPERIUM I+P s.r.o.

IČO: 47 473 169
IČ DPH: SK2023000000

✓ MICHALOVCE dňa 27.10.2024

REKAPITULÁCIA STAVBY

Kód: Michalovce
Stavba: Oprava sociálnych zariadení týždenného pobytu

JKSO:
Miesto: A.Kmeťa 2, 071 01 Michalovce

Objednávateľ:
ANIMA - DSS, A. Kmeťa 2, 071 01 Michalovce

Zhotoviteľ:
IMPERIUM I+P s.r.o., Zbudza 62, 072 23, okr. Michalovce, SR

Projektant:
C-H projekt s.r.o., Ružová 7, 071 01 Michalovce

Spracovateľ:
Ing. Slavomír Vlček

Poznámka:

KS:
Dátum: 10.10.2024

IČO:
IČ DPH:

IČO: 47473169
IČ DPH: SK2023909349

IČO: 46017232
IČ DPH:

IČO:
IČ DPH:

Cena bez DPH

29 444,26

DPH základná	Sadzba dane	Základ dane	Výška dane
znižená	20,00%	0,00	0,00
	20,00%	29 444,26	5 888,85

Cena s DPH

v

EUR

35 333,11

Projektant

Spracovateľ

Dátum a podpis:

Pečiatka

Dátum a podpis:

Pečiatka

Objednávateľ

Zhotoviteľ

IMPERIUM I+P s.r.o.

IČO: 47 473 169
IČ DPH: SK2023909349

Dátum a podpis:

Pečiatka

Dátum

REKAPITULÁCIA OBJEKTOV STAVBY

Kód: Michalovce

Stavba: Oprava sociálnych zariadení týždenného pobytu

Miesto: A.Kmeť 2, 071 01 Michalovce Dátum: 10.10.2024

Objednávateľ: ANIMA - DSS, A. Kmeť 2, 071 01 Michalovce Projektant: C-H projekt s.r.o., Ružová 7, 071 01 Michalovce

Zhotoviteľ: IMPERIUM I+P s.r.o., Zbudza 62, 072 23, okr. Michalovce, § Spracovateľ: Ing. Slavomír Vlček

Kód	Popis	Cena bez DPH [EUR]	Cena s DPH [EUR]
Náklady z rozpočtov		29 444,26	35 333,11
01	WC dámy		
01-1	Búracie práce - starý stav	15 484,61	18 581,53
01-2	Navrhované práce a konštrukcie - nový stav	3 145,30	3 774,36
02	WC páni		
02-1	Búracie práce - starý stav	12 339,31	14 807,17
02-2	Navrhované práce a konštrukcie - nový stav	13 959,65	16 751,58
		2 957,00	3 548,40
		11 002,65	13 203,18

IMPERIUM I+P s.r.o.
 IČO: 47 473 179
 IČ DPH: SK2023863349

ROZPOČET

Stavba: Oprava sociálnych zariadení týždenného pobytu
Objekt: 01 - WC dámy
Časť: 01-1 - Búracie práce - starý stav

Miesto: A.Kmeť 2, 071 01 Michalovce Dátum: 10.10.2024
Objednávateľ: ANIMA - DSS, A. Kmeť 2, 071 01 Michalovce Projektant: C-H projekt s.r.o.,
Zhotoviteľ: IMPERIUM I+P s.r.o. , Zbudza 62, 072 23, okr. Michalovce, SR Spracovateľ: Ružová 7, 071 01 Michalovce
Ing. Slavomír Vičok

PČ	Typ	Kód	Popis	MJ	Množstvo	J.cena [EUR]	Cena celkom [EUR]
----	-----	-----	-------	----	----------	--------------	-------------------

Náklady z rozpočtu 3 145,30

D HSV Práce a dodávky HSV 2 313,70

D 6 Úpravy povrchov, podlahy, osadenie 105,00

1	K	941955001	Lešenie ľahké pracovné pomocné, s výškou lešeňovej podlahy do 1,20 m	sub.	1,000	105,00	105,00
---	---	-----------	--	------	-------	--------	--------

D 9 Ostatné konštrukcie a práce-búranie 2 208,70

2	K	962031132.S	Búranie priečok alebo vybúranie otvorov plochy nad 4 m2 z tehál pálených, plných alebo dutých hr. do 150 mm, -0,19600t	m2	10,820	3,50	37,87
3	K	965043341.S	Búranie podkladov pod dlažby, liatych dlažieb a mazanín,betón s poterom,teracom hr.do 100 mm, plochy nad 4 m2 -2,20000t	m3	1,560	90,00	140,40
4	K	965081712.S	Búranie dlažieb, bez podklad. lôžka z xylolit., alebo keramických dlaždíc hr. do 10 mm, -0,02000t	m2	19,500	3,50	68,25
5	K	968061126.S	Vyvesenie dreveného dverného krídla do suti plochy nad 2 m2, -0,02700t	ks	4,000	1,50	6,00
6	K	968072455.S	Vybúranie kovových dverových zárubní plochy do 2 m2, -0,07600t	m2	6,200	25,00	155,00
7	K	978013191.S	Otlčenie omietok stien vnútorných vápenných alebo vápennocementových v rozsahu do 100 %, -0,04600t	m2	62,090	4,50	279,41
8	K	978059531.S	Odsekanie a odobratie obkladov stien z obkladačiek vnútorných vrátane podkladovej omietky nad 2 m2, -0,06800t	m2	37,000	5,50	203,50
9	K	974031133.S	Vysekanie rýh v akomkoľvek murive tehlovom na akúkoľvek maltu do hĺbky 50 mm a š. do 100 mm, -0,00900t (ELI)	m	13,000	3,50	45,50
10	K	974031154.S	Vysekávanie rýh v akomkoľvek murive tehlovom na akúkoľvek maltu do hĺbky 100 mm a š. do 150 mm, -0,02700t (voda)	m	10,000	5,50	55,00
11	K	974031165.S	Vysekávanie rýh v akomkoľvek murive tehlovom na akúkoľvek maltu do hĺbky 150 mm a š. do 200 mm, -0,05400t (kanál)	m	2,500	8,00	20,00
12	K	979086112.S	Nakladanie alebo prekladanie na dopravný prostriedok pri vodorovnej doprave sutiny a vybúraných hmôt	t	12,630	5,00	63,15
13	K	979082111	Vnútrostavenisková doprava sutiny a vybúraných hmôt do 10 m	t	12,770	10,00	127,70
14	K	979083111	Vodorovné premiestnenie sutiny do 100 m	t	12,770	2,50	31,93
15	K	979087212	Nakladanie na dopravné prostriedky pre vodorovnú dopravu sutiny	t	12,770	5,00	63,85
16	K	979083114	Vodorovné premiestnenie sutiny na skládku s naložením a zložením nad 2000 do 3000 m (skládka MI - cca 5 km)	t	12,770	4,60	58,74
17	K	979083191	Príplatok za každých ďalších i začatých 1000 m po spevnenej ceste pre vodorovné premiestnenie sutiny	t	25,540	0,80	20,43
18	K	979089612	Poplatok za skladovanie - odpady zo stavieb a demolácii (17 09), ostatné (skládka MI - cca 5 km)	t	12,770	53,00	676,81
19	K	952901411	Vyčistenie ostatných objektov akejkoľvek výšky - vynesenie zvyškov stavebnej sutiny, kropenie, 2 x zametanie, oprášenie stien a výplní otvorov akejkoľvek výšky	m2	77,580	2,00	155,16

D PSV Práce a dodávky PSV 393,60

PČ	Typ	Kód	Popis	MJ	Množstvo	J.cena [EUR]	Cena celkom [EUR]
D 725 Zdravotechnika - zariadenie predmety							
20	K	725110811.S	Demontáž záchoda splachovacieho s nádržou alebo s tlakovým splachovačom, -0,01933t	súb.	3,000	15,00	45,00
21	K	725210821.S	Demontáž umývadiel alebo umývadielok bez výtokovej armatúry, -0,01946t	súb.	2,000	10,00	20,00
22	K	725860820.S	Demontáž jednoduchej zápachovej uzávierky pre zariadenie predmety, umývadlá, drezy, práčky - 0,00085t	ks	2,000	5,00	10,00
23	K	725240812.S	Demontáž sprchovej kabíny a misy bez výtokových armatúr mis, -0,02450t	súb.	1,000	25,00	25,00
24	K	725860822.S	Demontáž zápachovej uzávierky pre zariadenie predmety, vane, sprchy -0,00122t	ks	1,000	5,00	5,00
25	K	725820810.S	Demontáž batérie drezovej, umývadlovej nástennej, - 0,0026t	súb.	2,000	10,00	20,00
26	K	725840870.S	Demontáž batérie vaňovej, sprchovej nástennej, - 0,00225t	ks	1,000	10,00	10,00
D 735 Ústredné kúrenie - vykurovacie telesá							
27	K	735161811.S	Demontáž vykurovacieho telesa rúrkového s liatinovými lamelami stavebnej dĺžky do 1500 mm, -0,01350t	ks	2,000	25,00	50,00
D 766 Konštrukcie stolárske							
28	K	766411812.S	Demontáž obloženia stien panelmi, veľ. nad 1,5 m2, - 0,02465t (drevený obklad radiátora)	m2	3,400	4,00	13,60
D 767 Konštrukcie doplnkové kovové							
29	K	767581801.S	Demontáž podhládov kaziet, -0,00500t	m2	19,500	8,00	156,00
30	K	767582800.S	Demontáž podhládov roštov -0,00200t	m2	19,500	2,00	39,00
D M Práce a dodávky M							
D 21-M Elektromontáže							
31	K	210964323.S	Demontáž do sute - svietidla interiérového na strop do 2 kg vrátane odpojenia -0,00200 t	ks	2,000	5,00	10,00
D HZS Hodinové zúčtovacie sadzby							
32	K	HZS000112.S	Stavebno montážne práce náročnejšie, ucelené, obtiažne, rutinné (Tr. 2) v rozsahu viac ako 8 hodín náročnejšie (práce neobsiahnuté v cenách, spojené s búracími prácami)	hod	8,000	16,00	128,00
D VRN Investičné náklady neobsiahnuté v cenách							
33	K	000700032	Dopravné náklady - doprava zamestnancov dodávateľa, náklady na dopravu v rámci stavby	eur	1,000	175,00	175,00
34	K	001400011.S	Ostatné náklady stavby - zvýšené náklady za prácu cez víkend	eur	1,000	125,00	125,00

IMPERIUM I+P s.r.o.
IČO: 47 473 153
IČ DPH: 2120368221

ROZPOČET

Stavba: Oprava sociálnych zariadení týždenného pobytu
Objekt: 01 - WC dámy
Časť: 01-2 - Navrhované práce a konštrukcie - nový stav

Miesto: A.Kmeťa 2, 071 01 Michalovce Dátum: 10.10.2024
Objednávateľ: ANIMA - DSS, A. Kmeťa 2, 071 01 Michalovce Projektant: C-H projekt s.r.o., Ružová 7, 071 01 Michalovce
Zhotoviteľ: IMPERIUM I+P s.r.o. , Zbudza 62, 072 23, okr. Michalovce, SR Spracovateľ: Ing. Slavomír Vlček

PČ	Typ	Kód	Popis	MJ	Množstvo	J.cena [EUR]	Cena celkom [EUR]
----	-----	-----	-------	----	----------	--------------	-------------------

Náklady z rozpočtu 12 339,31

D HSV Práce a dodávky HSV 3 170,36

D 3 Zvislé a kompletne konštrukcie 590,71

1	K	342272152	Murovanie priečok z tvárnic hr. 100 mm P2-500 hladkých, na MVC a maltu (100x249x599)	m2	8,700	15,00	130,50
2	M	595310002000	Tvárnica priečková P2-500, šxlvx 100x599x249 mm	ks	59,420	3,50	207,97
3	K	342272154	Murovanie priečok z tvárnic hr. 150 mm P2-500 hladkých, na MVC a maltu (150x249x599)	m2	4,630	15,00	69,45
4	M	595310002200	Tvárnica priečková P2-500, šxlvx 150x599x249 mm	ks	31,620	4,50	142,29
5	K	342948110.S	Ukotvenie priečok k murovaným konštrukciám vložením spojky do malty ložnej škáry počas murovania	m	13,500	3,00	40,50

D 4 Vodorovné konštrukcie 121,10

6	K	417321414.S	Betón stužujúcich pásov a vencov železový tr. C 20/25	m3	0,140	175,00	24,50
7	K	417351115.S	Debnenie bočnic stužujúcich pásov a vencov vrátane vzpier zhotovenie	m2	3,800	17,50	66,50
8	K	417351116.S	Debnenie bočnic stužujúcich pásov a vencov vrátane vzpier odstránenie	m2	3,800	4,50	17,10
9	K	417361821.S	Výstuž stužujúcich pásov a vencov z betonárskej ocele B500 (10505)	t	0,010	1 300,00	13,00

D 6 Úpravy povrchov, podlahy, osadenie 2 458,55

10	K	610991111	Zakrývanie výplní okenných otvorov, predmetov a konštrukcií	m2	3,990	2,50	9,98
11	K	612409991a	Vnútrotná omietka stien (s dodaním hmoty) okolo okien, dverí, podláh, obkladov atď.	m	10,450	4,00	41,80
12	K	612460241.S	Vnútrotná omietka stien vápennocementová jadrová (hrubá), hr. 10 mm (staré obvodové murivo - celá výška)	m2	61,830	13,00	803,79
13	K	612460124.S	Príprava vnútrotného podkladu stien penetráciou pod omietky a nátery (staré murivo a priečky)	m2	88,890	2,50	222,23
14	K	612481119.S	Potiahnutie vnútrotných stien sklotextílnou mriežkou s celoplošným prilepením (+10 % presahy)	m2	97,780	7,50	733,35
15	K	631312611.S	Mazanina z betónu prostého (m3) tr. C 16/20 hr.nad 50 do 80 mm	m3	1,560	165,00	257,40
16	K	642942111.S	Osadenie oceľovej dverovej zárubne alebo rámu, plochy otvoru do 2,5 m2	ks	3,000	50,00	150,00
17	M	553310008900	Zárubňa oceľová CgU šxvxhr 900x1970x160 mm L	ks	1,000	45,00	45,00
18	M	553310007600	Zárubňa oceľová CgU šxvxhr 800x1970x100 mm P	ks	2,000	45,00	90,00
19	K	941955001	Lešenie ľahké pracovné pomocné, s výškou lešeňovej podlahy do 1,20 m	sub.	1,000	105,00	105,00

D PSV Práce a dodávky PSV 8 017,15

D 711 Izolácie proti vode a vlhkosti 157,77

20	K	711111001.S	Zhotovenie izolácie proti zemnej vlhkosti vodorovná náterom penetračným za studena	m2	1,170	1,00	1,17
21	K	711112001.S	Zhotovenie izolácie proti zemnej vlhkosti zvislá penetračným náterom za studena	m2	8,440	1,00	8,44
22	M	111630002700.S	Penetračný náter univerzálny s obsahom rozpúšťadiel na betón, bitumenové lepenky a kovové povrchy	kg	1,920	13,50	25,92

PČ	Typ	Kód	Popis	MJ	Množstvo	J.cena [EUR]	Cena celkom [EUR]
23	K	711113202.S	Zhotovenie izolácie proti zemnej vlhkosti za studena na vodorovnej ploche z tekutej lepenky, dvojnásobná	m2	1,170	3,50	4,10
24	K	711113302.S	Zhotovenie izolácie proti zemnej vlhkosti za studena na zvislej ploche z tekutej lepenky, dvojnásobná	m2	8,440	3,50	29,54
25	M	245650000910	Stierka hydroizolačná na báze cementu, dvojzložková, pružná, tekutá lepenka 2K hydroizolácia, balenie 21kg,	kg	14,420	5,00	72,10
26	K	998711201.S	Presun hmôt pre izoláciu proti vode v objektoch výšky do 6 m	%	33,000	0,50	16,50

D 721			Zdravotechnika - vnútorná kanalizácia				544,20
27	K	721171106.S	Potrubie z PVC - U odpadové ležaté hrdlové D 50 mm (vrátane kolienok, tesnení a pod.)	m	2,500	25,00	62,50
28	K	721229022.S	Montáž podlahového odtokového žlabu dĺžky 900 mm pre montáž k stene	ks	1,000	50,00	50,00
29	M	552240011500.S	Žlab sprchový, nerezový DN 50, zvislý odtok, dĺ. 900 mm, montáž k stene	ks	1,000	415,20	415,20
30	K	998721201.S	Presun hmôt pre vnútornú kanalizáciu v objektoch výšky do 6 m	%	33,000	0,50	16,50

D 722			Zdravotechnika - vnútorný vodovod				140,00
31	K	722172445.S	Montáž vodovodného PP-RCT potrubia univerzálneho polyfúznym zváraním PN 20 do Dxt 32x3,6 mm	m	10,000	10,00	100,00
32	M	286140023500	Rúra PP-R RCT INSTAPLAST celoplastová D 32x3,6 mm dĺ. 4 m PN 20, systém pre rozvod vody, kúrenia (max. 70°C), stlačeného vzduchu, PIPELIFE alebo ekvivalent (vrátane kolienok, spojok, násteniek a pod.)	m	10,000	3,50	35,00
33	K	998722201.S	Presun hmôt pre vnútorný vodovod v objektoch výšky do 6 m	%	10,000	0,50	5,00

D 725			Zdravotechnika - zariadenie predmety				1 922,60
34	K	725119215.S	Montáž záchodovej misy keramickej voľne stojacej s rovným odpadom	ks	3,000	25,00	75,00
35	M	642350000300.S	Misa záchodová keramická voľne stojaca vodorovný odpad	ks	3,000	98,20	294,60
36	K	725291112.S	Montáž záchodového sedadla s poklopom	ks	3,000	7,50	22,50
37	M	554330000300.S	Záchodové sedadlo plastové s poklopom	ks	3,000	27,30	81,90
38	K	725219401	Montáž umývadla keramického na skrutky do muriva, bez výtokovej armatúry	ks	2,000	35,00	70,00
39	M	642110006200	Umývadlo keramické, rozmer 470x600x205 mm, biele	ks	2,000	63,20	126,40
40	K	725829601	Montáž batérie umývadlovej a drezovej stojankovej, pákovej alebo klasickej s mechanickým ovládaním	ks	2,000	20,00	40,00
41	M	551450003800	Batéria umývadlová stojanková páková, chróm	ks	2,000	65,80	131,60
42	K	725869301	Montáž zápachovej uzávierky pre zariadenie predmety, umývadlovej do D 50	ks	2,000	10,00	20,00
43	M	551620005800	Zápachová uzávierka kolenová pre umývadlá a bidety, d 50 mm, G 1 1/4", vodorovný odtok, alpská biela, plast	ks	2,000	14,40	28,80
44	K	725245103.S	Montáž sprchovej zásteny jednokrídlovej do výšky 2000 mm a šírky 900 mm	ks	1,000	80,00	80,00
45	M	552260001500.S	Sprchové dvere jednodieline rozmer 900x1950 mm, 6 mm bezpečnostné sklo	ks	1,000	320,70	320,70
46	K	725849201.S	Montáž batérie sprchovej nástennej pákovej, klasickej	ks	1,000	20,00	20,00
47	M	551450002600.S	Batéria sprchová nástenná páková	ks	1,000	93,30	93,30
48	K	725291114.S	Montáž doplnkov zariadení kúpeľní a záchodov, madlá	ks	7,000	5,00	35,00
49	M	552380012600	Madlo nerezové, alebo plastové, univerzálne pevné, dĺžka 450 mm, povrch lesklý	ks	3,000	50,50	151,50
50	M	552380012600-a	Madlo nerezové, alebo plastové, univerzálne pevné, zahnuté, dĺžka 450 mm, povrch lesklý	ks	3,000	60,60	181,80
51	M	552380012600-b	Madlo nerezové, alebo plastové, sklopné dĺžka 600 mm, povrch lesklý	ks	1,000	105,50	105,50
52	K	998725201.S	Presun hmôt pre zariadenie predmety v objektoch výšky do 6 m	%	44,000	1,00	44,00

D 763			Konštrukcie - drevostavby				592,50
53	K	763126613.S	Predsadená SDK stena na oceľovej konštrukcii CD+UD, jednoducho opláštená doskou protipožiarnou impregnovanou DFH2 12.5 mm	m2	2,700	25,00	67,50
54	K	763135090	Montáž nosnej konštrukcie viditeľnej, hrany A, SDK kazetový podhľad 600x600 mm	m2	19,500	15,00	292,50
55	M	590180002400	Profil obvodový, priečny, hlavný	sub.	1,000	1,50	1,50

PČ	Typ	Kód	Popis	MJ	Množstvo	J.cena [EUR]	Cena celkom [EUR]
56	K	763135095	Montáž kaziet, konštrukcia viditeľná, hrany A SDK kazetový podhľad 600x600 mm	m2	19,500	3,50	68,25
57	M	590130002300	Kazeta stropná hrana A, biela, hr. 8,0 mm, šxl 600x600 mm, sadrokartónová, RIGIPS alebo ekvivalent	m2	19,500	7,50	146,25
58	K	998763401.S	Presun hmôt pre sadrokartónové konštrukcie v stavbách (objektoch) výšky do 7 m	%	33,000	0,50	16,50

D 766 Konštrukcie stolárske 404,00

59	K	766662112.S	Montáž dverového krídla otočného jednokrídlového poldrážkového, do existujúcej zárubne, vrátane kovania	ks	3,000	10,00	30,00
60	M	549150000600.S	Kľučka dverová a rozeta 2x, nehrdzavejúca oceľ, povrch nerez brúsený	ks	3,000	24,20	72,60
61	M	611610000400.S	Dvere vnútorné jednokrídlové, šírka 600-1100 mm, výplň papierová voština, povrch fólia, plné	ks	3,000	98,80	296,40
62	K	998766201.S	Presun hmôt pre konštrukcie stolárske v objektoch výšky do 6 m	%	10,000	0,50	5,00

D 771 Podlahy z dlaždíc 819,55

63	K	776990105.S-2	Vysávanie podkladu pred kladením podláh z dlažby	m2	19,500	0,50	9,75
64	K	771575546.S	Montáž podláh z dlaždíc keramických do tmelu veľ. do 600 x 600 mm	m2	19,500	18,50	360,75
65	M	597740003300.S-R	Dlaždice keramické, lxxvhr do 598x598x10 mm, napr. gresové glazované (+5 % stratné pri dorezaní)	m2	20,480	20,80	425,98
66	M	585860004000	Škárovacia hmota CE 33	kg	3,980	1,65	6,57
67	K	998771201.S	Presun hmôt pre podlahy z dlaždíc v objektoch výšky do 6m	%	33,000	0,50	16,50

D 781 Obklady 3 436,53

68	K	781445015.S	Montáž obkladov vnútor. stien z obkladačiek kladených do tmelu veľ. do 300x150 mm	m2	76,570	20,50	1 569,69
69	M	597640000600-R	Obkladačky keramické glazované jednofarebné hladké do lxxv 300x150 mm (+5 % stratné pri dorezaní)	m2	80,400	22,70	1 825,08
70	M	585860004000	Škárovacia hmota CE 33	kg	15,310	1,65	25,26
71	K	998781201.S	Presun hmôt pre obklady keramické v objektoch výšky do 6 m	%	33,000	0,50	16,50

D M Práce a dodávky M 994,80

D 21-M Elektromontáže 994,80

72	K	210010002	Nová elektroinštalácia (dodávka a montáž, vrátane revíznej správy)	sub.	1,000	450,00	450,00
73	M	341110000100	Elektroinštalčný a podružný materiál pre rozvody (káble, svorky, krabičky, izoláčna páska a pod.)	sub.	1,000	387,30	387,30
74	K	210203051.S	Montáž a zapojenie LED panelu 600x600 mm do kazetového stropu	ks	3,000	15,00	45,00
75	M	348130002400.S	LED panel 600x600 mm, 48W	ks	3,000	37,50	112,50

D HZS Hodinové zúčtovacie sadzby 32,00

76	K	HZS000311.S	Stavebno montážne práce menej náročné, pomocné alebo manipulačné (Tr. 1) v rozsahu menej ako 4 hodiny (spätná montáž radiátora a dreveného obkladu)	hod	2,000	16,00	32,00
----	---	-------------	---	-----	-------	-------	-------

D VRN Vedľajšie rozpočtové náklady 125,00

77	K	000700032	Dopravné náklady - doprava zamestnancov dodávateľa, náklady na dopravu v rámci stavby	eur	1,000	125,00	125,00
----	---	-----------	---	-----	-------	--------	--------



ROZPOČET

Stavba: Oprava sociálnych zariadení týždenného pobytu
Objekt: 02 - WC páni
Časť: 02-1 - Búracie práce - starý stav

Miesto: A.Kmeťa 2, 071 01 Michalovce Dátum: 10.10.2024
Objednávateľ: ANIMA - DSS, A. Kmeťa 2, 071 01 Michalovce Projektant: C-H projekt s.r.o.,
Zhotoviteľ: IMPERIUM I+P s.r.o. , Zbudza 62, 072 23, okr. Michalovce, SR Spracovateľ: Ružová 7, 071 01 Michalovce
Ing. Slavomír Vlčok

PČ	Typ	Kód	Popis	MJ	Množstvo	J.cena [EUR]	Cena celkom [EUR]
----	-----	-----	-------	----	----------	--------------	-------------------

Náklady z rozpočtu 2 957,00

D HSV Práce a dodávky HSV 2 161,40

D 6 Úpravy povrchov, podlahy, osadenie 105,00

1	K	941955001	Lešenie ľahké pracovné pomocné, s výškou lešeňovej podlahy do 1,20 m	sub.	1,000	105,00	105,00
---	---	-----------	--	------	-------	--------	--------

D 9 Ostatné konštrukcie a práce-búranie 2 056,40

2	K	962031132.S	Búranie priečok alebo vybúranie otvorov plochy nad 4 m2 z tehál pálených, plných alebo dutých hr. do 150 mm, -0,19600t	m2	12,740	3,50	44,59
3	K	965043341.S	Búranie podkladov pod dlažby, liatych dlažieb a mazanín,betón s poterom,teracom hr.do 100 mm, plochy nad 4 m2 -2,20000t	m3	1,230	90,00	110,70
4	K	965081712.S	Búranie dlažieb, bez podklad. lôžka z xylolit., alebo keramických dlaždíc hr. do 10 mm, -0,02000t	m2	15,400	3,50	53,90
5	K	968061126.S	Vyvesenie dreveného dverného krídla do sutí plochy nad 2 m2, -0,02700t	ks	4,000	1,50	6,00
6	K	968072455.S	Vybúranie kovových dverových zárubní plochy do 2 m2, -0,07600t	m2	6,000	25,00	150,00
7	K	978013191.S	Otlčenie omietok stien vnútorných vápenných alebo vápennocementových v rozsahu do 100 %, -0,04600t	m2	51,310	4,50	230,90
8	K	978059531.S	Odsekanie a odobratie obkladov stien z obkladačiek vnútorných vrátane podkladovej omietky nad 2 m2, -0,06800t	m2	37,110	5,50	204,11
9	K	974031133.S	Vysekávanie rýh v akomkoľvek murive tehlovom na akúkoľvek maltu do hĺbky 50 mm a š. do 100 mm, -0,00900t (ELI)	m	14,000	3,50	49,00
10	K	974031154.S	Vysekávanie rýh v akomkoľvek murive tehlovom na akúkoľvek maltu do hĺbky 100 mm a š. do 150 mm, -0,02700t (voda)	m	11,000	5,50	60,50
11	K	974031165.S	Vysekávanie rýh v akomkoľvek murive tehlovom na akúkoľvek maltu do hĺbky 150 mm a š. do 200 mm, -0,05400t (kanál)	m	4,000	8,00	32,00
12	K	979086112.S	Nakladanie alebo prekladanie na dopravný prostriedok pri vodorovnej doprave sutiny a vybúraných hmôt	t	11,830	5,00	59,15
13	K	979082111	Vnútrostavenisková doprava sutiny a vybúraných hmôt do 10 m	t	11,940	10,00	119,40
14	K	979083111	Vodorovné premiestnenie sutiny do 100 m	t	11,940	2,50	29,85
15	K	979087212	Nakladanie na dopravné prostriedky pre vodorovnú dopravu sutiny	t	11,940	5,00	59,70
16	K	979083114	Vodorovné premiestnenie sutiny na skládku s naložením a zložením nad 2000 do 3000 m (skládku MI - cca 5 km)	t	11,940	4,60	54,92
17	K	979083191	Priplatok za každých ďalších i začatých 1000 m po spevnenej ceste pre vodorovné premiestnenie sutiny	t	23,880	0,80	19,10
18	K	979089612	Poplatok za skladovanie - odpady zo stavieb a demolácií (17 09), ostatné (skládku MI - cca 5 km)	t	11,940	53,00	632,82
19	K	952901411	Vyčistenie ostatných objektov akejkoľvek výšky - vynesenie zvyškov stavebnej sutiny, kropenie, 2 x zametanie, oprášenie stien a výplní otvorov akejkoľvek výšky	m2	69,880	2,00	139,76

D PSV Práce a dodávky PSV 357,60

PČ	Typ	Kód	Popis	MJ	Množstvo	J.cena [EUR]	Cena celkom [EUR]
D 725			Zdravotechnika - zariadenie predmety				140,00
20	K	725110811.S	Demontáž záchoda splachovacieho s nádržou alebo s tlakovým splachovačom, -0,01933t	súb.	2,000	15,00	30,00
21	K	725130811.S	Demontáž pískového státi 1 dielných, -0,03968t	súb.	1,000	15,00	15,00
22	K	725210821.S	Demontáž umývadiel alebo umývadielok bez výtokovej armatúry, -0,01946t	súb.	2,000	10,00	20,00
23	K	725860820.S	Demontáž jednoduchej zápachovej uzávierky pre zariadenie predmety, umývadlá, drezy, práčky - 0,00085t	ks	3,000	5,00	15,00
24	K	725240812.S	Demontáž sprchovej kabíny a misy bez výtokových armatúr mis, -0,02450t	súb.	1,000	25,00	25,00
25	K	725860822.S	Demontáž zápachovej uzávierky pre zariadenie predmety, vane, sprchy -0,00122t	ks	1,000	5,00	5,00
26	K	725820810.S	Demontáž batérie drezovej, umývadlovej nástennej, - 0,0026t	súb.	2,000	10,00	20,00
27	K	725840870.S	Demontáž batérie vaňovej, sprchovej nástennej, - 0,00225t	ks	1,000	10,00	10,00
D 735			Ústredné kúrenie - vykurovacie telesá				50,00
28	K	735161811.S	Demontáž vykurovacieho telesa rúrkového s liatinovými lamelami stavebnej dĺžky do 1500 mm, -0,01350t	ks	2,000	25,00	50,00
D 766			Konštrukcie stolárske				13,60
29	K	766411812.S	Demontáž obloženia stien panelmi, vef. nad 1,5 m2, - 0,02465t (drevený obklad radiátora)	m2	3,400	4,00	13,60
D 767			Konštrukcie doplnkové kovové				154,00
30	K	767581801.S	Demontáž podhládov kaziet, -0,00500t	m2	15,400	8,00	123,20
31	K	767582800.S	Demontáž podhládov roštov -0,00200t	m2	15,400	2,00	30,80
D M			Práce a dodávky M				10,00
D 21-M			Elektromontáže				10,00
32	K	210964323.S	Demontáž do sute - svetidla interiérového na strop do 2 kg vrátane odpojenia -0,00200 t	ks	2,000	5,00	10,00
D HZS			Hodinové zúčtovacie sadzby				128,00
33	K	HZS000112.S	Stavebno montážne práce náročnejšie, ucelené, obtiažne, rutinné (Tr. 2) v rozsahu viac ako 8 hodín náročnejšie (práce neobsiahnuté v cenách, spojené s búracími prácami)	hod	8,000	16,00	128,00
D VRN			Investičné náklady neobsiahnuté v cenách				300,00
34	K	000700032	Dopravné náklady - doprava zamestnancov dodávateľa, náklady na dopravu v rámci stavby	eur	1,000	175,00	175,00
35	K	001400011.S	Ostatné náklady stavby - zvýšené náklady za prácu cez víkend	eur	1,000	125,00	125,00

IMPERIUM I-P s.r.o.
 IČO: 47 478 138
 IČ DPH: SK2123000049

ROZPOČET

Stavba: Oprava sociálnych zariadení týždenného pobytu
Objekt: 02 - WC páni
Časť:

02-2 - Navrhované práce a konštrukcie - nový stav

Miesto: A.Kmeťa 2, 071 01 Michalovce Dátum: 10.10.2024
Objednávateľ: ANIMA - DSS, A. Kmeťa 2, 071 01 Michalovce Projektant: C-H projekt s.r.o., Ružová 7, 071 01 Michalovce
Zhotoviteľ: IMPERIUM I+P s.r.o. , Zbudza 62, 072 23, okr. Michalovce, SR Spracovateľ: Ing. Slavomír Vlčok

PČ	Typ	Kód	Popis	MJ	Množstvo	J.cena [EUR]	Cena celkom [EUR]
----	-----	-----	-------	----	----------	--------------	-------------------

Náklady z rozpočtu 11 002,65

D HSV Práce a dodávky HSV 2 834,25

D 3 Zvislé a kompletne konštrukcie 477,88

1	K	342272152	Murovanie priečok z tvárnic hr. 100 mm P2-500 hladkých, na MVC a maltu (100x249x599)	m2	8,700	15,00	130,50
2	M	595310002000	Tvárnica priečková KLASIK P2-500, šxlv 100x599x249 mm	ks	59,420	3,50	207,97
3	K	342272154	Murovanie priečok z tvárnic hr. 150 mm P2-500 hladkých, na MVC a maltu (150x249x599)	m2	2,310	15,00	34,65
4	M	595310002200	Tvárnica priečková P2-500, šxlv 150x599x249 mm	ks	15,780	4,50	71,01
5	K	342948110.S	Ukotvenie priečok k murovaným konštrukciám vložení spojky do malty ložnej škáry počas murovania	m	11,250	3,00	33,75

D 4 Vodorovné konštrukcie 109,92

6	K	417321414.S	Betón stužujúcich pásov a vencov železový tr. C 20/25	m3	0,110	175,00	19,25
7	K	417351115.S	Debnenie bočnic stužujúcich pásov a vencov vrátane vzpier zhotovenie	m2	3,530	17,50	61,78
8	K	417351116.S	Debnenie bočnic stužujúcich pásov a vencov vrátane vzpier odstránenie	m2	3,530	4,50	15,89
9	K	417361821.S	Výstuž stužujúcich pásov a vencov z betonárskej ocele B500 (10505)	t	0,010	1 300,00	13,00

D 6 Úpravy povrchov, podlahy, osadenie 2 246,45

10	K	610991111	Zakrývanie výplní okenných otvorov, predmetov a konštrukcií	m2	1,240	2,50	3,10
11	K	612409991a	Vnútna omietka stien (s dodaním hmoty) okolo okien, dverí, podláh, obkladov atď.	m	8,150	4,00	32,60
12	K	612460241.S	Vnútna omietka stien vápennocementová jadrová (hrubá), hr. 10 mm (staré obvodové murivo - celá výška)	m2	61,040	13,00	793,52
13	K	612460124.S	Príprava vnútorného podkladu stien penetráciou pod omietky a nátery (staré murivo a priečky)	m2	85,170	2,50	212,93
14	K	612481119.S	Potiahnutie vnútorných stien sklotextílnou mriežkou s celoplošným prílepením (+10 % presahy)	m2	94,180	7,50	706,35
15	K	631312611.S	Mazanina z betónu prostého (m3) tr. C 16/20 hr.nad 50 do 80 mm	m3	1,230	165,00	202,95
16	K	642942111.S	Osadenie oceľovej dverovej zárubne alebo rámu, plochy otvoru do 2,5 m2	ks	2,000	50,00	100,00
17	M	553310008900	Zárubňa oceľová CgU šxvxhr 900x1970x160 mm L	ks	1,000	45,00	45,00
18	M	553310007600	Zárubňa oceľová CgU šxvxhr 800x1970x100 mm P	ks	1,000	45,00	45,00
19	K	941955001	Lešenie fahké pracovné pomocné, s výškou lešeňovej podlahy do 1,20 m	sub.	1,000	105,00	105,00

D PSV Práce a dodávky PSV 7 016,60

D 711 Izolácie proti vode a vlhkosti 133,64

20	K	711111001.S	Zhotovenie izolácie proti zemnej vlhkosti vodorovná náterom penetračným za studena	m2	0,990	1,00	0,99
21	K	711112001.S	Zhotovenie izolácie proti zemnej vlhkosti zvislá penetračným náterom za studena	m2	6,980	1,00	6,98
22	M	111630002700.S	Penetračný náter univerzálny s obsahom rozpúšťadiel na betón, bitumenové lepenky a kovové povrchy	kg	1,590	13,50	21,47

PČ	Typ	Kód	Popis	MJ	Množstvo	J.cena [EUR]	Cena celkom [EUR]
23	K	711113202.S	Zhotovenie izolácie proti zemnej vlhkosti za studena na vodorovnej ploche z tekutej lepenky, dvojnásobná	m2	0,990	3,50	3,47
24	K	711113302.S	Zhotovenie izolácie proti zemnej vlhkosti za studena na zvislej ploche z tekutej lepenky, dvojnásobná	m2	6,980	3,50	24,43
25	M	245650000910	Stierka hydroizolačná na báze cementu, dvojzložková, pružná, tekutá lepenka 2K hydroizolácia, balenie 21kg	kg	11,960	5,00	59,80
26	K	998711201.S	Presun hmôt pre izoláciu proti vode v objektoch výšky do 6 m	%	33,000	0,50	16,50

D 721 Zdravotechnika - vnútorná kanalizácia 581,70

27	K	721171106.S	Potrúbie z PVC - U odpadové ležaté hrdlové D 50 mm (vrátane kolienok, tesnení a pod.)	m	4,000	25,00	100,00
28	K	721229022.S	Montáž podlahového odtokového žlabu dĺžky 900 mm pre montáž k stene	ks	1,000	50,00	50,00
29	M	552240011500.S	Žlab sprchový, nerezový DN 50, zvislý odtok, dĺ. 900 mm, montáž k stene	ks	1,000	415,20	415,20
30	K	998721201.S	Presun hmôt pre vnútornú kanalizáciu v objektoch výšky do 6 m	%	33,000	0,50	16,50

D 722 Zdravotechnika - vnútorný vodovod 153,50

31	K	722172445.S	Montáž vodovodného PP-RCT potrubia univerzálneho polyfúznym zvaraním PN 20 do Dxt 32x3,6 mm	m	11,000	10,00	110,00
32	M	286140023500	Rúra PP-R RCT INSTAPLAST celoplastová D 32x3,6 mm dĺ. 4 m PN 20, systém pre rozvod vody, kúrenia (max. 70°C), stlačeného vzduchu, PIPELIFE alebo ekvivalent (vrátane kolienok, spojok, násteniek a pod.)	m	11,000	3,50	38,50
33	K	998722201.S	Presun hmôt pre vnútorný vodovod v objektoch výšky do 6 m	%	10,000	0,50	5,00

D 725 Zdravotechnika - zariadenie predmety 1 643,50


34	K	725119215.S	Montáž záchodovej misy keramickej voľne stojacej s rovným odpadom	ks	2,000	25,00	50,00
35	M	642350000300.S	Misa záchodová keramická voľne stojaca vodorovný odpad	ks	2,000	98,20	196,40
36	K	725291112.S	Montáž záchodového sedadla s poklopom	ks	2,000	7,50	15,00
37	M	554330000300.S	Záchodové sedadlo plastové s poklopom	ks	2,000	27,30	54,60
38	K	725219401	Montáž umývadla keramického na skrutky do muriva, bez výtokovej armatúry	ks	2,000	35,00	70,00
39	M	642110006200	Umývadlo keramické, rozmer 470x600x205 mm, biele	ks	2,000	63,20	126,40
40	K	725829601	Montáž batérie umývadlovej a drezovej stojankovej, pákovej alebo klasickej s mechanickým ovládaním	ks	2,000	20,00	40,00
41	M	551450003800	Batéria umývadlová stojanková páková, chróm	ks	2,000	65,80	131,60
42	K	725869301	Montáž zápachovej uzávierky pre zariadenie predmety, umývadlovej do D 50	ks	2,000	10,00	20,00
43	M	551620005800	Zápachová uzávierka kolenová pre umývadlá a bidety, d 50 mm, G 1 1/4", vodorovný odtok, alpská biela, plast	ks	2,000	14,40	28,80
44	K	725245103.S	Montáž sprchovej zásteny jednokrídlovej do výšky 2000 mm a šírky 900 mm	ks	1,000	80,00	80,00
45	M	552260001500.S	Sprchové dvere jednodiely rozmer 900x1950 mm, 6 mm bezpečnostné sklo	ks	1,000	320,70	320,70
46	K	725849201.S	Montáž batérie sprchovej nástennej pákovej, klasickej	ks	1,000	20,00	20,00
47	M	551450002600.S	Batéria sprchová nástenná páková	ks	1,000	93,30	93,30
48	K	725291114.S	Montáž doplnkov zariadení kúpeľní a záchodov, madlá	ks	5,000	5,00	25,00
49	M	552380012600	Madlo nerezové, alebo plastové, univerzálne pevné, dĺžka 450 mm, povrch lesklý	ks	2,000	50,50	101,00
50	M	552380012600-a	Madlo nerezové, alebo plastové, univerzálne pevné, zahnuté, dĺžka 450 mm, povrch lesklý	ks	2,000	60,60	121,20
51	M	552380012600-b	Madlo nerezové, alebo plastové, sklopné dĺžka 600 mm, povrch lesklý	ks	1,000	105,50	105,50
52	K	998725201.S	Presun hmôt pre zariadenie predmety v objektoch výšky do 6 m	%	44,000	1,00	44,00

D 763 Konštrukcie - drevostavby 434,15

53	K	763126613.S	Predsadená SDK stena na ocelevej konštrukcii CD+UD, jednoducho opláštená doskou protipožiarnou impregnovanou DFH2 12.5 mm	m2	0,630	25,00	15,75
54	K	763135090	Montáž nosnej konštrukcie viditeľnej, hrany A, SDK kazetový podhľad 600x600 mm	m2	15,400	15,00	231,00
55	M	590180002400	Profil obvodový, priečny, hlavný	sub.	1,000	1,50	1,50

PČ	Typ	Kód	Popis	MJ	Množstvo	J.cena [EUR]	Cena celkom [EUR]
56	K	763135095	Montáž kaziet, konštrukcia viditeľná, hrany A SDK kazetový podhľad 600x600 mm	m2	15,400	3,50	53,90
57	M	590130002300	Kazeta stropná hrana A, biela, hr. 8,0 mm, šxI 600x600 mm, sadrokartónová, RIGIPS alebo ekvivalent	m2	15,400	7,50	115,50
58	K	998763401.S	Presun hmôt pre sadrokartónové konštrukcie v stavbách (objektoch) výšky do 7 m	%	33,000	0,50	16,50
D 766 Konštrukcie stolárske							271,00
59	K	766662112.S	Montáž dverového krídla otočného jednokrídlového poldrážkového, do existujúcej zárubne, vrátane kovania	ks	2,000	10,00	20,00
60	M	549150000600.S	Kľučka dverová a rozeta 2x, nehrdzavejúca oceľ, povrch nerez brúsený	ks	2,000	24,20	48,40
61	M	611610000400.S	Dvere vnútorné jednokrídlové, šírka 600-1100 mm, výplň papierová voštiná, povrch fólia, plné	ks	2,000	98,80	197,60
62	K	998766201.S	Presun hmôt pre konštrukcie stolárske v objektoch výšky do 6 m	%	10,000	0,50	5,00
D 771 Podlahy z dlaždíc							650,62
63	K	776990105.S-2	Vysávanie podkladu pred kladením podláh z dlažby	m2	15,400	0,50	7,70
64	K	771575546.S	Montáž podláh z dlaždíc keramických do tmelu veľ. do 600 x 600 mm	m2	15,400	18,50	284,90
65	M	597740003300.S-R	Dlaždice keramické, lxxvhr do 598x598x10 mm, napr. gresové glazované (+5 % stratné pri dorezaní)	m2	16,170	20,80	336,34
66	M	585860004000	Škárovacia hmota CE 33	kg	3,140	1,65	5,18
67	K	998771201.S	Presun hmôt pre podlahy z dlaždíc v objektoch výšky do 6m	%	33,000	0,50	16,50
D 781 Obklady							3 148,49
68	K	781445015.S	Montáž obkladov vnútor. stien z obkladačiek kladených do tmelu veľ. do 300x150 mm	m2	70,120	20,50	1 437,46
69	M	597640000600-R	Obkladačky keramické glazované jednofarebné hladké do lxxv 300x150 mm (+5 % stratné pri dorezaní)	m2	73,630	22,70	1 671,40
70	M	585860004000	Škárovacia hmota CE 33	kg	14,020	1,65	23,13
71	K	998781201.S	Presun hmôt pre obklady keramické v objektoch výšky do 6 m	%	33,000	0,50	16,50
D M Práce a dodávky M							994,80
D 21-M Elektromontáže							994,80
72	K	210010002	Nová elektroinštalácia (dodávka a montáž, vrátane revíznej správy)	sub.	1,000	450,00	450,00
73	M	341110000100	Elektroinštalačný a podružný materiál pre rozvody (káble, svorky, krabičky, izoláčna páska a pod.)	sub.	1,000	387,30	387,30
74	K	210203051.S	Montáž a zapojenie LED panelu 600x600 mm do kazetového stropu	ks	3,000	15,00	45,00
75	M	348130002400.S	LED panel 600x600 mm, 48W	ks	3,000	37,50	112,50
D HZS Hodinové zúčtovacie sadzby							32,00
76	K	HZS000311.S	Stavebno montážne práce menej náročne, pomocné alebo manipulačné (Tr. 1) v rozsahu menej ako 4 hodiny (spätná montáž radiátora a dreveného obkladu)	hod	2,000	16,00	32,00
D VRN Vedľajšie rozpočtové náklady							125,00
77	K	000700032	Dopravné náklady - doprava zamestnancov dodávateľa, náklady na dopravu v rámci stavby	eur	1,000	125,00	125,00

IMPERIUM IAS
100 47 470 100

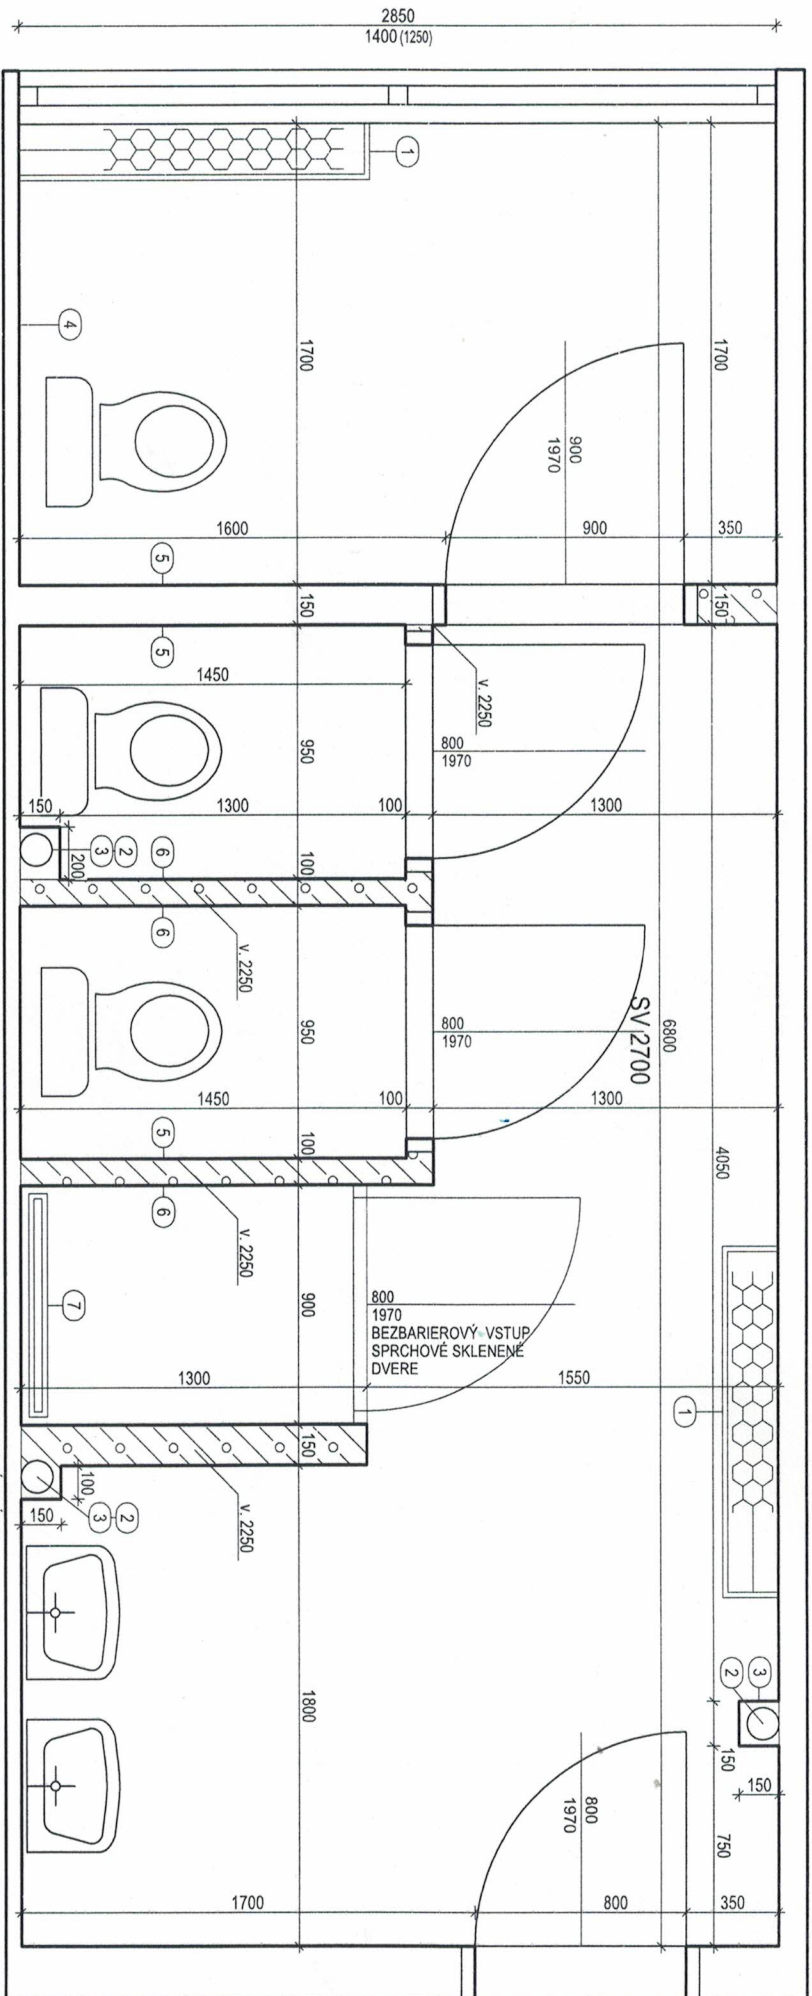

LEGENDA MATERIÁLOV:

- 1 LIAŤOVÝ RADIÁTOR 1/1000 x 600 / V DREVENOM OBKLADĚ
- 2 LIATINOVÉ KANALIZAČNÉ STUŤAČKY
- 3 SADRUKARTÓNOVÉ OBLÓŽENIE KAN. STUŤAČIEK
- 4 SKLOPNÉ MADLO
- 5 MADLO ZAHNUTÉ
- 6 NÁSTENNÉ MADLO (450mm)
- 7 ODTOKOVÝ SPRCHOVACÍ ŽŤLAB
- POVODNÉ MURIVO
- NOVONAVRHOVANÉ MURIVO Z TVÁRNIC YTONG P3, hr. 100mm / 150mm, NA MALTU POROTHERM

POZNÁMKA:

- DELACE PRIEČKY STAVEBNÁ VÝŠKA 2250mm
- NOVONAVRHOVANÉ MURIVO DO V. 2100 mm,
- KOTVENÉ OCELOVÝMI TYČAMI DO POVODNÉHO MURIVA PO 500mm
- DELACE PRIEČKY SPEVNENÉ ŽELEZOBETONOVÝM VENCOM 150mm (OD V. 2100mm DO V. 2250mm, KOTVENÉ DO POVODNÉHO MURIVA)

SKLADBA STROPU:

- KAZETOVÝ PODHLAD - RIGIPS 600 x 600
- KONŠTRUKCIA KAZETOVÉHO PODHLADU
- STROPNÝ BETÓNOVÝ PANEL
- 19,5 m²
- 3 ks LED PANEL 600 x 600

SKLADBA STIEN:


- KERAMICKÝ OBKLAD
- (PO OBVODE DO V. 2700 mm)
- NOVÁ VÁPENNO CEMENTOVÁ OMIETKA
- POVODNÉ MURIVO

SKLADBA PODLAHY:


- NOVÁ KERAMICKÁ DLAŽBA 19,5m²
- FLEXIBILNÁ LEPIACA MALTA
- HYDROIZOLÁCIA
- NOVÝ CEMENTOVÝ POTER
- PODKLADOVÝ BETÓN

NOVONAVRHOVANÉ PRÁCE:

- ZHOTOVENIE NOVEJ:
- KANALIZÁCIE, ELEKTRONŠTALÁCIE, VODOINŠTALÁCIE
- ZHOTOVENIE NOVEJ VÁPENNO CEMENTOVEJ OMIETKY STIEN
- NOVÝ CEMENTOVÝ POTER 19,5m²
- ZHOTOVENIE NOVÝCH DELACIICH PRIEČOK
- (DELACE PRIEČKY STAVEBNÁ VÝŠKA 2250MM, NOVO NAVRHOVANÉ MURIVO DO V. 2100 MM, KOTVENÉ OCELOVÝMI TYČAMI DO POVODNÉHO MURIVA PO 500MM, DELACE PRIEČKY SPEVNENÉ ŽELEZOBETONOVÝM VENCOM 150MM OD V. 2100MM DO V. 2250MM, KOTVENÉ DO POVODNÉHO MURIVA)
- OSADENIE SPRCHOVÉHO ŽŤLABU
- OSADENIE OCELOVÝCH ZÁRUBNÍ (1 ks 900 x 2000, P 2KS 800 x 2000)
- ZHOTOVENIE ZASTIENÝ OKOLO OCELOVEJ KANALIZAČNEJ STUŤAČKY (SADRUKARTÓN, KONŠTRUKCIA)
- KERAMICKÝ OBKLAD STIEN
- (PO OBVODE DO V. 2700 MM)
- NOVÝ KAZETOVÝ PODHLAD RIGIPS - STROP 19,5m²
- OSADENIE STROPNÝCH LED PANELOV 600 x 600 - 3KS
- OSADENIE DREVENÝCH DVERÍ (1 KS 900 x 2000, P 2KS 800 x 2000), VRÁTANÉ KŤUČIEK
- NOVÁ KERAMICKÁ DLAŽBA 19,5m²
- OSADENIE PÓVODNÝCH LIATINOVÝCH RADIÁTOROV A OBKLADU RADIÁTOROV
- OSADENIE NOVÝCH ZRÁDOVACÍCH PREDMETOV:
- (2 KS UMÝVADLO, 3KS WC MISA, 2 KS NÁSTENNÁ BATERIA, 1 KS SPRCHOVÁ BATERIA, 1 KS SKLOPNÉ MADLO, 3KS NÁSTENNÉ MADLO 450MM, 3KS MADLO ZAHNUTÉ)
- OSADENIE SPRCHOVACÍCH PRESKLENÝCH DVERÍ

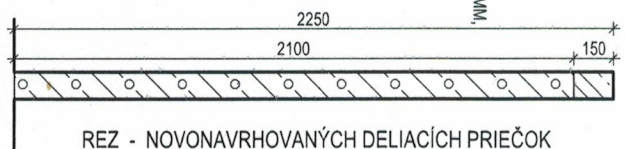

REZ - NOVONAVRHOVANÝCH DELIACÍCH PRIEČOK

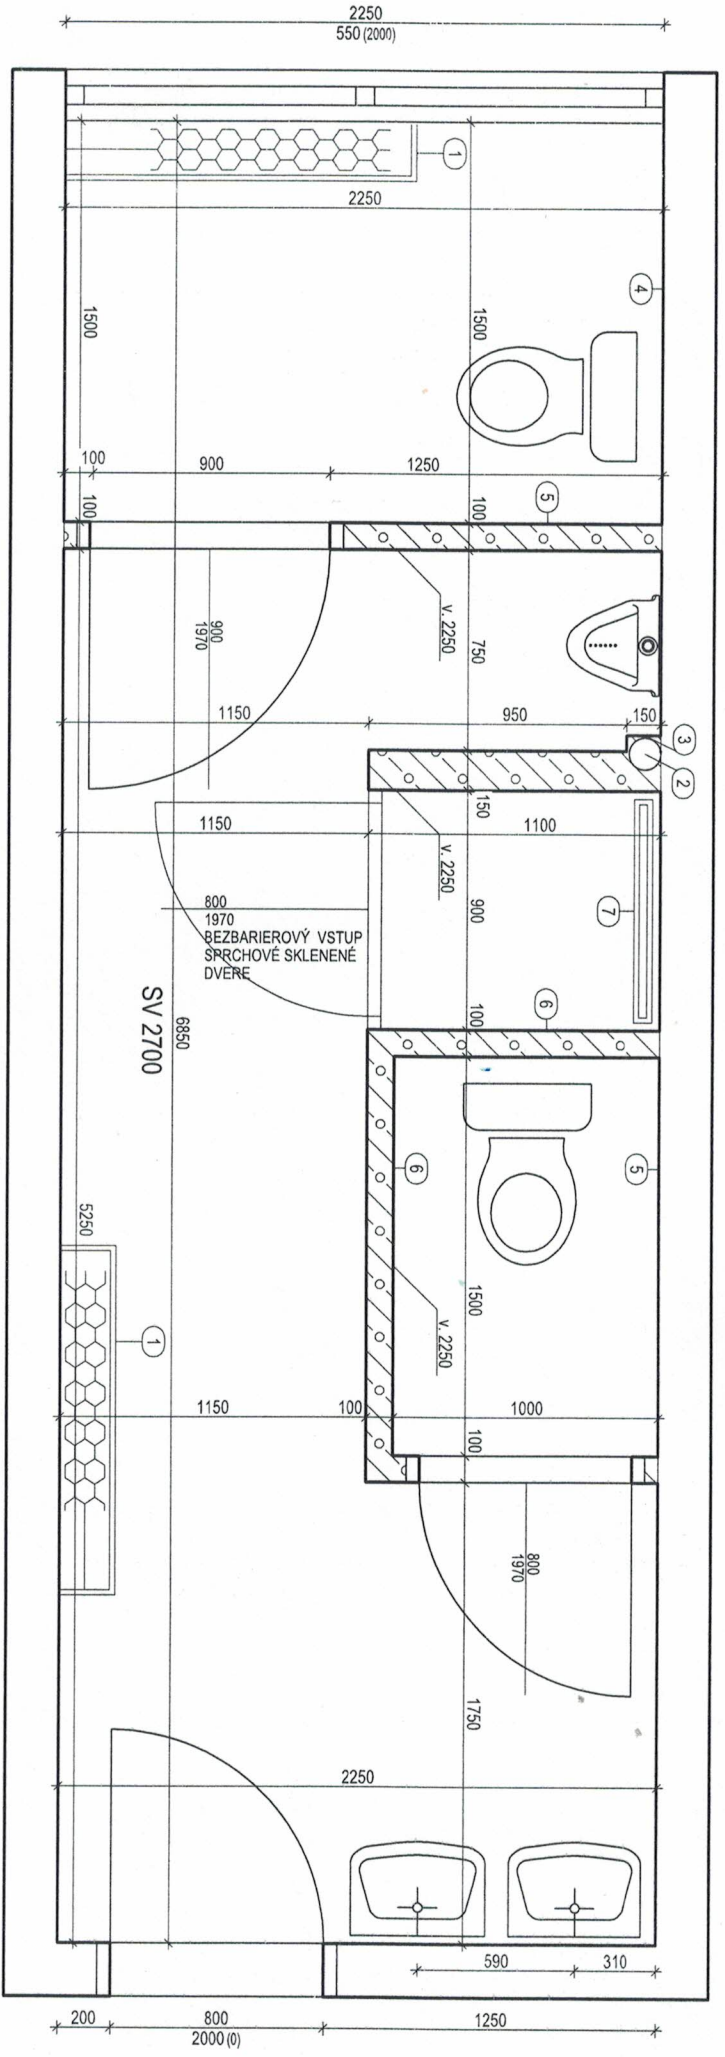

LEGENDA MATERIÁLOV:

- 1 LIATINOVÝ RADIÁTOR /1000 x 600/ V DREVENOM OBKLAD
- 2 LIATINOVÉ KANALIZAČNÉ STUPAČKY
- 3 SADROKARTÓNOVÉ OBLOŽENIE KAN. STUPAČIEK
- 4 SKLOPNÉ MADLO
- 5 MADLO ZAHNUTÉ
- 6 NÁSTENNÉ MADLO (450mm)
- 7 ODTOKOVÝ SPRCHOVACÍ ŽLAB

- POVODNÉ MURIVO
- NOVONAVRHOVANÉ MURIVO Z TVÁRNIC YTONG P3, hr. 100mm / 150mm, NA MALTU POROTHERM

POZNÁMKA:

- DELACE PRIEČKY STAVEBNÁ VÝŠKA 2250mm
- NOVONAVRHOVANÉ MURIVO DO V. 2100 mm,
- KOTVENÉ OCELOVÝMI TYČAMI DO POVODNÉHO MURIVA PO 500mm
- DELACE PRIEČKY SPEVNENÉ ŽELEZOBETÓNOVÝM VENCOM 150mm (OD V. 2100mm DO V. 2250mm, KOTVENÉ DO POVODNÉHO MURIVA)

SKLADBA STROPU:

- KAZETOVÝ PODHLAD - RIGIPS 600 x 600
- KONŠTRUKCIA KAZETOVÉHO PODHLADU
- STROPNÝ BETÓNOVÝ PANEL
- 15,4 m²
- 3 ks LED PANEL 600 x 600

SKLADBA STIEN:

- KERAMICKÝ OBKLAD (PO OBVODE DO V. 2700 mm)
- NOVÁ VÁPENNO CEMENTOVÁ OMIETKA
- POVODNÉ MURIVO

SKLADBA PODLAHY:

- NOVÁ KERAMICKÁ DLAŽBA 15,4m²
- FLEXIBILNÁ LEPIACA MALTA
- HYDROIZOLÁCIA
- NOVÝ CEMENTOVÝ POTER
- PODKLADOVÝ BETÓN

NOVONAVRHOVANÉ PRÁCE:

- ZHOTOVENIE NOVEJ: KANALIZÁCIE, ELEKTRONŠTALÁCIE, VODONŠTALÁCIE
- ZHOTOVENIE NOVEJ VÁPENNO CEMENTOVEJ OMIETKY STIEN
- NOVÝ CEMENTOVÝ POTER 15,4m²
- ZHOTOVENIE NOVÝCH DELACÍCH PRIEČOK (DELACE PRIEČKY STAVEBNÁ VÝŠKA 2250MM, NOVO NAVRHOVANÉ MURIVO DO V. 2100 MM, KOTVENÉ OCELOVÝMI TYČAMI DO POVODNÉHO MURIVA PO 500MM, DELACE PRIEČKY SPEVNENÉ ŽELEZOBETÓNOVÝM VENCOM 150MM OD V. 2100MM DO V. 2250MM, KOTVENÉ DO POVODNÉHO MURIVA)
- OSADENIE SPRCHOVÉHO ŽLABU
- OSADENIE OCELOVÝCH ZÁRUBNÍ (1 ks 900 x 2000, P 1KS 800 x 2000)
- ZHOTOVENIE ZÁSTENY OKOLO OCELOVEJ KANALIZAČNEJ STUPAČKY (SADROKARTÓN, KONŠTRUKCIA)
- KERAMICKÝ OBKLAD STIEN (PO OBVODE DO V. 2700 MM)
- NOVÝ KAZETOVÝ PODHLAD RIGIPS - STROP 15,4m²
- OSADENIE STROPNÝCH LED PANELOV 600 x 600 - 3KS
- OSADENIE DREVENÝCH DVERÍ (1 ks 900 x 2000, P 1KS 800 x 2000), VRÁTANIE KLUČIEK
- NOVÁ KERAMICKÁ DLAŽBA 15,4m²
- OSADENIE POVODNÝCH LIATINOVÝCH RADIÁTOROV A OBKLADU RADIÁTOROV
- OSADENIE NOVÝCH ZRIAĐOVACÍCH PREDMETOV: (2 KS UMÝVADLO, 2KS WC MISA, 2 KS NÁSTENNÁ BATERIA, 1 KS SPRCHOVÁ BATERIA, 1 KS SKLOPNÉ MADLO, 2KS NÁSTENNÉ MADLO 450MM, 2KS MADLO ZAHNUTÉ)
- OSADENIE SPRCHOVACÍCH PRESKLENÝCH DVERÍ