


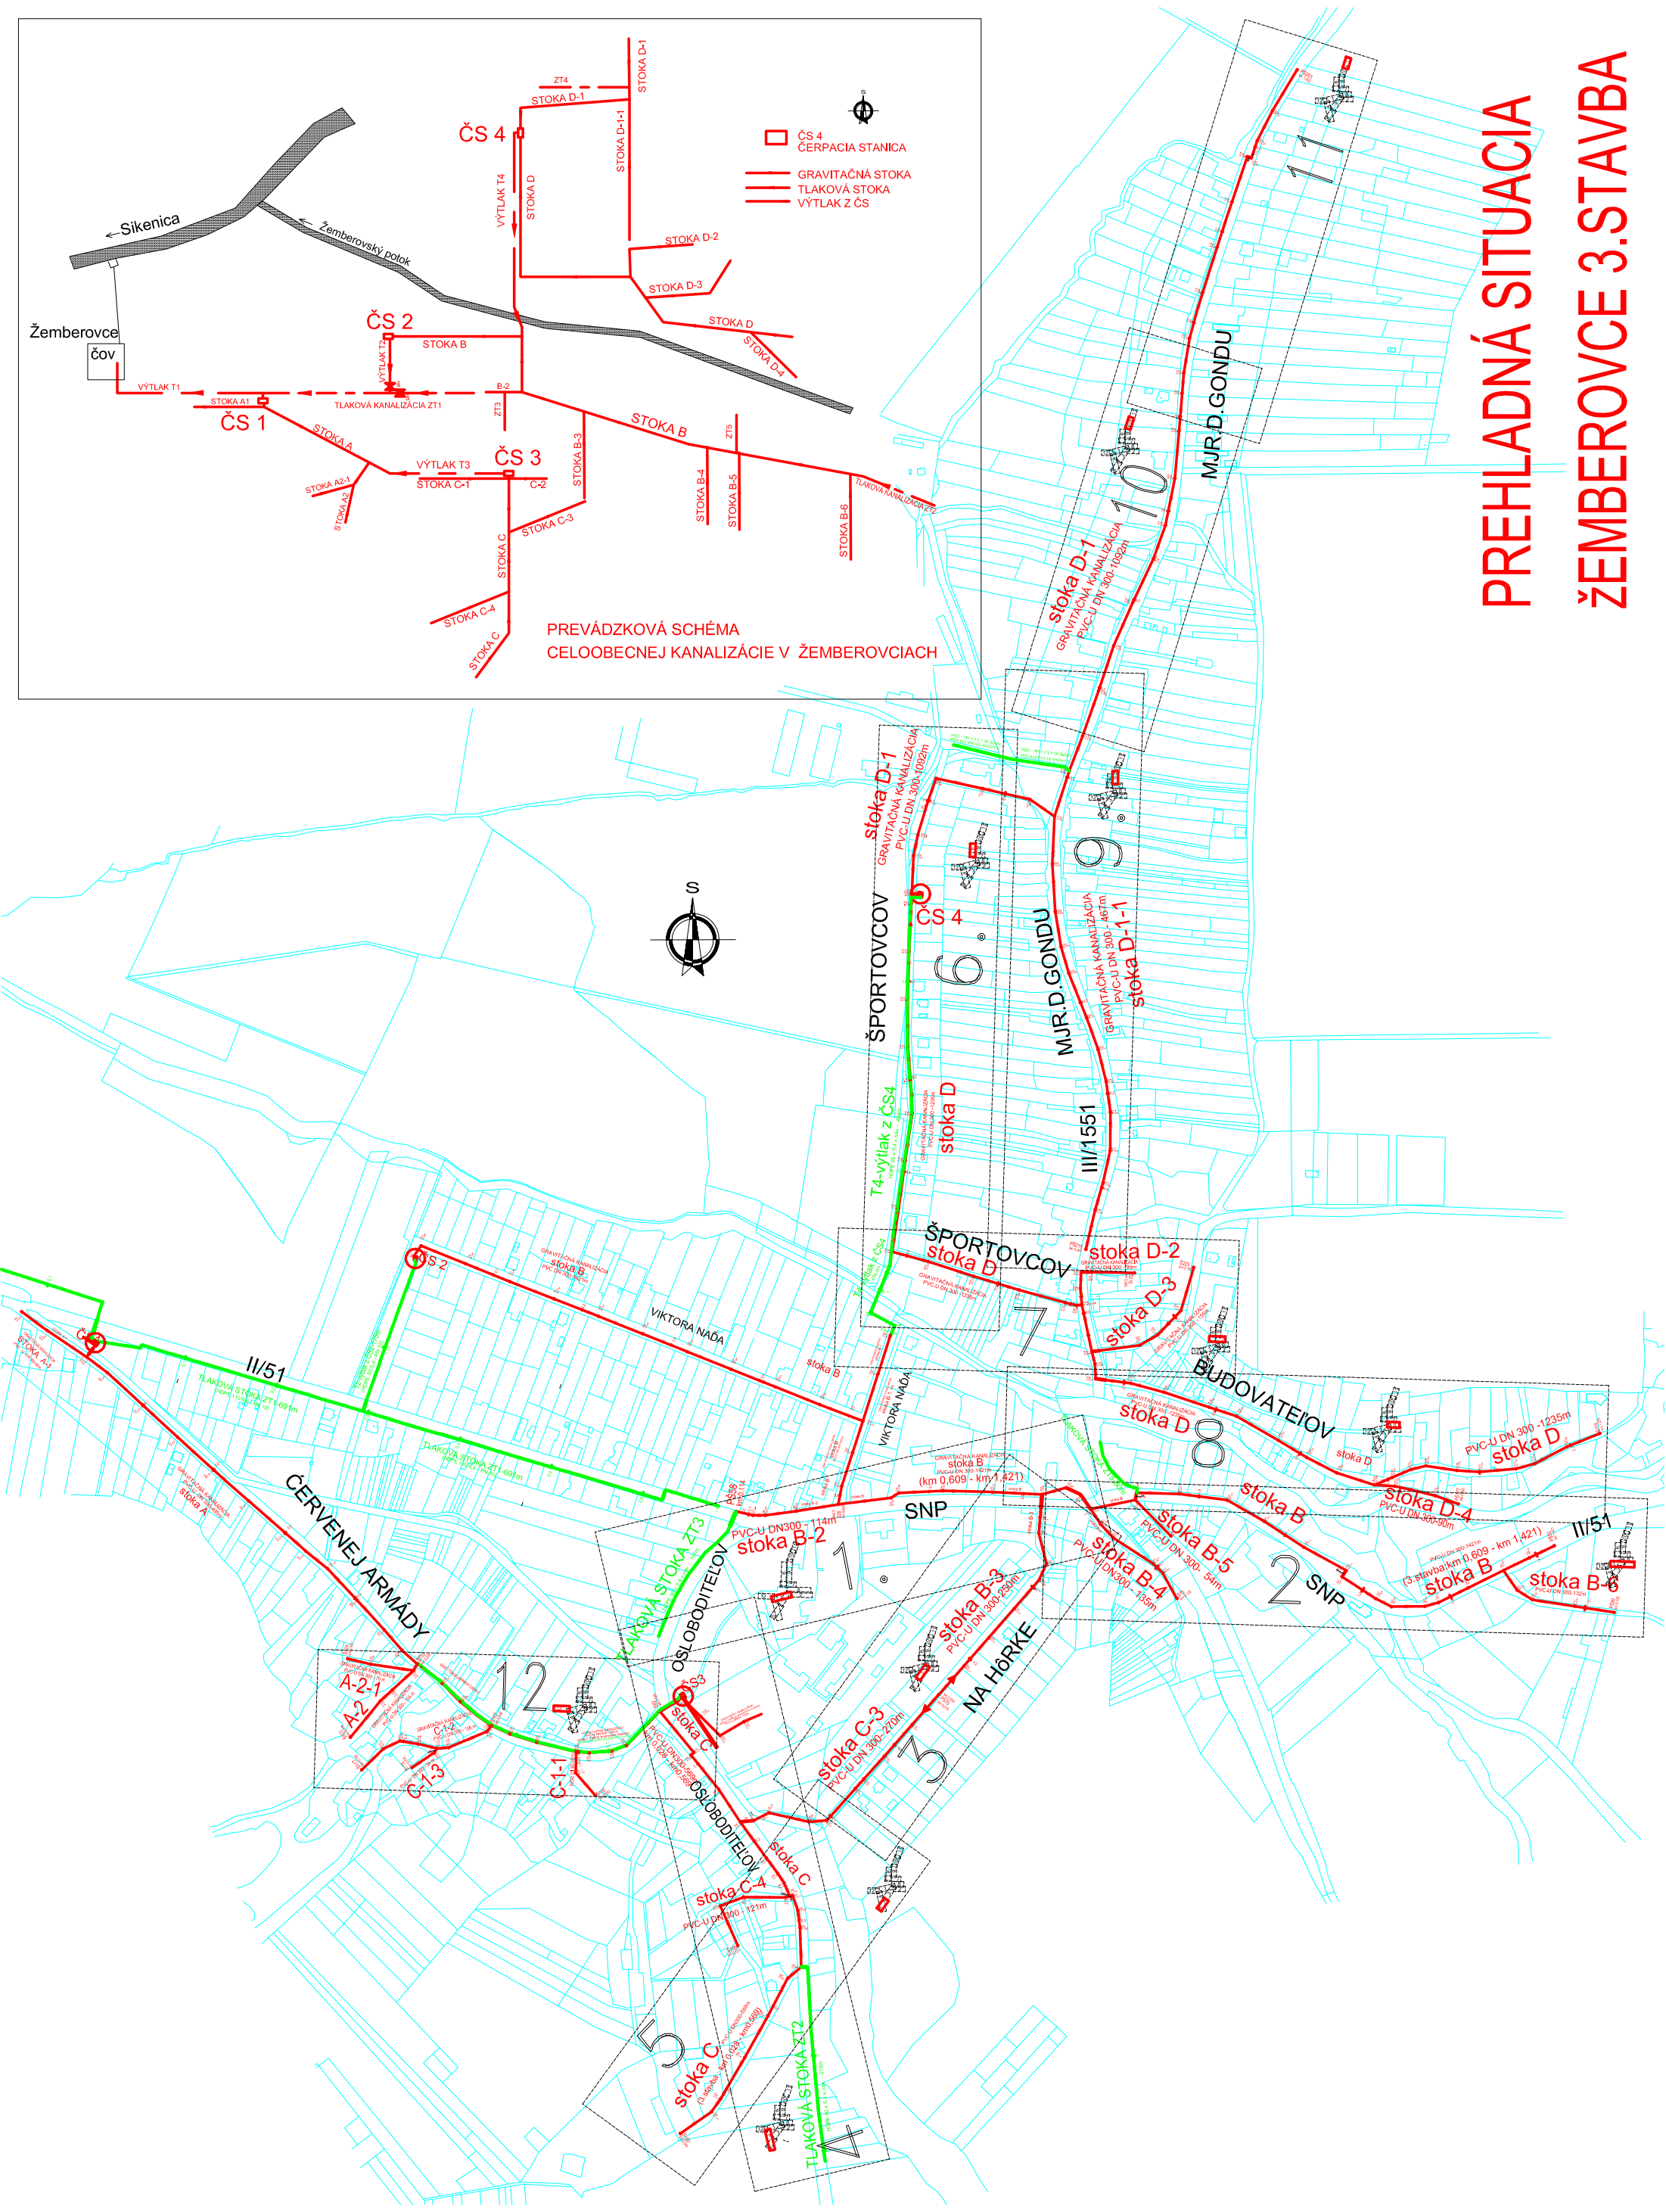

PREHLADNÁ SITUÁCIA ŽEMBEROVCE 3.STAVBA