


NAPÁŤOVÁ SÚSTAVA	BEZPEČNOSTNÉ OPATRENIA	
	ISTN EN 61936-1:8/2011 + OAC: 1/2012 + OAC2: 6/2013 + ZA1: 1/2015 + ZA1: 1/2016	ISTN EN 61936-1:8/2011 + OAC: 1/2012 + OAC2: 6/2013 + ZA1: 1/2015 + ZA1: 1/2016
3 AC 22kV 50Hz IT	HMDO DOSAH	UZEHNENIM
	OCHRANA PRED ZASAHOH ELEKTRICKYM PRUDOM	
	ISTN 33 2000-4-11 3/2019 + ZA11 3/2019 + ZA12 1/2020 + O1 4/2020	
1/N/PE AC 230V 50Hz TN-S	KRYTOM, IZOLACIOU	SAMOENNIM ODOJENIM NAPAJANIA
3/PEN AC 400/230V 50Hz TN-C	KRYTOM, IZOLACIOU	SAMOENNIM ODOJENIM NAPAJANIA
	OCHRANNÉ PÁSMO	
3 AC 22kV 50Hz IT	VZDUŠNÉ VEDENIE	KÁBLOVÉ VEDENIE
3/PEN AC 400/230V 50Hz TN-C	10m OD KRAJNEHO VODIČA	1m OD OSI VEDENIA
		1m OD OSI VEDENIA
UZEHNENIE	3 AC 22kV 50Hz IT	STN EN 50 522 8/2011
	3/PEN AC 400/230V 50Hz TN-C	STN 33 2000-5-54 8/2012
		+O1 7/2016 + ZA11 2/2018

VÝKRESOVÁ SKLADBA:

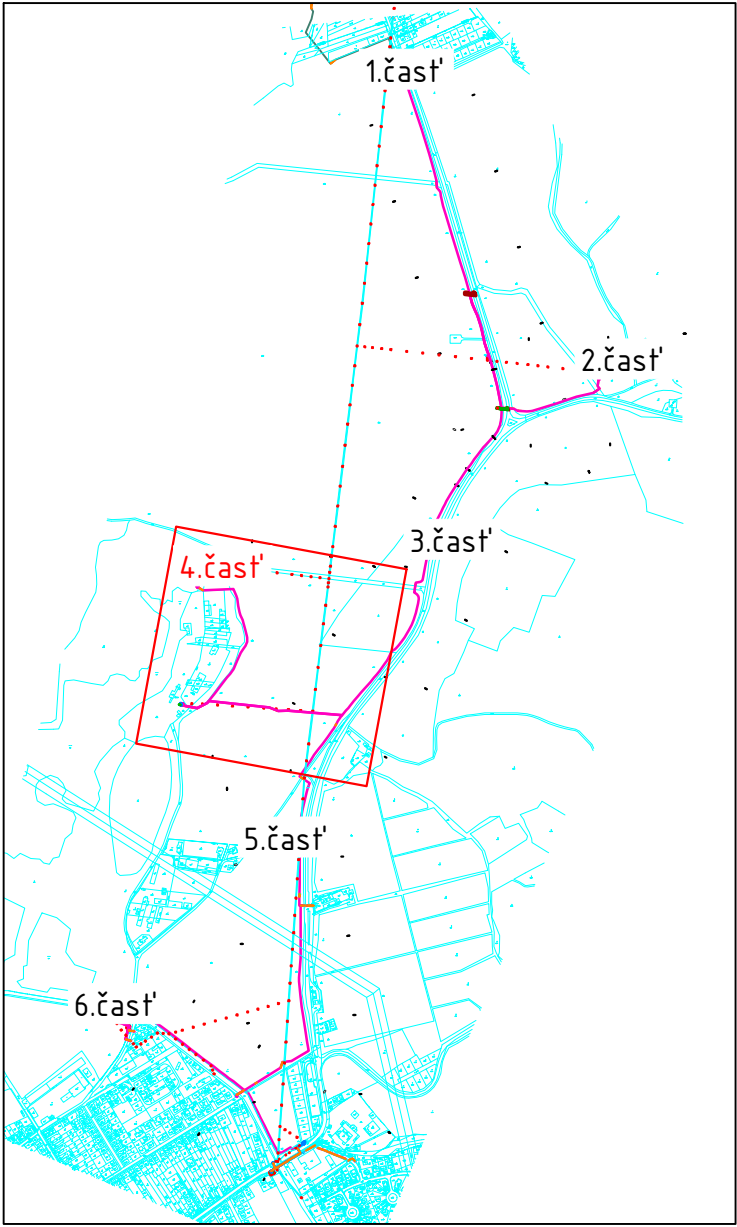

POZNÁMKA:

- NEODDELITECNÁ SÚČASŤOU PROJEKTOVEJ DOKUMENTÁCIE JE TECHNICKÁ SPRÁVA.
- KAŽDÝ ODCHYLKU OD PROJEKTU JE POTREBNÉ PREROKOVAŤ S GENERALNÝM PROJEKTANTOM.
- DODAVATEL STAVBY MUSÍ PREŠTUDOVAŤ CELÚ PROJEKTOVÚ DOKUMENTÁCIU. V PRÍPADE ZISTENIA NEDOSTATKOV NA NE UPOZORNIŤ. PRED KAŽDÝM REALIZAČNÝM PROCESOM PREŠTUDOVAŤ DOTKNUTÉ, SÚVISIACE ČASTI PROJEKTOVEJ DOKUMENTÁCIE.
- PRESNÁ TRASA KÁBLOVÉHO VEDENIA SA URČÍ PRED REALIZÁCIOU PO VYTYČENÍ VŠETKÝCH INŽINIERSKÝCH SIETÍ A HRANÍC POZEMKOV.
- PRI SÚBEHU A KRÍŽOVANÍ INŽINIERSKÝCH SIETÍ BUDÚ DOORŽANÉ ODPUSTY DEFINOVANÉ PODCA STN.
- PRI KRÍŽOVANÍ VJAZDOV NA POZEMKY A Miestnych komunikácií KÁBLE ULOŽÍŤ DO CHRÁNIČKY FKXV.


LEGENDA:

- - - - - EXISTUJÚCE VVN VZDUŠNÉ VEDENIE S PB
- - - - - EXISTUJÚCE VVN VZDUŠNÉ VEDENIE S PB
- - - - - EXISTUJÚCE NN VZDUŠNÉ VEDENIE S PB
- - - - - DEMONTOVANÉ NN VZDUŠNÉ VEDENIE S PB
- - - - - NAVRHOVANÉ VVN POZEMNÉ VEDENIE
- - - - - NAVRHOVANÉ VVN VEDENIE ULOŽENÉ DO CHRÁNIČKY Ø200mm
- - - - - NAVRHOVANÉ NN POZEMNÉ VEDENIE
- - - - - NAVRHOVANÉ NN VEDENIE ULOŽENÉ DO CHRÁNIČKY Ø160mm
- - - - - KATASTER "C"
- - - - - KATASTER "E"
- - - - - NAVRHOVANÁ ROZPOJOVACIA A ISTIACA SKRÍŇA SR/SRVS VO VYHOTOVENÍ DIN
- - - - - VRÁTANE UZEHNENIA ZEMNACIM PÁŠKOM FeZn 30/4mm ULOŽENÝM V SÚBEHU S VYMEŇANÝM VEDENÍM
- - - - - EXISTUJÚCI ROZVOD - VTL DN150 PLYNOVOD (VYTYČENÝ 02/2023)
- - - - - EXISTUJÚCI ROZVOD - VODOVOD (VYTYČENÝ 02/2023)
- - - - - EXISTUJÚCI ROZVOD - HYDROMELOVACIE (VYTYČENÝ 02/2023)
- - - - - EXISTUJÚCI ROZVOD - SLP VEDENIE (VYTYČENÝ 02/2023)
- - - - - OS EXISTUJÚCEJ KOMUNIKÁCIE Ľ. II/507
- - - - - OCHRANNÉ PÁSMO EXISTUJÚCEJ KOMUNIKÁCIE Ľ. II/507

Dokumentácia pre územné rozhodnutie a stavebné povolenie

HE ZHOTOVITEĽ: LIV-EPI, s.r.o. Trenčianska 56/F 821 09 Bratislava	Táto dokumentácia je duševným majetkom zhotoviteľa. Žiadna časť tejto dokumentácie nesmie byť reprodukovaná alebo použitá bez ich písomného povolenia.	
<table><tr><td>d</td><td></td><td></td><td></td><td></td></tr><tr><td>c</td><td></td><td></td><td></td><td></td></tr><tr><td>b</td><td></td><td></td><td></td><td></td></tr><tr><td>a</td><td></td><td></td><td></td><td></td></tr></table>	d					c					b					a					<table><tr><td>VP</td><td></td><td></td><td></td><td></td></tr><tr><td>VP</td><td></td><td></td><td></td><td></td></tr><tr><td>VP</td><td></td><td></td><td></td><td></td></tr><tr><td>VP</td><td></td><td></td><td></td><td></td></tr></table>	VP					VP					VP					VP				
d	
c	
b	
a	
VP	
VP	
VP	
VP	
NÁZOV ZÁKAZKY: L13.0369.22.0001 TA_G1_Hlohovec, VN 372, TS 0043-005, VNK, TS	PR TECH. ČASŤ: ING. DUŠAN DRŽÍK VYPRACOVANÉ: ING. DUŠAN DRŽÍK KONTROLOVANÉ: ING. DUŠAN DRŽÍK SCHVÁLENÉ: ING. DUŠAN DRŽÍK	DATAUM: 05/2023 MIERKA: 1:1000 POČET AS: 8x																																							
INVESTOR: ZAPADOSLOVENSKÁ DISTRIBUČNÁ a.s. Smer Hlohovec Cesta č. 1057	SO-PS: SO 01, SO 02, SO 26, PS 01 STUPEN PD: DUR + DSP	ARCHIVNÉ ČÍSLO: 230705-UC0000-07																																							
NÁZOV VÝKRESU: SITUÁCIA STAVBY - ČASŤ 4	LIST: 230705 výkresová časť.dwg	ZPENA: -																																							




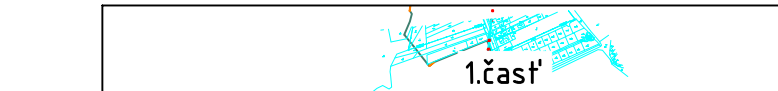

VÝKRESOVÁ SKLADBA:


- NEODDELITEĽNÚ SOUČASŤ PROJEKTOVEJ DOKUMENTÁCIE JE TECHNICKÁ SPRÁVA,
- KAŽDÝ ODCHYLYK OD PROJEKTU JE POTREBNÉ PEROKOROVAŤ S GENERÁLNYM PROJEKTANTOM.
- DOPLAČE STAVBY MUSÍ PREŠŤUŤOVAŤ CELÚ PROJEKTOVÚ DOKUMENTÁCIU. V PRÍPADE ZISTENIA
- NEDOSTATKOV NA NIE JE UPOZORŇ. PRED KAŽDÝM REALIZAČNÝM PROCESOM PREŠŤUŤOVAŤ DOTKNÚT,
- SÚČASŤ ČASŤI PROJEKTOVEJ DOKUMENTÁCIE
- PŘESNÁ TRASA KÁBLŮVÉHO VEDENIA SA URČÍ PŘED REALIZÁCIÓU PO VÝTÝČENÍ VŠETKÝCH INŽINÝRSKÝCH SÍŤÍ A
- HRANIC POZEMKOV.
- PŘI SÚBEHU A KŘIŽOVÁNÍ INŽINÝRSKÝCH SÍŤÍ BUDÚ ODPOVÉDNÉ ODSTUPY DEFINOVANÉ PODLA ST.
- PŘI KŘIŽOVÁNÍ VJAZDOV NA POZEMKY A MÍSTNOSTI KOMUNIKÁČIE KÁBLU LÓŽE DO CHRÁNĚNÉ EKVV.

	EXISTUJÚCE VVN VZDÚŠNÉ VEDENIE S PB
	EXISTUJÚCE VN VZDÚŠNÉ VEDENIE S PB
	EXISTUJÚCE NN VZDÚŠNÉ VEDENIE S PB
	DEMONTOVANÉ NN VZDÚŠNÉ VEDENIE S PB
	NAVROHOVANÉ VN PODZEMNÉ VEDENIE
	NAVROHOVANÉ VN VEDENIE ULOŽENÉ DO CHRÁŇÁČKY Ø200mm
	NAVROHOVANÉ NN PODZEMNÉ VEDENIE
	NAVROHOVANÉ NN VEDENIE ULOŽENÉ DO CHRÁŇÁČKY Ø160mm
	KATASTER "C"
	KATASTER "E"
	NAVROHOVANÁ ROZPOJOVACIA A ISTIACA SKRÍŇA SR/VRIS VO VYHOVENÍ DI
	VŔÁŤANÉ UZEMENNA ZEMNIAČKA PÁSIKOM ŽeZn 30/4mm ULOŽENÝM V SÚBEHU S VYMIENANÝM VEDENÍM
	EXISTUJÚCI ROZVOD - VTL DN150 PLYNOVOD (VYTÝČENÝ 02/2023)
	EXISTUJÚCI ROZVOD - VODOVOD (VYTÝČENÝ 02/2023)
	EXISTUJÚCI ROZVOD - HYDROMELIORÁCIA (VYTÝČENÝ 02/2023)
	EXISTUJÚCI ROZVOD - SLP VEDENIE (VYTÝČENÝ 02/2023)
	OS EXISTUJÚCEJ KOMUNIKÁCIE Ľ II/507
	OCHRANNÉ PÁSMO EXISTUJÚCEJ KOMUNIKÁCIE Ľ II/507

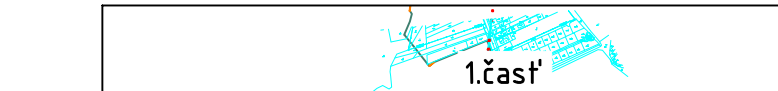


HL ZHOŤOVITEĽ: Liv EP Liv-EPI, sr.o. Trentianska 56/F 821 09 Bratislava	Táto dokumentácia je duševným majetkom zhotoviteľov. Žiadna časť tejto dokumentácie nesmie byť reprodukována alebo použitá bez ich písomného povolenia.
---	---

[illegible]

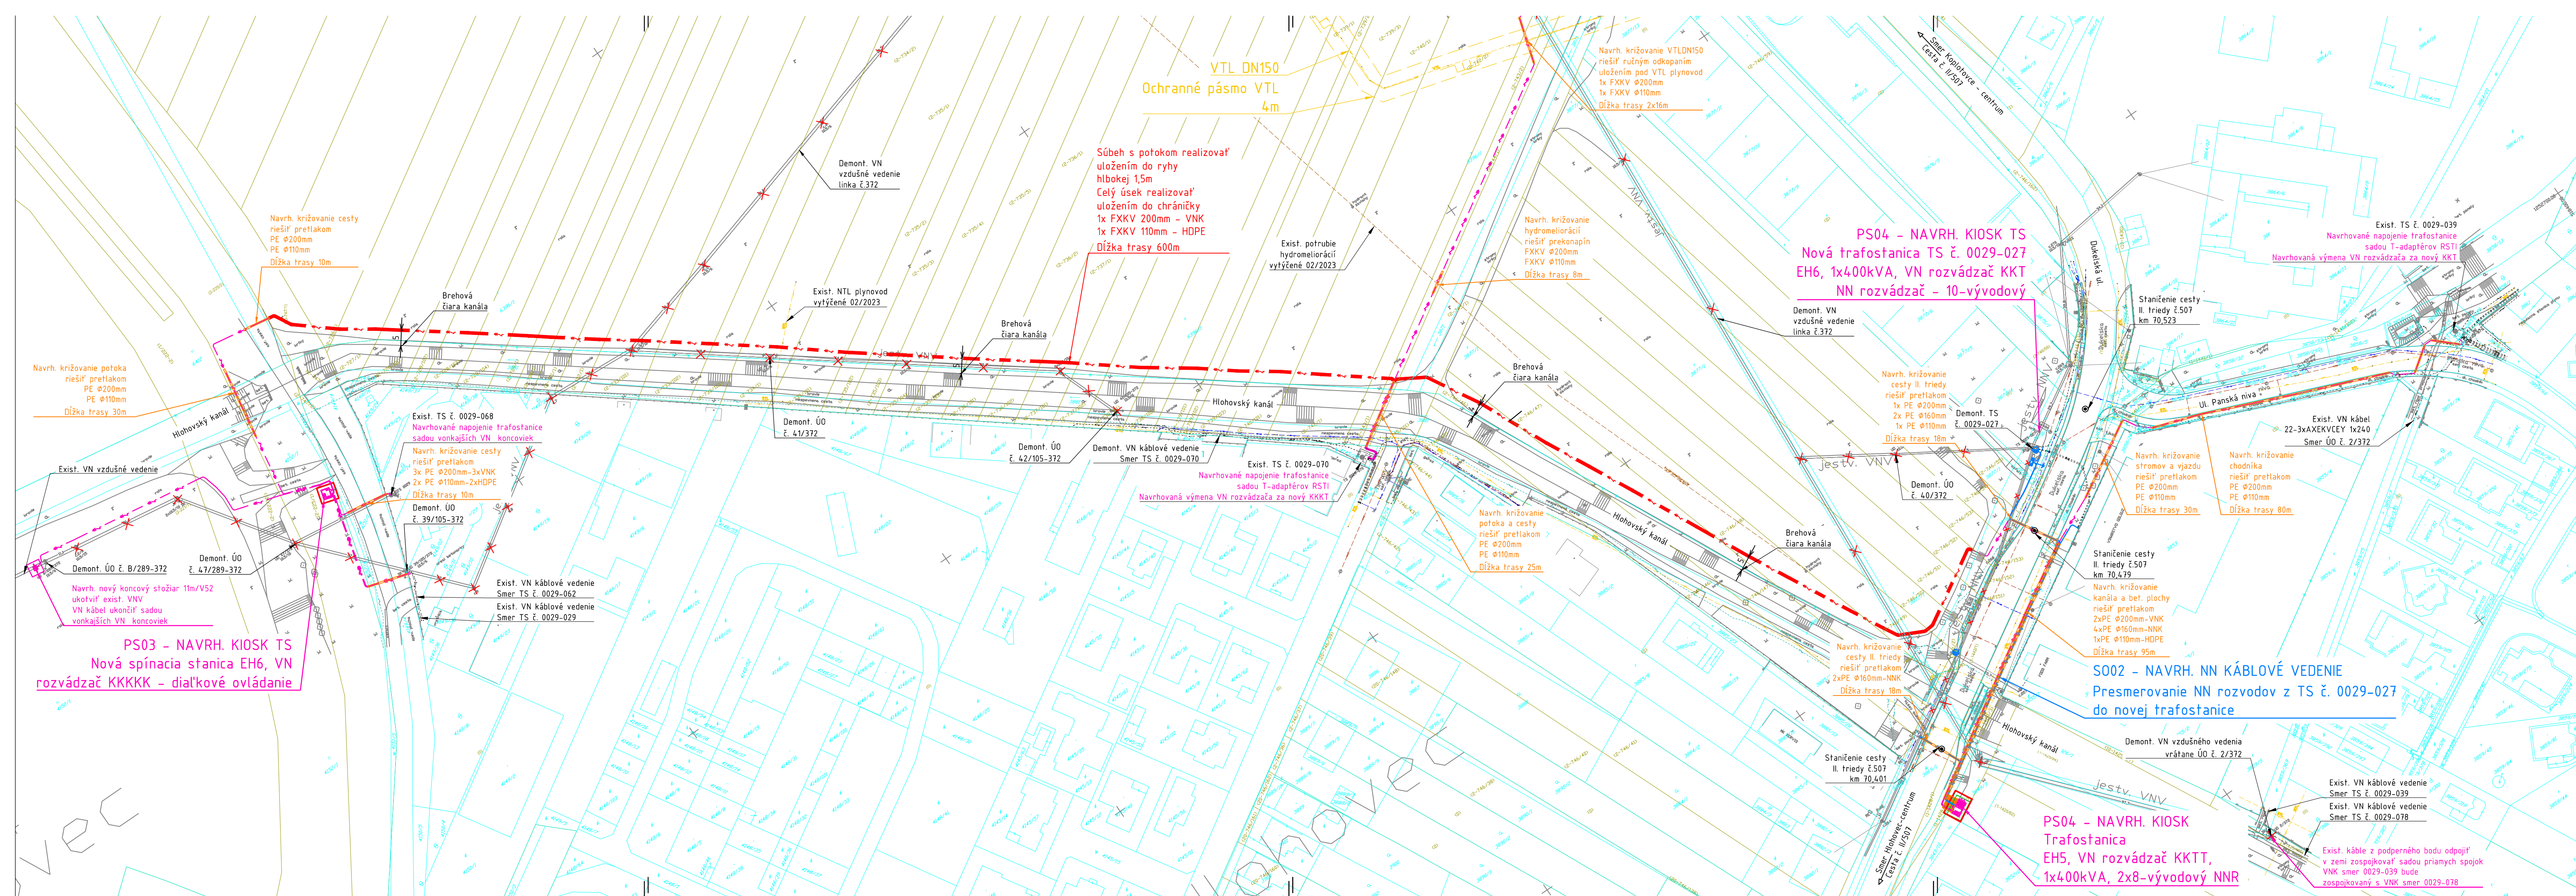

NAPÁŤOVÁ SÚSTAVA	BEZPEČNOSTNÉ OPATRENIA	
	ISTN EN 61936-1-8/2011 + OAC: 1/2012 + OAC2: 6/2013 + ZA1: 1/2015 + ZA41: 11/2016	OCHRANA PRED DOTYKOM ŽIVÝCH ČASTÍ
3 AC 22kV 50Hz IT	MIMO DOSAH	UZEMNENÍM
	OCHRANA PRED ZÁSACHOM ELEKTRICKÝM PRÚDOM	
	ISTN 33 2000-4-41 3/2019 + ZA11 3/2019 + ZA12 1/2020 + ZA1 1/2020 + ZA1 1/2020	OCHRANA PRI PORUČE
1/N/PE AC 230V 50Hz TN-S	KRYTÍM, IZOLÁCIU	SAMOČINNÝM ODPOJENÍM NAPÁJANIA
3/PEN AC 400/230V 50Hz TN-C	KRYTÍM, IZOLÁCIU	SAMOČINNÝM ODPOJENÍM NAPÁJANIA
UZEMNENIE	OCHRANNÉ PÁSMO	
	VZDUŠNÉ VEDENIE	KÁBLOVÉ VEDENIE
3 AC 22kV 50Hz IT	10m OD KRAJINÉHO VODIČA	1m OD OSI VEDENIA
3/PEN AC 400/230V 50Hz TN-C	-	1m OD OSI VEDENIA
UZEMNENIE	3 AC 22kV 50Hz IT	STN EN 50 522 -8/2011
	3/PEN AC 400/230V 50Hz TN-C	STN 33 2000-5-54 -8/2012 +0+1 3/2014 + ZA11 3/2019

VÝKRESOVÁ SKLADBA:

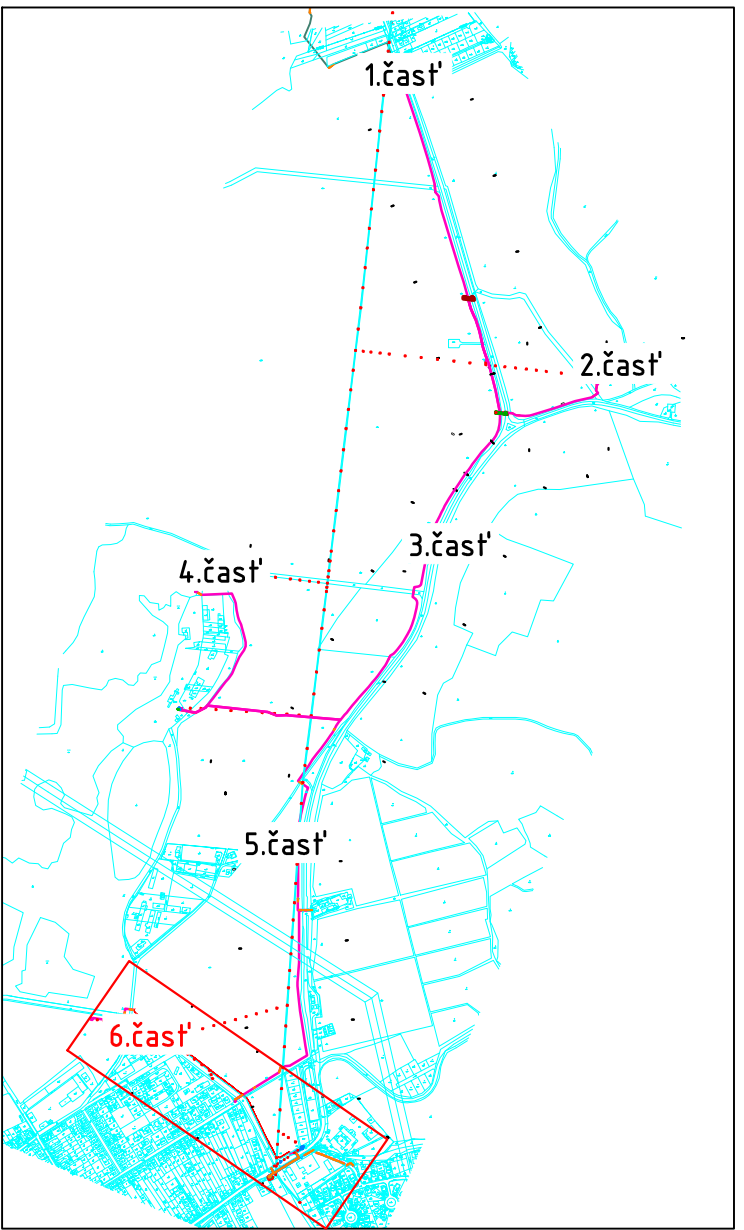

POZNÁMKA:

- NEODDELITEĽNOU SÚČASŤOU PROJEKTOVEJ DOKUMENTÁCIE JE TECHNICKÁ SPRÁVA.
- KAŽDÝ ODCHYLKU OD PROJEKTU JE POTREBNÉ PŘEROKOVAŤ S GENERÁLNÝM PROJEKTANTOM.
- DODÁVATEĽ STAVBY MUSÍ PŘEŠŤUOVAŤ CĹU PROJEKTOVÚ DOKUMENTÁCIU. V PŘÍPADE ZISTENIA NEDOSTATKOV NA NE UPOZORNÍŤ. PŘED KAŽDÝM REALIZAČNÝM PROCESOM PŘEŠŤUOVAŤ DOTKNUTÉ, SÚVISIACE ČÁSTI PROJEKTOVEJ DOKUMENTÁCIE.
- PŘESNÁ TRASA KÁBLOVÉHO VEDENIA SA URČÍ PŘED REALIZÁCIU PO VYTÝČENÍ VŠETKYCH INŽINIERSKÝCH SIETÍ A HRANÍC POZEMKOV.
- PŘI SÚBEHU A KŘÍŽOVANÍ INŽINIERSKÝCH SIETÍ BUÓD DOOŘANÉ ODSŤUPY DEFINOVANÉ PODCA STN.
- PŘI KŘÍŽOVANÍ VJAZDOV NA POZEMKY A MIESTNYCH KOMUNIKÁCIÍ KÁBLE ULOŽÍŤ DO CHRÁNIČKY FKXV.

LEGENDA:

- EXISTUJÚCE VVN VZDUŠNÉ VEDENIE S PB
- EXISTUJÚCE VN VZDUŠNÉ VEDENIE S PB
- EXISTUJÚCE NN VZDUŠNÉ VEDENIE S PB
- DEMONTOVANÉ NN VZDUŠNÉ VEDENIE S PB
- NAVRHOVANÉ VN PODZEMNÉ VEDENIE
- NAVRHOVANÉ VN VEDENIE ULOŽENÉ DO CHRÁNIČKY Ø200mm
- NAVRHOVANÉ NN PODZEMNÉ VEDENIE
- NAVRHOVANÉ NN VEDENIE ULOŽENÉ DO CHRÁNIČKY Ø160mm
- KATASTER "C"
- KATASTER "E"
- NAVRHOVANÁ ROZPOJOVACIA A ISTIACA SKRÍŇA SR/VRIS VO VYHOTOVENÍ DIN
- VRÁTANE UZEMNENIA ZEMNÍACIM PÁSIKOM FeZn 30/4mm ULOŽENÝM V SÚBEHU S VYMIENANÝM VEDENÍM
- EXISTUJÚCI ROZVOD - VTL DN50 PLYNOVOD (VYTÝČENÝ 02/2023)
- EXISTUJÚCI ROZVOD - VODOVOD (VYTÝČENÝ 02/2023)
- EXISTUJÚCI ROZVOD - HYDROMELIORÁCIE (VYTÝČENÝ 02/2023)
- EXISTUJÚCI ROZVOD - SLP VEDENIE (VYTÝČENÝ 02/2023)
- OS EXISTUJÚCEJ KOMUNIKÁCIE č. II/507
- OCHRANNÉ PÁSMO EXISTUJÚCEJ KOMUNIKÁCIE č. II/507

Dokumentácia pre územné rozhodnutie a stavebné povolenie

HL. ZHOTOVITEL: LIV EPI, s.r.o. Trenčianska 56/F 821 09 Bratislava		Táto dokumentácia je duševným majetkom zhotoviteľov. Žiadna časť tejto dokumentácie nesmie byť reprodukována alebo použitá bez ich písomného povolenia.	
ZMENA:	1	VYKONAL:	DATUM:
a			
b			
c			
LiV-EPI, s.r.o
Trenčianska 56/F
821 09 Bratislava - Ružinov

Váš list číslo/zo dňa	Naša značka	Vybavuje/linka	Hlohovec
	MSUHC/6303/2024/794/DUT	Dutková	28.2.2024
		033/73 68 234	
		Ing. Grossová	
		Ing. Malovcová	
		Ing. arch. Vavrová	

Vec

Vyjadrenie vlastníka dotknutých nehnuteľností k územnému rozhodnutiu pre investičnú akciu „L13.0369.22.0001 TA G1 Hlohovec VN 372, TS 0043-005, VNK, TS“

Mestu Hlohovec ako vlastníkovi dotknutých pozemkov bola doručená Vaša žiadosť o stanovisko k investičnej akcii „L13.0369.22.0001 TA_G1_Hlohovec_VN 372, TS 0043-005, VNK, TS“ v rámci ktorej plánujete vybudovanie líniovej stavby „SO 06.1 – VN prípojka“ a osadenie nových kioskových trafostaníc (ďalej len „stavba“).

Mesto Hlohovec ako vlastník dotknutých pozemkov v k.ú. Hlohovec,

P.č.	Kat. územie	Číslo LV č.	Parcelné číslo v reg. KNC	Parcelné číslo v reg. KNE	Výmera parcely (v m2)	Druh pozemku	Umiestnenie pozemku	Druh EZ
1.	Hlohovec	4800	-	628	4 409	Orná pôda	mimo ZÚO	VNK
2.	Hlohovec	4800	-	637	75 871	Orná pôda	mimo ZÚO	VNK
3.	Hlohovec	9010	-	747/1	10 146	Ostatné plochy	mimo ZÚO	VNK
4	Hlohovec	4800	4145/28	-	112	Zastavané plochy a nádvoria	v ZÚO	VNK
5	Hlohovec	4800	4036/2	-	3 594	Zastavané plochy a nádvoria	v ZÚO	VNK
6	Hlohovec	4800	4152/4	-	63	Trvalé trávne porasty	v ZÚO	VNK
7	Hlohovec	4800	4151/1	-	2 830	Zastavané plochy a nádvoria	v ZÚO	VNK

8	Hlohovec	4800	4149/4	-	971	Orná pôda	v ZÚO	VNK
9	Hlohovec	9010	-	1442/3	152	Ostatné plochy	mimo ZÚO	VNK
10	Hlohovec	9010	-	1442/2	29	Ostatné plochy	mimo ZÚO	Vedenie
11	Hlohovec	9010	-	1442/1	10 453	Ostatné plochy	v ZÚO	VNK
12	Hlohovec	9010	-	1428/2	250	Orná pôda	v ZÚO	VNK
13.	Hlohovec	4800	-	1441/1	2 411	Vodné plochy	v ZÚO	VNK
14.	Hlohovec	4800	-	1441/1	2 411	Vodné plochy	v ZÚO	nová DTS kiosková/murovaná, VNK, NNK
15.	Hlohovec	4800	3856/3	-	14	Zastavané plochy a nádvorá	v ZÚO	VNK
16.	Hlohovec	4800	3858/7	-	17	Ostatné plochy	v ZÚO	VNK
17.	Hlohovec	4800	3858/14	-	182	Ostatné plochy	v ZÚO	VNK
18.	Hlohovec	4800	3859/67	-	324	Zastavané plochy a nádvorá	mimo ZÚO	VNK
19.	Hlohovec	4800	3858/4	-	690	Ostatné plochy	v ZÚO	VNK
20.	Hlohovec	4800	3859/17	-	4 133	Zastavané plochy a nádvorá	mimo ZÚO	VNK
21.	Hlohovec	4800	3858/10	-	220	Ostatné plochy	v ZÚO	VNK
22.	Hlohovec	4800	3859/66	-	43	Zastavané plochy a nádvorá	mimo ZÚO	VNK

na ktorých sa má realizovať stavba, ktorej umiestnenie bude upresnené v realizačnej projektovej dokumentácii a po preštudovaní predloženej dokumentácie k územnému rozhodnutiu na stavbu „**L13.0369.22.0001 TA_G1_Hlohovec_VN 372, TS 0043-005, VNK, TS**“ vydávame toto

s t a n o v i s k o

Predmetom projektovej dokumentácie je navrhovaná kabelizácia VN vedenia z dôvodu zlepšenia kvality a spoľahlivosti dodávky elektrickej energie. Dotknuté trafostanice v trase kabelizácie TS 0029-027, TS 0029-037 sú technologicky zastarané a nevyhovujú zvýšenému dopytu po elektrickej energii z dôvodu pripravovanej obytnej výstavby. Stanice budú vymenené za kioskové. V zmysle platného ÚPN a jeho záväznej časti sa dotknuté pozemky nachádzajú v mestskej časti Hlohovec, v rámci stabilizovaného dopravného územia regulačného bloku **DU – Uličné priestranstvá**, ktoré predstavujú špecifický typ verejných priestranstiev (uličné koridory) s dominantnou dopravnou funkciou (najmä cesty, miestne komunikácie, účelové komunikácie, cyklistické komunikácie, chodníky a pod.) zabezpečujúcou dopravnú dostupnosť

a priestupnosť územia s nezanedbateľným podielom zelene. Súčasne časť pozemkov zasahuje do regulačného bloku **PO – Orná pôda**, ktorý je územím poľnohospodárskej pôdy s produkčnou funkciou, ktoré tvoria plochy ornej pôdy. Nevyhnutnou súčasťou plôch ornej pôdy sú aj ekostabilizačné prvky krajiny zelene.

Z hľadiska podrobnejšieho funkčného využitia bloku je potrebné sa riadiť regulatívmi určenými v Závaznej časti ÚPN pre jednotlivé regulačné bloky v členení na prípustné a neprípustné funkcie. V oboch regulačných blokoch medzi podmiennečne prístupné funkcie patria zariadenia a vedenia technickej a dopravnej vybavenosti nevyhnutné pre obsluhu územia. Na základe tejto skutočnosti môžeme konštatovať, že pripravovaný investičný zámer „**L13.0369.22.0001 TA_G1_Hlohovec_VN 372, TS 0043-005, VNK, TS**“, ktorý sa realizovať na území mesta Hlohovec, v k. ú. Hlohovec, je v súlade so zásadami a regulatívmi stanovenými v Závaznej časti Územného plánu mesta Hlohovec.

Mesto Hlohovec ako vlastník vyššie uvedených pozemkov súhlasí s realizáciou uvedenej stavby, ktorá z územnoplánovacieho hľadiska je v súlade so zásadami a regulatívmi stanovenými v záväznej časti Územného plánu mesta Hlohovec za nasledovných podmienok:

VŠEOBECNÉ PODMIENKY:

1. Trasu situovanú v zastavanom a mimo zastavaného územia obce v kat. úz. Hlohovec od Koplotoviec až po územie zastavané rodinnými domami príp. výrobnými halami je potrebné umiestniť tak, aby rešpektovala stanoviská jednotlivých správcov sietí uložených v navrhovanej trase, t.j. Správu a údržbu ciest Trnavského samosprávneho kraja ako správcu predmetnej cesty II/507, správcu Verejného osvetlenia - spol. O.S.V.O. comp, a.s., SPP – distribúcia, a.s., Západoslovenská distribučná, a.s., Vodárenská spoločnosť Hlohovec, s.r.o., ako aj ostatných správcov, ktorých siete sa v daných pozemkoch nachádzajú. Investor je povinný dodržať všetky ochranné pásma a bezpečnostné predpisy vzťahujúce sa k jednotlivým inžinierskym sieťam.
2. Pred začatím prác požadujeme vytýčenie inžinierskych sietí v teréne, prioritne v lokalite zastavanej rodinnými domami a výrobnými objektami, aby sa predišlo kolíziám sietí, príp. ich poškodeniu.
3. Práce budú realizované podľa zakreslenej trasy v polohopise, ktorý tvorí prílohu žiadosti, s rešpektovaním všetkých navrhovaných zmien trasy.
4. V prípade umiestnenia nového vedenia vo verejnom priestranstve s asfaltovým povrchom požadujeme uloženie v hĺbke min. 1,2 m so spätnými úpravami od hranice obrubníka po vonkajšiu hranu výkopu. Spätné úpravy budú uskutočnené nasledovným spôsobom:
 - spätná úprava konštrukcie miestnych ciest (vozovky) bude uskutočnená asfaltovým betónom,
 - pri prácach budú dodržané podmienky uvedené v TP 1/2014 Navrhovanie a realizácia dodatočných jazdných pruhov, napojenia vozoviek a priečných rozkopávok cestných telies,
 - jednotlivé podkladové vrstvy musia byť po vrstvách zhutňované,
 - presah obrusnej vrstvy nad ryhou rozkopávky bude minimálne 15 cm,
 - medzi asfaltovou a stmelenou podkladovou vrstvou sa musí aplikovať spojovací postrek,
 - medzi pôvodnú a novú obrusnú vrstvu musí byť uložená pružná asfaltová zálievka s vysokou pretvárnosťou,

- obrusná vrstva z asfaltového betónu bude uskutočnená v hrúbke 4 - 6 cm,
- podkladová vrstva bude z betónu minimálnej hrúbky 20 cm,
- ochranná vrstva bude zo štrkodrviny minimálnej hrúbky 15 cm (najmenšia únosnosť je charakterizovaná hodnotou min. $E_{pr,r} > 60$ MPa),
- únosnosť na úrovni podložia musí byť najmenej $E_{pr,r} > 40$ MPa, zásypový materiál môže byť vyfrézovaná asfaltová zmes alebo zemina hrúbky podľa potreby, min. $E_{pr,r} > 40$ MPa,

Skúšanie: Skúšobnú činnosť musí realizovať akreditované skúšobné laboratórium. Výkop je nutné skontrolovať minimálne pomocou ľahkej zaťažovacej skúšky.

5. Skontrolované bude zhutnenie (únosnosť) častí zásypu a to:
 - zásyp zeminou nad miestom polozenia inžinierskej siete,
 - ochranná nestmelená vrstva vozovky.

Po zaťažovacej skúške bude vyhotovený záznam, ktorý bude predložený Mestu Hlohovec ako príslušnému cestnému správnomu orgánu pre miestne a účelové cesty pri preberacom konaní predmetného úseku miestnej cesty.
6. Pri križovaní vozovky miestnych ciest požadujeme, aby boli v maximálnej možnej miere uskutočnené bezrozkopávkovým spôsobom – napríklad podtláčaním vozoviek ciest a chodníkov. Iné riešenie (napríklad rozkopanie vozovky miestnej cesty a chodníkov) musí byť vopred odkonzultované a schválené MsÚ v Hlohovec, odborom výstavby a Správou a údržbou ciest Trnavského samosprávneho kraja.
7. Novo navrhovaná elektrická sieť bude uložená v minimálnej hĺbke 1,2 m. V oboch prípadoch bude vedenie uložené v chráničke, ktorá musí presahovať za vonkajšie hrany telesa ciest minimálne 4 - 6 cm. Táto podmienka sa nevzťahuje na miesto pripojenia prípojok na hlavný rad.
8. V prípade realizácie investičnej akcie:
 - a) bezrozkopávkovým spôsobom v spevnených plochách požadujeme spätné úpravy na celú šírku štartovacej a montážnej jamy, s nasledovným technologickým postupom:
 - Zásyp po vrstvách zhutňovaním kamenivom,
 - Podklad z betónu o hrúbke vrstvy min. 20 cm,
 - Živičný kryt z asfaltobetónu AC 11 O hrúbka vrstvy 4 – 6 cm podľa hrúbky pôvodného živičného krytu v prekopyných miestach
 - b) pri uložení inžinierskej siete vo verejnom priestranstve a v spevnenej ploche požadujeme uloženie siete min. v hĺbke 1,2 m so spätnými úpravami na celú šírku a dĺžku výkopu z následným zhutnením a spevnením tak, aby bolo možné v budúcnosti na predmetných častiach pozemkov vybudovať miestnu cestu príp. rozšírenie miestnej cesty v zmysle vydané stavebného povolenia na predmetnú stavbu.
 - c) v chodníkoch s povrchom z betónovej dlažby, zatrávňovacej dlažby alebo obdobných prefabrikátov požadujeme, aby práce na rozobratí dlažby boli vykonané šetrným spôsobom, aby nedošlo k jej poškodeniu. Pri spätnom osadení betónovej dlažby je investor povinný zachovať vzor kladená pôvodnej dlažby. Chýbajúce a poškodené kusy dlažby nahradiť novými v zodpovedajúcej hrúbke, farbe, tvare a akosti.
 - d) Pri uložení inžinierskej siete vo verejných priestranstvách, ktoré tvoria verejnú zeleň požadujeme spätné úpravy na celú šírku a dĺžku výkopu s následným zhutnením a zatrávnením trávny osivom.

9. Počas prác je nutné rešpektovať jestvujúce vjazdy a napojenia k príľahlým nehnuteľnostiam a parkovacím miestam. Vykonávaním prác nesmú byť vjazdy a napojenia poškodené a musia byť plynule napojené na spätne upravované časti ciest. V prípade ich poškodenia investor na vlastné náklady vykoná spätné úpravy týchto vjazdov a napojení v jestvujúcom vyhotovení. V prípade iného technického riešenia (napríklad nutnosť úpravy jestvujúceho vjazdu) je nutné ho odkonzultovať s Mestom Hlohovec, odborom výstavby a s majiteľmi príľahlých nehnuteľností v prípade ciest vo vlastníctve Mesta Hlohovec príp. so správcom cesty II/507 – Správou ciest Trnavského samosprávneho kraja.
10. Investor na vlastné náklady obnoví všetko narušené vodorovné dopravné značenie a v prípade poškodenia aj zvislé dopravné značenie.
11. Na telese miestnych ciest nesmú byť osadené žiadne nadzemné zariadenia. Zariadenia môžu byť osadené na hranici susedných pozemkov (na susedných pozemkoch).
12. Investor vykoná všetky dostupné opatrenia, aby bol v priebehu realizácie stavby bol umožnený pohyb chodcov po chodníkoch (minimálna priechodná šírka chodníku bude v čo najväčšej miere zachovaná v šírke 1,5 m) a neprerušený vstup do príľahlých nehnuteľností (vrátane príľahlých prevádzok). Obmedzenie je možné len na nevyhnutný čas vykonávania prác. V ostatom čase budú výkopy v mieste peších vstupov prekryté pochôdnou doskou pre umožnenie pešieho prístupu a v prípade vjazdov budú tieto prekryté pojazdnou doskou pre umožnenie prístupu automobilov.
13. Do pôvodného stavu budú uvedené všetky súčasti miestnych ciest (napr. obrubníky a prípadne iné súčasti miestnych ciest a chodníka) na náklady investora.
14. Investor zabezpečí odstránenie znečistenia a všetkých odpadov vzniknutých pri stavebnej činnosti z povrchu miestnych ciest a zelených plôch tak, aby zabránil ich trvalému a nezvratnému poškodeniu.
15. Pre zabezpečenie ochrany jestvujúcich vzrastlých drevín je neprípustné ukladanie akýchkoľvek stavebných materiálov vo vzdialenosti menšej ako 1,5 m od osi kmeňa. Neprípustné je tiež znečisťovanie a znehodnocovanie plôch zelene škodlivými tekutými látkami (napr. motorové oleje, hmoty používané pri stavebnej činnosti).
16. Vykonanie uloženia sietí do telesa miestnych ciest (vrátane chodníkov) podlieha povoleniu zvláštneho užívania miestnych ciest. O povolenie zvláštneho užívania miestnych ciest je potrebné požiadať Mesto Hlohovec, ako príslušný cestný správny orgán pre miestne a účelové cesty v zmysle § 8 ods. 1 zákona č. 135/1961 Zb. o pozemných cestách (ďalej len „cestný zákon“) minimálne 30 dní pred uskutočnením prác.
17. V prípade potreby čiastočnej alebo úplnej uzávierky miestnych ciest je nutné požiadať Mesto Hlohovec, ako príslušný cestný správny orgán pre miestne a účelové cesty v zmysle § 7 ods. 1 cestného zákona minimálne 30 dní pred uskutočnením uzávierky.
18. Vzhľadom na to, že počas uskutočňovania prác dôjde k obmedzeniu cestnej premávky, a prístupu k parkovacím miest na ul. Dukelskej, pred budovou spol. Panónia Winery s.r.o. požadujeme počas prác umiestniť dočasné dopravné značenie.
19. Dočasné dopravné značenie smie byť osadené len na základe určenia použitia dočasného dopravného značenia. O vydanie určenia použitia dočasného dopravného značenia je nutné požiadať Mesto Hlohovec ako príslušný cestný správny orgán pre miestne a účelové cesty v zmysle § 3 ods. 2 cestného zákona minimálne 30 dní pred uskutočnením prác.
20. V súvislosti s hore uvedeným zvláštnym užívaním miestnych ciest a vzhľadom na to, že sa nejedná o práce na odstránení poruchy alebo havárie rozvodov a verejných sietí dôjde

- taktiež k záberu verejného priestranstva, za čo bude investorovi rozhodnutím vyrubená daň v zmysle článku 5. ods. 7 a 10 Všeobecne záväzného nariadenia mesta Hlohovec č. 148/2015 o dani za užívanie verejného priestranstva na území mesta Hlohovec.
21. Realizátor upovedomí o začatí prác poverených zamestnancov odboru životného prostredia MsÚ Hlohovec najmenej 5 pracovných dní pred ich začiatkom.
 22. Pred zasypaním výkopovej ryhy na pozemkoch vo vlastníctve Mesta Hlohovec situovaných v zastavanom území obce bude uskutočnená ohliadka za účasti poverených zamestnancov odboru životného prostredia MsÚ Hlohovec, pri ktorej bude vyhodnotené, či nedošlo k poškodeniu koreňových sústav drevín, ktorých následkom by mohla byť znížená ich stabilita a prevádzková bezpečnosť predmetných drevín. O plánovaných prácach bude realizátor informovať odbor životného prostredia MsÚ Hlohovec najmenej 5 pracovných dní vopred.
 23. Dodržané budú všetky príslušné ustanovenia zákona č. 543/2002 Z.z. o ochrane prírody a krajiny v znení neskorších predpisov (ďalej len „zákon č. 543/2002“) a ostatné právne predpisy súvisiace s ochranou drevín rastúcich mimo les a druhovou ochranou rastlín a živočíchov. Dreviny vo verejnej zelene je možné vyrúbať iba na základe právoplatne vydaného rozhodnutia príslušného orgánu ochrany prírody a krajiny. Dreviny je zakázané poškodzovať.
 24. V prípade nutnosti orezov a výrubov drevín nachádzajúcich sa v navrhovanej trase uloženia IS v súlade s §69 odseku 1 písmena d) zákona č. 543/2002 Z.z. je investor povinný predmetný výrub vykonať na základe výrubového povolenia, ktoré pri pozemkoch situovaných v zastavanom území obce vydáva Mestský úrad v Hlohovci Odbor životného prostredia a pri pozemkoch situovaných mimo zastavaného územia obce v súlade s § 68 ods. 1 písm. c) zákona č. 543/2002 Z.z. Okresný úrad v Hlohovci, odbor životného prostredia a ochrany krajiny.
 25. **Pri stavebnej činnosti je potrebné chrániť vzrastlé dreviny (koruna, kmeň, korene) pred poškodením** podľa arboristického štandardu 2. ochrana drevín pri stavebnej činnosti.
 26. V súlade s §9 Zákona č. 17/1992 o ochrane životného prostredia je potrebné pri plánovanej stavbe predchádzať znečisteniu alebo poškodeniu životného prostredia alebo toto znečisťovanie a poškodzovanie obmedzovať a odstraňovať.
 27. Na základe Všeobecne záväzného nariadenia mesta Hlohovec č. 183/2017 o ustanovení podrobností o ochrane drevín, ktoré sú súčasťou verejnej zelene na území mesta Hlohovec a VZN č. 226/2018 je neprípustné mechanické poškodzovanie prvkov a plôch verejnej zelene. Zriadenie staveniska na plochách zelene, ako aj skladovanie stavebných materiálov je možné iba so súhlasom odboru Životného prostredia MsÚ Hlohovec, ktorý je zodpovedný za správu a údržbu verejnej zelene na území mesta Hlohovec.
 28. Pri porušení koreňovej sústavy vo väčšom rozsahu je potrebné bezodkladne kontaktovať referát pre zeleň, ochranu prírody a krajiny mesta Hlohovec – Ing. Daniela Malovcová (033/ 381 33 89), aby sa určili opatrenia a spôsob ošetrenia poškodenej dreviny.
 29. Pri pohybe mechanizmov v blízkosti drevín je potrebné kmene drevín chrániť debnením.
 30. Ak dôjde k záberu plôch zelene vplyvom plánovanej činnosti, po ukončení výkopových prác bude uskutočnená úprava terénu do pôvodného stavu s riadnym vyčistením, urovnaním a osiatím trávny osivom. Za účasti poverených zamestnancov odboru životného prostredia MsÚ Hlohovec a zástupcu spoločnosti Mestská zeleň Hlohovec s.r.o. ako správcu zelene bude uskutočnená kontrola vyššie uvedených prác.
 31. V prípade umiestnenia elektrických skriniek na pozemkoch mesta bude zo strany Mesta Hlohovec v zmysle platných Zásad hospodárenia s majetkom mesta Hlohovec, vyrubený

- jednorazový poplatok za uloženie skriniek pre technológie, vo výške 50 € za 1 ks novovytváraného skrinky.
32. V súvislosti s plánovanou investičnou akciou Mesto Hlohovec v zmysle čl. XII. Zásad hospodárenia s majetkom mesta Hlohovec v platnom znení a v zmysle §12 zákona NR SR č. 212/2012 Z.z. o energetike v platnom znení, v prípade záberu pozemkov situovaných mimo zastavaného územia obce bude Mesto Hlohovec žiadať jednorazovú náhradu za obmedzenie užívania pozemkov. V prípade záberu pozemkov v zastavanom území obce pred začatím prác Mesto Hlohovec požaduje uzatvorenie zmluvy o budúcej zmluve o zriadení vecného bremena.
 33. Pred vydaním stavebného povolenia pre výstavbu novonavrhovanej kioskovej trafostanice na pozemkoch parc. reg. „E“ č. 1441/1 a 1428/2 Mesto Hlohovec požaduje vymedziť záber pozemkov, ktorý bude podkladom pre uzatvorenie Zmluvy o budúcej kúpnej zmluve pre umiestnenie stavby budúcej trafostanice. Predmetný záber požadujeme vyhodnotiť tak, aby aj v prípade nutnosti posunu novonavrhovanej trafostanice bolo možné sa pohybovať vo Vami vymedzenom zábere pozemkov.
 34. Investor je povinný zabezpečiť spracovanie výsledného operátu merania a zobrazenia predmetov skutočného vyhotovenia stavby, pri podzemných sieťach technického vybavenia ešte pred zakrytím (ďalej len „porealizačné zameranie“) v súlade s aktuálnym technologickým predpisom na tvorbu a aktualizáciu digitálnej technickej mapy mesta Hlohovec. Technologický predpis je k dispozícii u správcu DTMH, Odbor stratégie, a územného plánovania a pre potreby spracovania porealizačného zamerania sa poskytuje na vyžiadanie vo formáte PDF. Pre spracovateľov geodetických dokumentácií sú k dispozícii u správcu DTMH, okrem technologického predpisu, aj digitálne súbory formátu DGN v8 obsahujúce štruktúru vrstiev (prázdne výkresy pre jednotlivé témy DTMH) a potrebné knižnice (značiek, farieb, typov čiar a fontov písma), ktoré sú majetkom mesta Hlohovec, tvoria súčasť DTMH a pri tvorbe a aktualizácii DTMH sú záväzné. Tieto budú spracovateľom porealizačných zameraní poskytnuté na vyžiadanie. V tejto veci odporúčame kontaktovať správcu DTMH ešte pred začatím spracovania porealizačného zamerania. Porealizačné zameranie žiadame odovzdať spolu so sprievodným listom obsahujúcim základné údaje o stavbe a stavebníkovi, v elaboráte obsahujúcom 1x tlačенú formu a 1x digitálnu formu (formát DGN v8 v súradnicovom systéme S-JTSK a zoznam súradníc všetkých podrobných bodov v digitálnom textovom súbore) na dátovom nosiči (CD/DVD), v termíne do 30 dní od realizácie stavby.

ŠPECIFICKÉ PODMIENKY:

1. Mesto Hlohovec má naplánovanú investičnú akciu pre odklonenie dopravy pre napojenie priemyselných objektov v časti Svätý Peter na cesty II/507 a II/514, ktoré má slúžiť aj pre odklonenie dopravy do lokality Sv. Peter. Na základe tejto skutočnosti pri uložení inžinierskej siete vo verejnom priestranstve popri „Peterskom“ kanále od miestnej cesty na ul. Hošťák až po miestnu cestu na ul. Dukelskej, požadujeme uloženie IS v chráničke v hĺbke min. 1,5 m a vo vzdialenosti 4 m od päty kanála. Spätné úpravy v predmetnej lokalite je investor povinný vykonať na celú šírku a dĺžku výkopu s následným zhutnením a zatrávnením trávnyim osivom, v prípade vybudovania investičnej akcie zo strany spol. Západoslovenská distribučná, a.s pred realizáciou investičnej akcie zo strany Mesta Hlohovec.

2. Investor plánuje na pozemkoch parc. reg. „E“ č. 1441/1 a 1428/3 umiestniť kioskovú trafostanicu PS 04 pre napájanie rodinných domov príp. bytových domov pri rozvoji danej lokality. Z dôvodu, že trafostanica bude umiestnená vo verejnej zeleni požadujeme prístup k stavbe s napojením na existujúci chodník vybudovať z rozoberateľnej betónovej dlažby osadenej v obrubníkoch.

Toto stanovisko sa viaže k predloženej dokumentácii z obdobia 10/2023. V prípade akejkolvek zmeny projektovej dokumentácie je investor povinný túto skutočnosť oznámiť odboru majetku mesta, Mestského úradu v Hlohovci. Súčasne je povinný predložiť zmenenú projektovú dokumentáciu na opätovné posúdenie.

Toto stanovisko sa viaže k predloženej dokumentácii zo dňa 31.10.2023. V prípade akejkolvek zmeny projektovej dokumentácie je investor povinný túto skutočnosť oznámiť odboru majetku mesta, Mestského úradu v Hlohovci. Súčasne je povinný predložiť zmenenú projektovú dokumentáciu na opätovné posúdenie.

Ďalej upozorňujeme na tieto skutočnosti:

§2 ods. 2 písm. m) Zákona o ochrane prírody a krajiny č. 543/2002 Z. z. v znení neskorších predpisov definuje drevinu (stromy a kry) vrátane jej koreňovej sústavy, rastúce jednotlivo alebo v skupinkách mimo lesného pôdneho fondu, kde spolu s § 47 ods. 1 stanovuje, že sa zakazuje poškodzovať a ničiť dreviny. Ods. 2 tohto zákona ďalej definuje, že vlastník, správca alebo nájomca pozemku na ktorom sa nachádza drevina, je povinný sa o ňu o. i. starať. Z toho vyplýva, že stanovisko Mesta Hlohovec, odboru životného prostredia nezahŕňa stanovisko jednotlivých vlastníkov, ktorí v blízkosti realizácie tejto stavby vlastní dreviny (vrátane ich koreňového systému, ktorý môže presahovať na pozemok, ktorý je vo vlastníctve iných osôb). Preto je investor povinný požiadať samotných dotknutých vlastníkov o vyjadrenie, pričom Mesto Hlohovec pri porušení zákona č. 543/2002 bude vystupovať ako orgán ochrany ŽP tak ako mu ukladá tento zákon.

Platnosť tohto stanoviska je jeden rok od doručenia.

Mgr. Ivan Baranovič, MPH
primátor mesta Hlohovec