


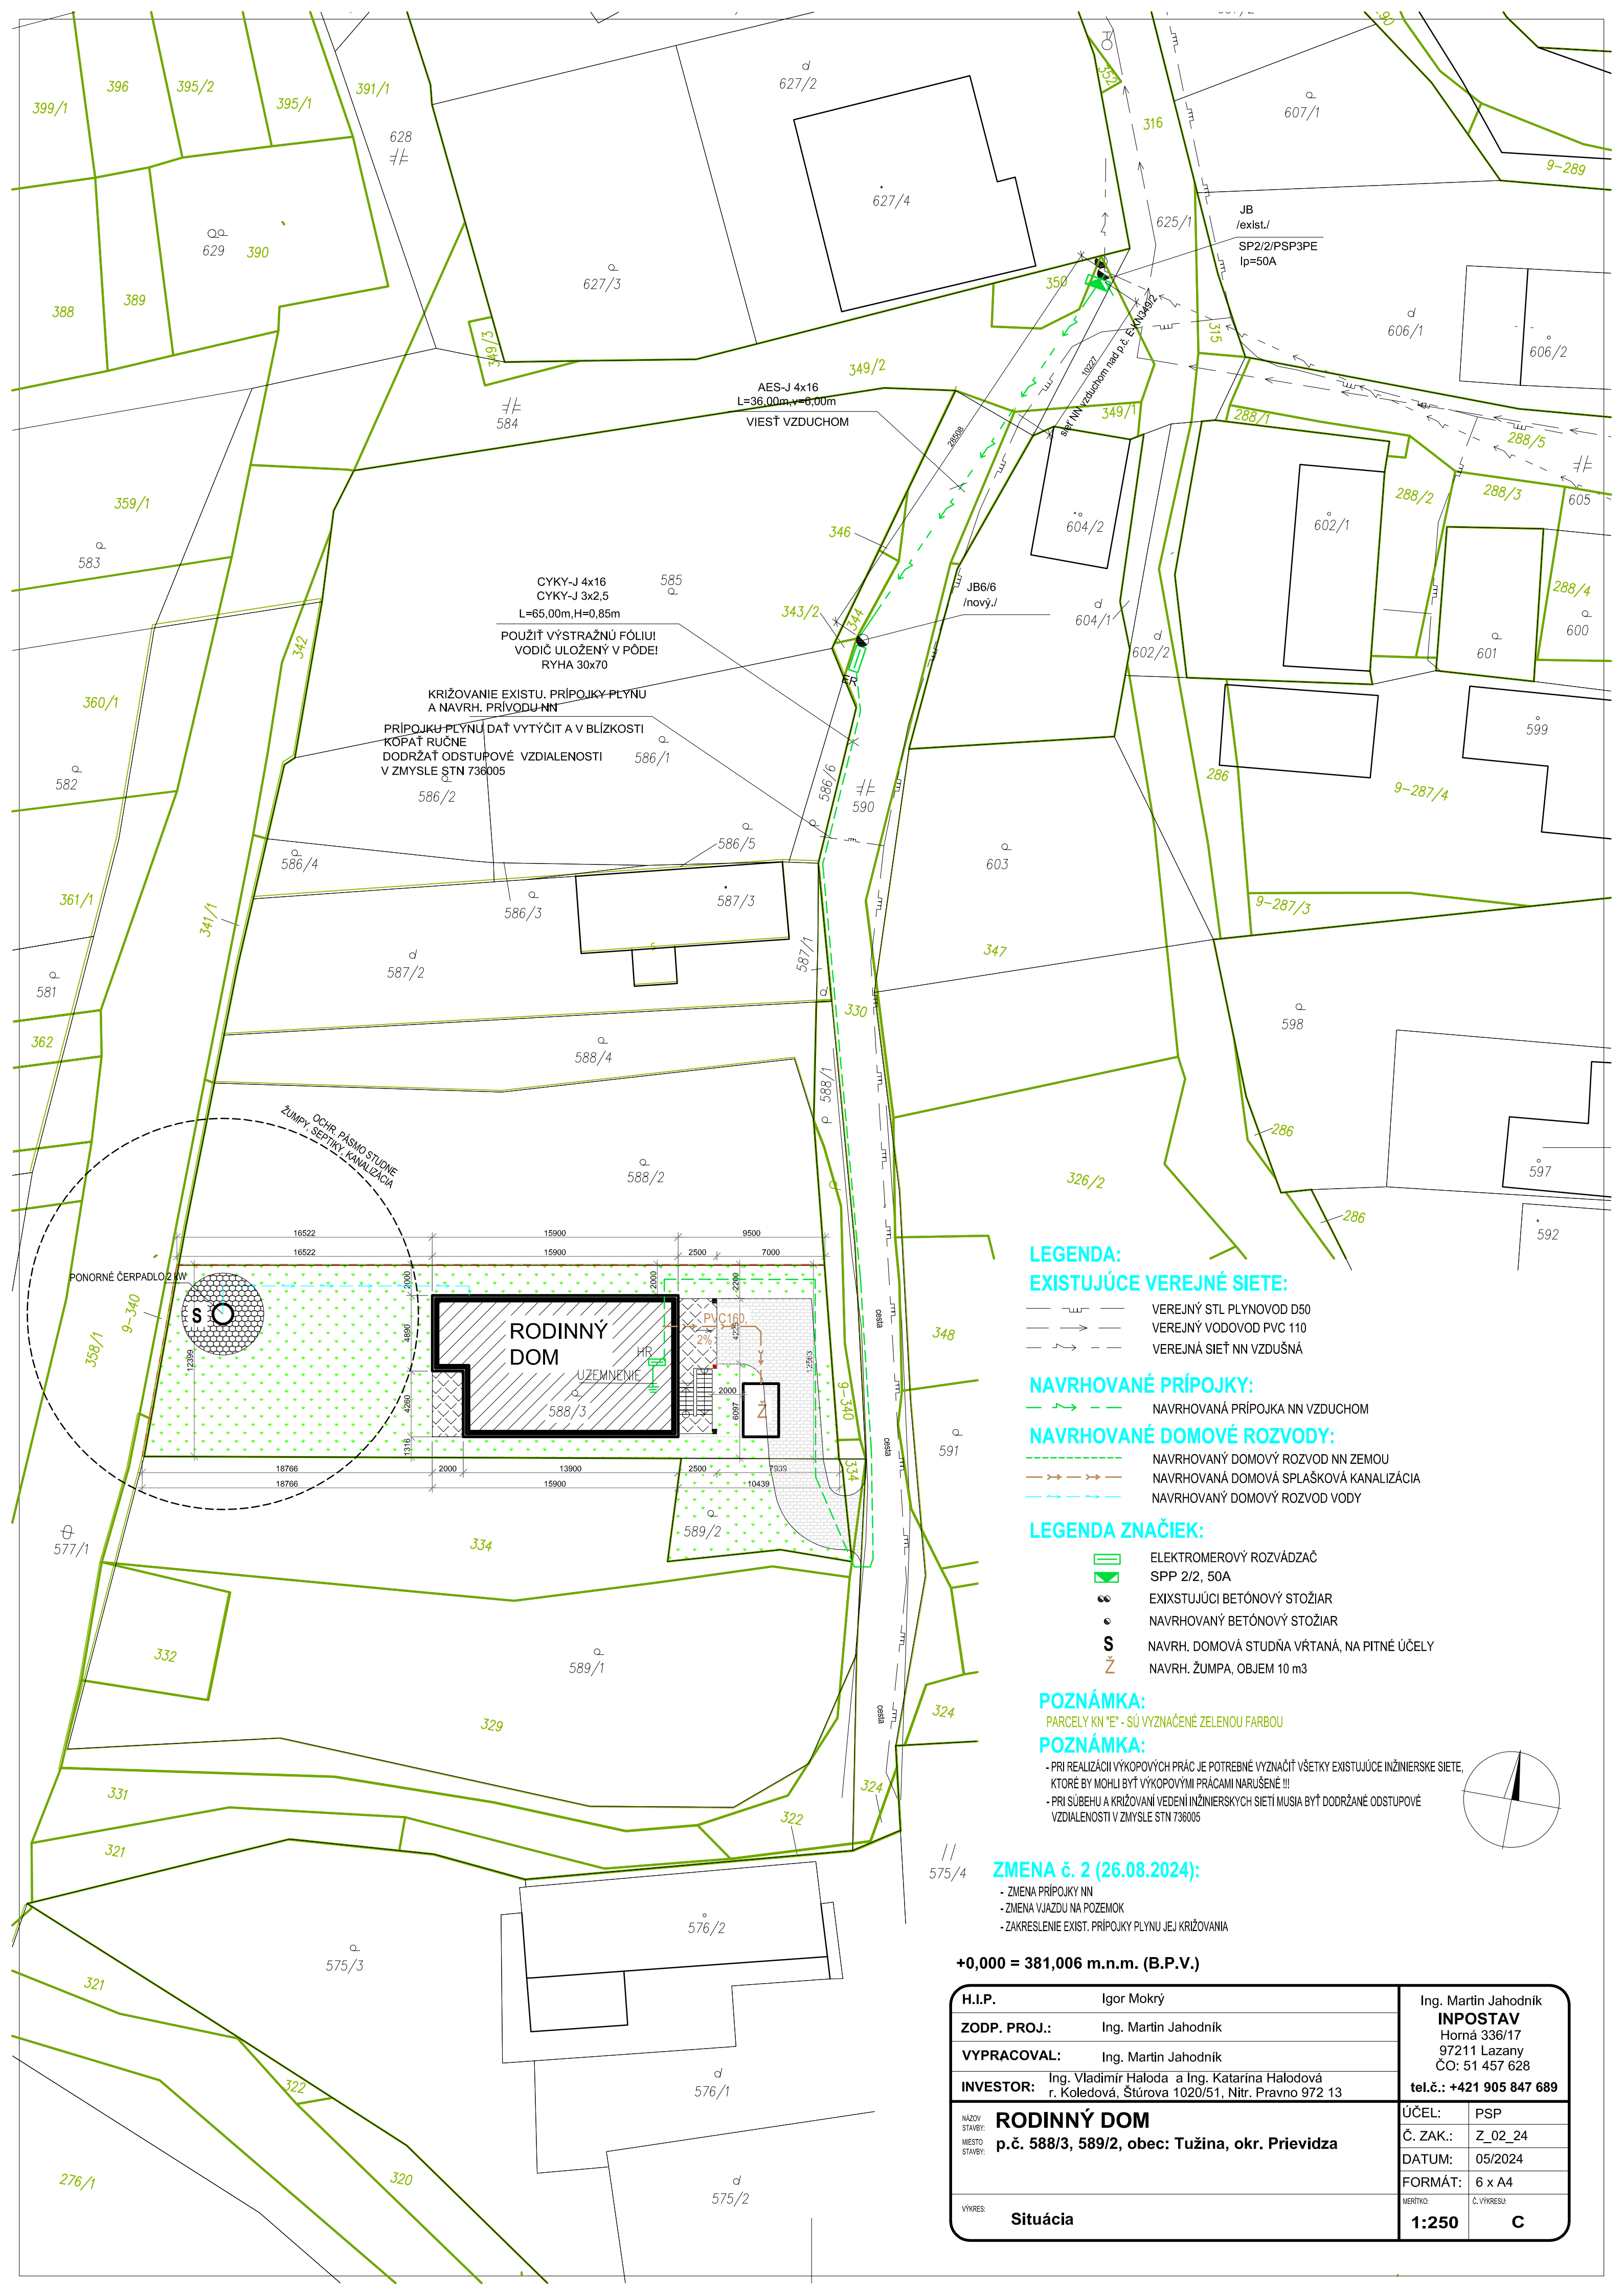

LEGENDA:

EXISTUJÚCE VEREJNÉ SIEŤE:

- VEREJNÝ STL PLYNOVOD D50
- VEREJNÝ VODOVOD PVC 110
- VEREJNÁ SIEŤ NN VZDUŠNÁ

NAVRHOVANÉ PRÍPOJKY:

- NAVRHOVANÁ PRÍPOJKA NN VZDUCHOM

NAVRHOVANÉ DOMOVÉ ROZVODY:

- NAVRHOVANÝ DOMOVÝ ROZVOD NN ZEMOU
- NAVRHOVANÁ DOMOVÁ SPLAŠKOVÁ KANALIZÁCIA
- NAVRHOVANÝ DOMOVÝ ROZVOD VODY

LEGENDA ZNAČIEK:

- ELEKTROMEROVÝ ROZVÁDZAČ
- SPP 2/2, 50A
- EXISTUJÚCI BETÓNOVÝ STOŽIAR
- NAVRHOVANÝ BETÓNOVÝ STOŽIAR
- NAVRH. DOMOVÁ STUDNÁ VŔTANÁ, NA PITNÉ ÚČELY
- NAVRH. ŽUMPA, OBJEM 10 m3

POZNÁMKA:

PARCELY KN "E" - SÚ VYZNAČENÉ ZELENOU FARBOU

POZNÁMKA:

- PRI REALIZÁCI VÝKOPOVÝCH PRÁČ JE POTREBNÉ VYZNAČIŤ VŠETKY EXISTUJÚCE INŽINIERSKÉ SIEŤE, KTORÉ BY MOHLI BYŤ VÝKOPOVÝMI PRÁCAMI NARUŠENÉ !!!
- PRI SÚBEHU A KRIŽOVANÍ VEDENÍ INŽINIERSKÝCH SIETÍ MUSIA BYŤ DODRŽANÉ ODSŤUPOVÉ VZDIALENOSTI V ZMYSLE STN 736005

ZMENA č. 2 (26.08.2024):

- ZMENA PRÍPOJKY NN
- ZMENA VJAZDU NA POZEMOK
- ZAKRESLENIE EXIST. PRÍPOJKY PLYNU JEJ KRIŽOVANIA

+0,000 = 381,006 m.n.m. (B.P.V.)

H.I.P.		Igor Mokrý		Ing. Martin Jahodník		
ZODP. PROJ.:		Ing. Martin Jahodník		INPOSTAV		
VYPRACOVAL:		Ing. Martin Jahodník		Horná 336/17		
INVESTOR:		Ing. Vladimír Haloda a Ing. Katarína Halodová r. Koledová, Štúrova 1020/51, Nitr. Pravno 972 13		97211 Lazany ČO: 51 457 628		
				tel.č.: +421 905 847 689		
NÁZOV STAVBY:	RODINNÝ DOM p.č. 588/3, 589/2, obec: Tužina, okr. Prievidza			ÚČEL:		PSP
MIESTO STAVBY:				Č. ZAK.:		Z_02_24
				DATUM:		05/2024
				FORMÁT:		6 x A4
VÝKRES:	Situácia			MERITKO:	Č. VÝKRESU	
				1:250	C	