


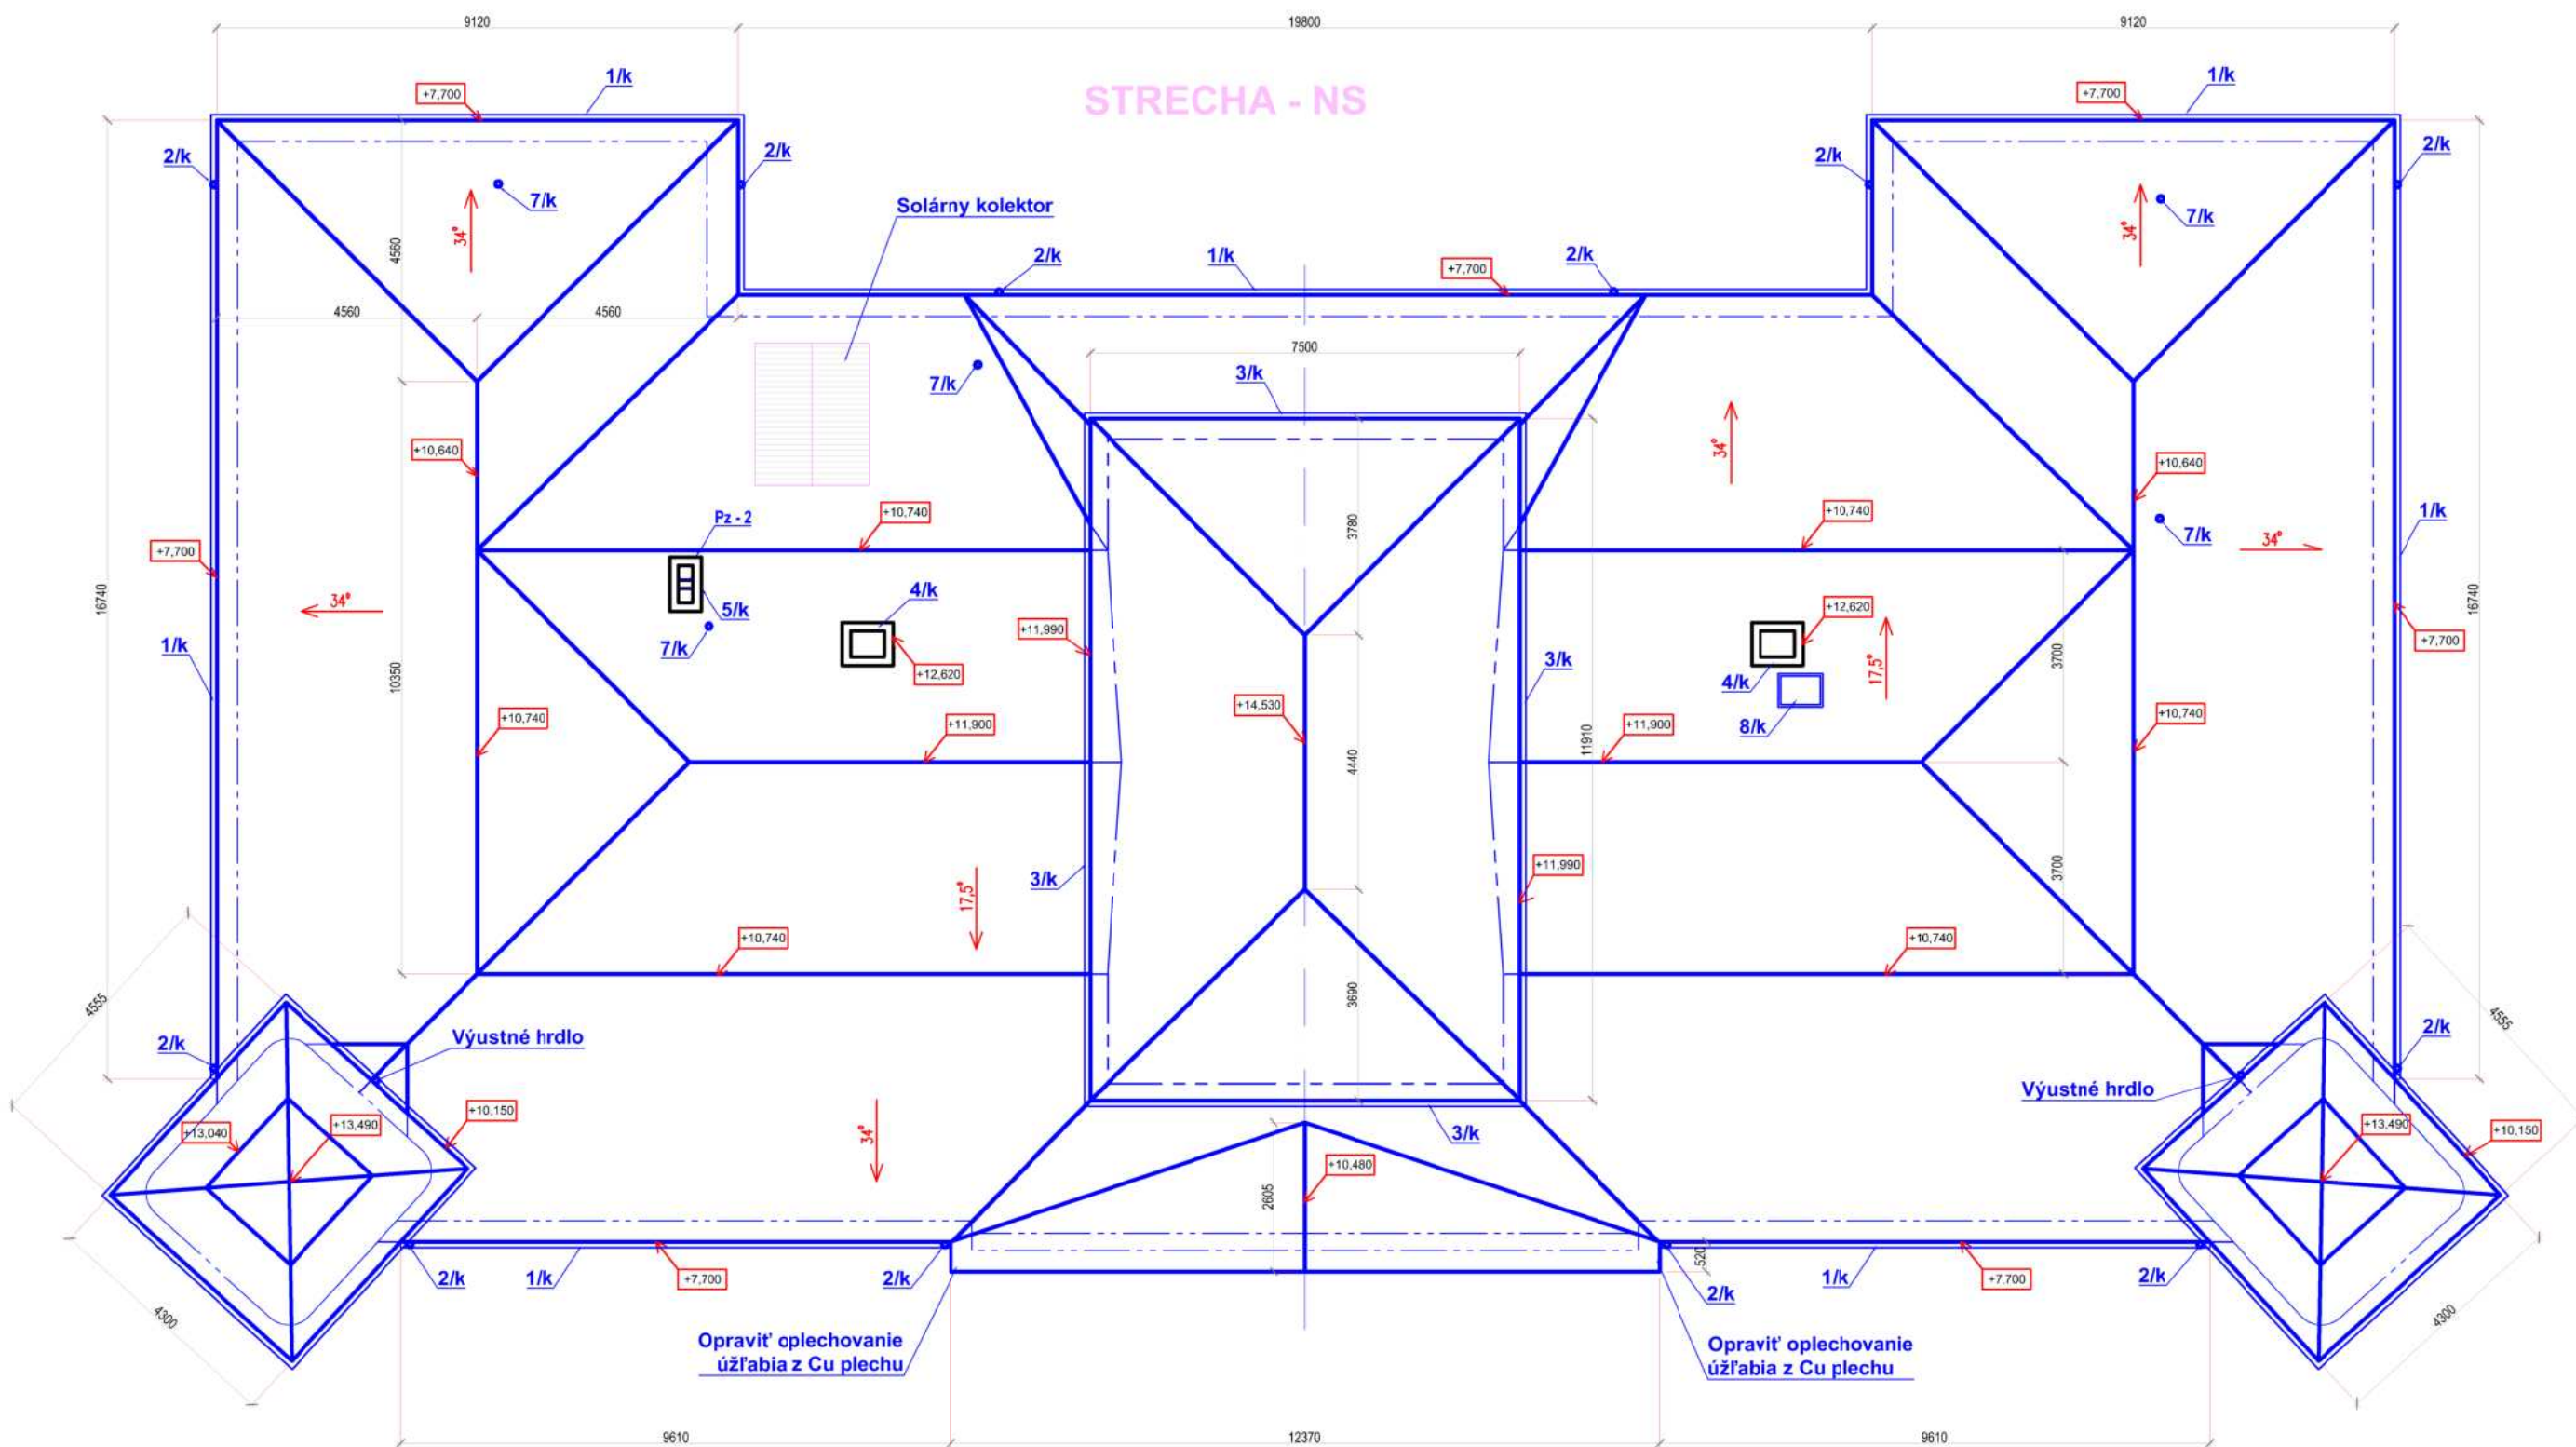

POZNÁMKA

KRYTINA: MEDENÝ PLECH, FALCOVANÝ
OKAPY: MEDENÝ PLECH (dl. 80,0m)
ZVODY: MEDENÝ PLECH + POPLASTOVANÝ PLECH (96,0m = 12x8,0m)
PODSTREŠNÁ RÍMSA (hlavná strecha): OMIETKA dl. 98,0m (64,0m²)
PODSTREŠNÁ RÍMSA (vežičky + štít): OMIETKA dl. 48,0m (24,0m²)

CELKOVÁ PLOCHA KRYTINY: 870,0 m²

Pz - 2 Vyrezanie otvoru v streche pre komín (+ oplechovanie komína)

7/k Hlavica odvetrania kanalizačného potrubia Ø100 ... 5ks


Realizované s finančnou podporou Ministerstva kultúry Slovenskej republiky
na rok 2020. E.č.: MK - 5571/2019 - 423

±0.000 = 147.36 m n.m.(B.p.v.)

Názov stavby:	KAŠTIEĽ VO VINNOM - KOMPLEXNÁ OBNOVA KULTÚRNEJ PAMiatKY			
Miesto stavby:	Vinné, okres Michalovce, Košický kraj	Prac. č.:	1; 2/1	
Objednávateľ:	Obec VINNÉ		BOSKOV s.r.o. Mýslíka 15, 066 01 Humenné, www.boskov.sk	
Objekt:	SO-01: HLAVNÝ OBJEKT - KAŠTIEĽ'			
Diel:	SO-01.1. Architektonicko-stavebné riešenie (ASR)			
ARCHITEKT PROJEKTU:	Ing. Arch. Marianna BOŠKOVÁ			
ASR, STATIKA:	Ing. Vladimír BOŠKO			
ITP a PTS:	Ing. Marek BEŽOVSKÝ			
POŽIARNÁ OCHRANA:	Mgr. Peter ZASTKO			
ELEKTRO, BLESKOZVOD:	Ing. Ján KAVA			
UVK:	Ing. Ján IVANKO		Zák. číslo:	202008_54
ZTL, VK, KP:	Ing. Ervín VASILÍŠIN		Dátum vyhotovenia:	09/2022
			Mierka:	1:100
Názov výkresu:	STRECHA - návrh			
	Číslo výkresu:			

12

KROV

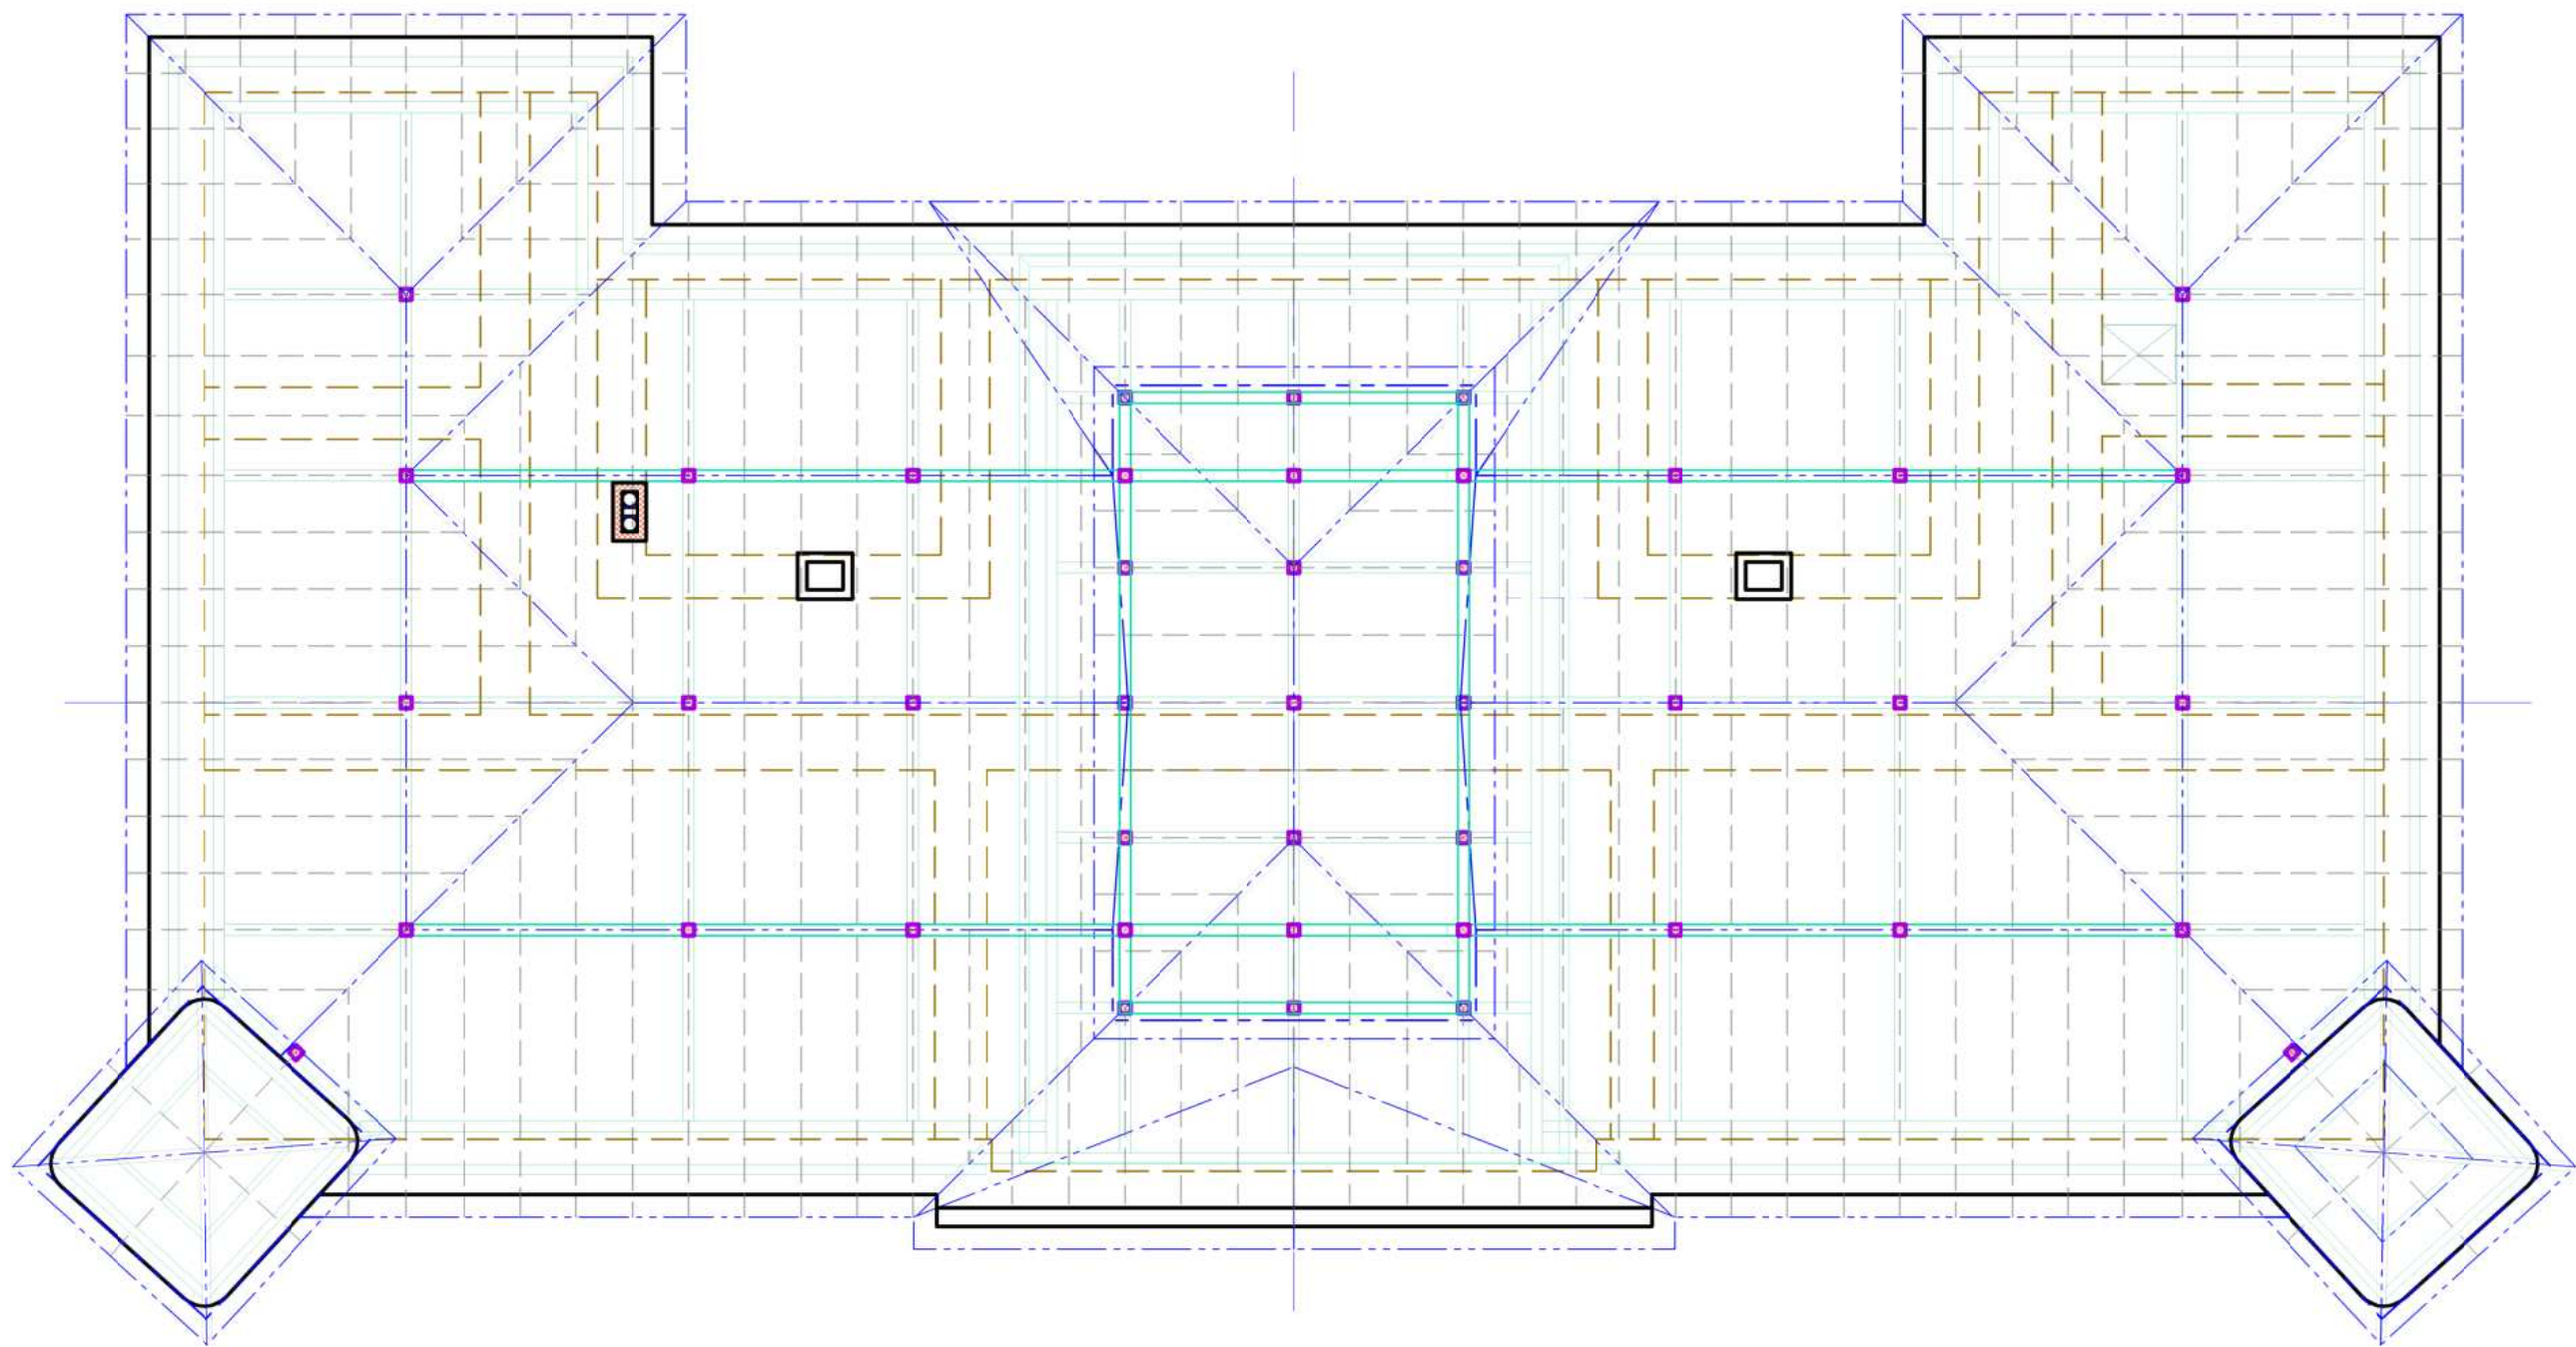

Náterová plocha dreva

TYP PRVKU	PRIEREZ (mm)	CELK. DLŽKA (m)	POVRCH. PLOCHA (m2)	POZNAMKA
KROKVY	140/120	950.0	360.0	z 3 strán
POMŮRNICE	160/160	195.0	94.0	z 3 strán
STĹPIKY	160/160	200.0	128.0	
TRÁMY	180/250	275.0	235.0	
Plné debnenie			600.0	
CELKOVÁ PLOCHA			1417.00 m2	

POZNÁMKA


- Pz - 1 Okresanie a ošetrovanie stĺpika so zbytkami kôry
Pz - 2 Vyrezanie otvoru v streche pre komín (výmena krokví)
Pz - 4 Zrušenie otvoru pre výlez do podkrovia (drevená konštrukcia + sádrokartón)

- VŠETKY DREVENÉ PRVKY IMPREGNOVAŤ OCHRANNÝM NÁTEROM PROTI ŠKODCOM.
- POUŽITĚ TESÁRSKE SPOJE :
- OSEDLANIE KROKVY NA POMŮRNICU
- PREPLÁTOVANIE PRI RADPÁJANÍ POMŮRNICE
- PRÍPUSTNÉ TOLERANCIE TVARU A POLOHY: 20mm.
- PREJEDNÁŤ S PROJEKTANTOM VŠETKY ZMENY OPROTI PROJEKTU
AKO AJ ZMENU SKUTOČNOSTÍ PREDPOKLADANÝCH V PROJEKTE
OPROTI STAVU ZISTENÉMU NA MIESTE

Realizované s finančnou podporou Ministerstva kultúry Slovenskej republiky
na rok 2020. E.č.: MK - 5571/2019 - 423

±0.000 = 147.36 m n.m.(B.p.v.)


Názov stavby:	KAŠTIEĽ VO VINNOM - KOMPLEXNÁ OBNOVA KULTÚRNEJ PAMIAŤKY		
Miesto stavby:	Vinné, okres Michalovce, Košický kraj	Page: č.:	1/ 2/1
Objednávateľ:	Obec VINNÉ	BOSKOV s.r.o. Mýdlíka 15, 066 01 Humenné, www.boskov.sk	Stupeň: Projekt pre stavebné povolenie a realizáciu
Objekt:	SO-01: HLAVNÝ OBJEKT - KAŠTIEĽ		
Diel:	SO-01.1. Architektonicko-stavebné riešenie (ASR)		
ARCHITEKT PROJEKTU:	Ing. Arch. Marianna BOŠKOVÁ		
ASR, STATIKA:	Ing. Vladimír BOŠKO		
ITP a PTS:	Ing. Marek BEŽOVSKÝ		
POŽIARNA OCHRANA:	Mgr. Peter ZASTKO		
ELEKTRO, BLESKOZVOD:	Ing. Ján KAVA	Zak. číslo:	202008_54
UVK:	Ing. Ján IVANKO	Dátum vyhotovenia:	09/2022
ZTI, VK, KP:	Ing. Ervín VASILÍŠIN	Merka:	1:100
Názov výkresu:	KROV - návrh		Číslo výkresu:
			13

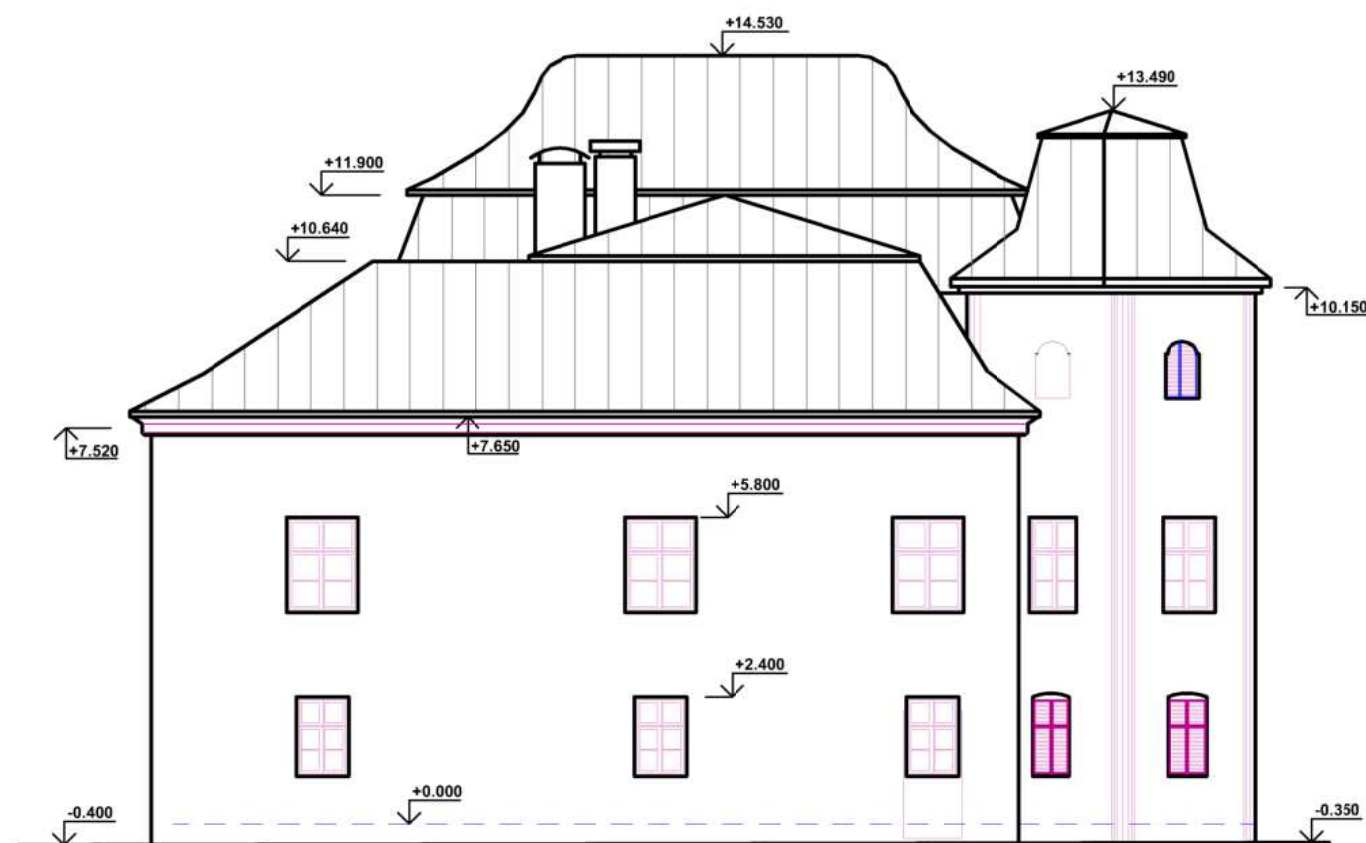


POHLAD SEVERNÝ



POHLAD ZÁPADNÝ

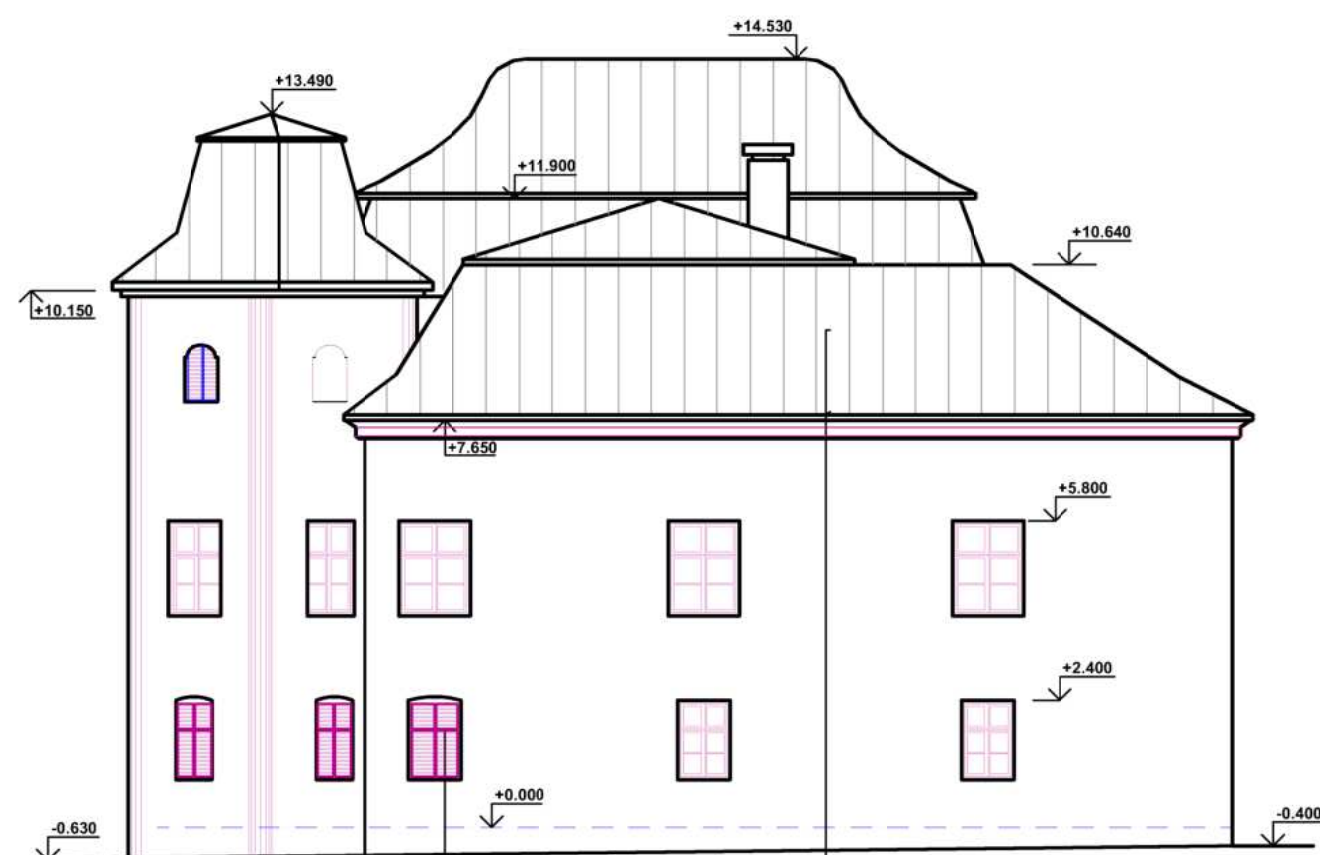

POHLAD JUŽNÝ

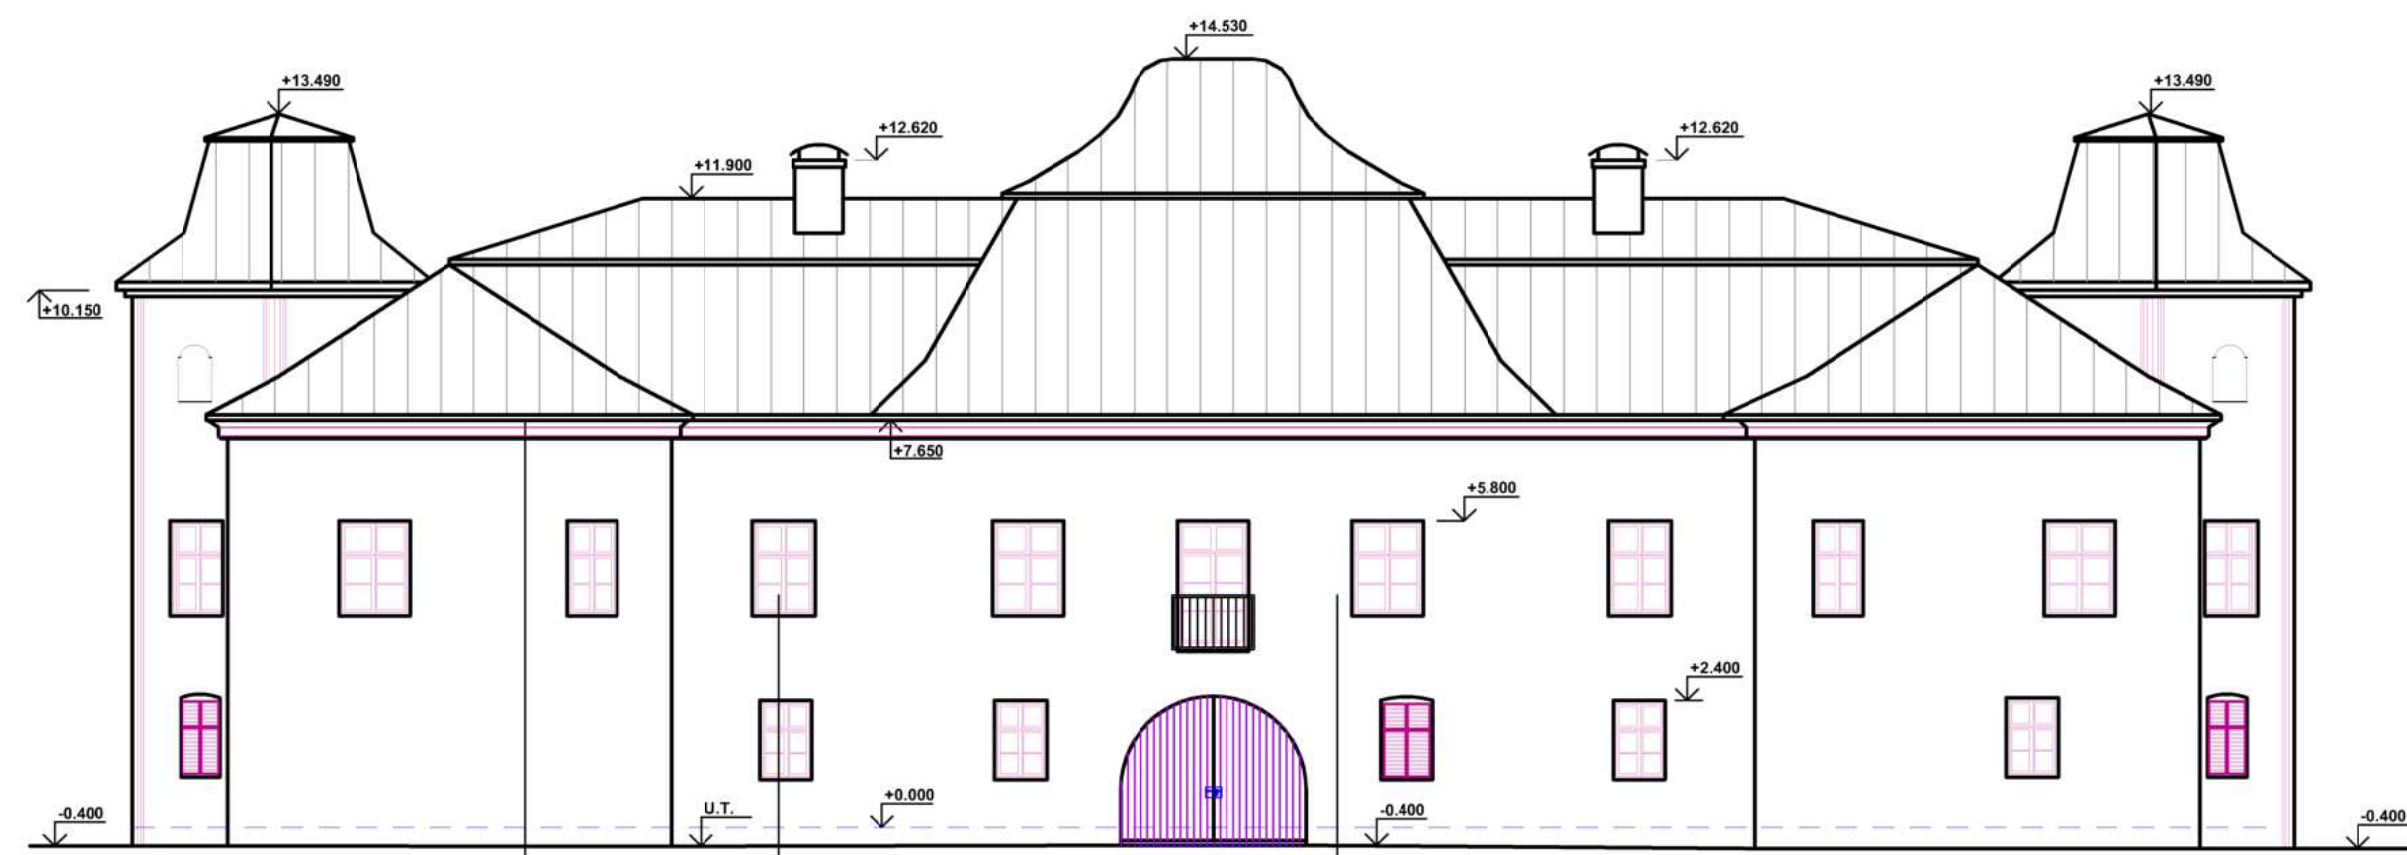

POHLAD VÝCHODNÝ

ZASLEPENÉ OKENNÉ OTVORY
S OKENICAMI
farba: svetlý dub

KRYTINA: MEDENÝ PLECH, FALCOVANÝ
OKAPY: MEDENÝ PLECH
ZVODY: MEDENÝ PLECH + POPLASTOVANÝ PLECH (farba: antracit)

RÍMSA: ometka
farba: svetlý oker

OKNÁ: DREVENÉ
farba: svetlý dub



OMIETKA: Tepelneizolačná, hladká
FARBA: Svetlý oker

Realizované s finančnou podporou Ministerstva kultúry Slovenskej republiky
na rok 2020. E.Č.: MK - 5571/2019 - 423

±0.000 = 147.36 m n.m.(B.p.v.)

Název stavby:	KAŠTIEĽ VO VINNOM - KOMPLEXNÁ OBNOVA KULTÚRNEJ PAMIATKY		
Miesto stavby:	Vinné, okres Michalovce, Košický kraj	Pho. č.:	1: 2/1
Objedávateľ:	Obec VINNÉ	Objekt:	SO-01: HLAVNÝ OBJEKT - KAŠTIEĽ
Číslo:	SO-01.1. Architektonicko-stavebné riešenie (ASR)	Projektant:	BOSKOV s.r.o.
ARCHITEKT PROJEKTU:	Ing. Arch. Marianna BOŠKOVÁ	Projekt pre stavebné povolenie a realizáciu	
ASR - STATIKA:	Ing. Vladimír BOŠKO	Zák. číslo:	202008_54
TTP a PTS:	Ing. Marek BEŽOVSKÝ	Dátum vyhotovenia:	09/2022
POŽIARNA OCHRANA:	Mgr. Peter ZASTKO	Merito:	1:100
ELEKTRO - BLESKOVOOD:	Ing. Ján KAVA		
OVK:	Ing. Ján IVANKO		
ZTT, VK, KP:	Ing. Ervin VASILUŠIN		
Názov výkresu:	POHLADY - Návrh		


STOLÁRSKE VÝROBKY - okná **1**

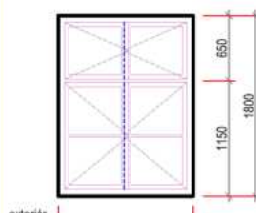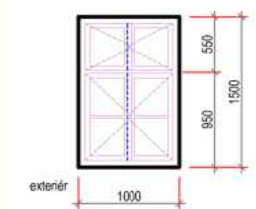číslo položky	SCHEMA - O.N.	POPIS	metr. jedn.	SPOLU	POZNÁMKA



STOLÁRSKE VÝROBKY - okná **2**


[illegible]STOLÁRSKE VÝROBKY - okná 3[illegible]

STOLÁRSKE VÝROBKY - vstupná brána 4

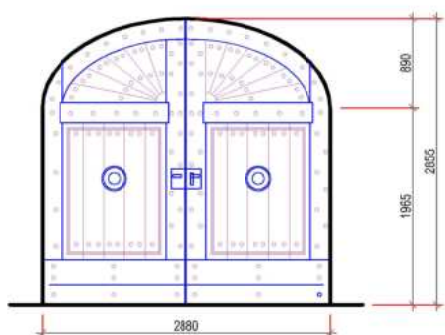číslo položky	SCHÉMA	POZNÁMKA
	   	RESTAURUJÚT!

STOLÁRSKE VÝROBKY - vstupná brána **5**

[illegible]STOLÁRSKE VÝROBKY - interiérové dvere 6

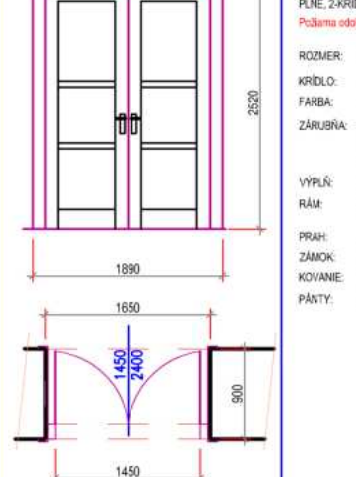
dlaň polokosy	SCHEMA - O.N.	POPOIS	mjer, jedn.	SPOLU	POZNÁMKA


STOLÁRSKE VÝROBKY - interiérové dvere 8

číslo položky	SCHEMA - O.N.	POZPIS	mer. jedn.	SPOU	POZNÁMKA

STOLÁRSKE VÝROBKY - interiérové dvere 9

číslo položky	SCHÉMA - O.N.	POPIS	mer. jedn.	SPOLU

STOLÁRSKE VÝROBKY - interiérové dvere 10

číslo položky	SCHÉMA - O.N.	POPIS	mer. jedn.	SPOLU


Realizované s finančnou podporou Ministerstva kultúry Slovenskej republiky
na rok 2020. E.č.: MK - 5571/2019 - 423

$$\pm 0.000 = 147.36 \text{ m n.m. (B.p.v.)}$$
[illegible]

KLAMPIARSKE VÝROBKY

číslo položky	SCHÉMA - O.N.	POPIS	mer. jedn.	SPOLU	POZNÁMKA
1 k	STN 73 3610 	PODODKVAPOVÝ ŽLAB Z MEDENÉHO PLECHU POLKRUHOVÉHO PRIEREZU SPOLU S : HÁKMI (VRCH.PRIBITIE) ČELAMI ROHMI ROVNÝMI HRDLAMI a pod. farba: NEFARBENÉ PRIEMER 150mm R Š = 333mm	m	80,0	upraviť dĺžku po premeraní na mieste
2 k	STN 73 3610 	ODKVAPOVÁ RÚRA Z MEDENÉHO PLECHU KRUHOVÉHO PRIEREZU SPOLU S : OBÚJKAMI HORNÝMI KOLENAMI a pod. PRIEMER 100mm R Š = 330mm	m	60,0	upraviť dĺžku po premeraní na mieste 12ks
6 k	STN 73 3610 	ODKVAPOVÁ RÚRA z Fe-Zn lakovaného PLECHU KRUHOVÉHO PRIEREZU SPOLU S : OBÚJKAMI HORNÝMI KOLENAMI a pod. farba: ANTRACIT PRIEMER 100mm R Š = 330mm	m	36,0	upraviť dĺžku po premeraní na mieste 12ks
5 k		OPLECHOVANIE KOMÍNA z Fe-Zn lakovaného PLECHU ROZMER KOMÍNA 500x500mm	ks 2 m ² /ks	1 1,8	upraviť rozmery po premeraní na mieste
8 k		STREŠNÝ VÝLEZ 600 x 600 mm S VÝPLŇOU TVORENOU SKLOM hr. 4 mm OTVÁRAVÝ farba: ANTRACITOVÁ	ks	1	upraviť rozmery po premeraní na mieste

ZÁMOČNÍCKE VÝROBKY

číslo položky	SCHÉMA - O.N.	POPIS	mer. jedn.	SPOLU	POZNÁMKA
1 z		STRIEŠKA KOMÍNA Z kurenárskeho plechu (farba čierna)	ks	2	upraviť rozmery po premeraní na mieste
2 z		STRIEŠKA KOMÍNA Z kurenárskeho plechu (farba čierna)	ks	1	upraviť rozmery po premeraní na mieste
3 z		ZÁBRADLIE - exteriér Obdĺžnik. profil - oceľ Farba - čierna	ks	1	upraviť rozmery po premeraní na mieste odsúhlasiť projektantom
	Lapač strešných splavenín 	ZACHYTÁVAČ SPLAVENÍN Ø110 liatinový s čistiacim poklopom	ks	12	Osadiť do betónu

Pripadné nejasnosti, alebo zmeny je nevyhnutné vopred konzultovať a odsúhlasiť projektantom.
V opačnom prípade sa predpokladá, že certifikovaná firma je schopná zabezpečiť
dodávku a montáž v zodpovedajúcej kvalite podľa platných noriem a predpisov.

Realizované s finančnou podporou Ministerstva kultúry Slovenskej republiky
na rok 2020. E.č.: MK - 5571/2019 - 423

±0.000 = 147.36 m n.m.(B.p.v.)

Názov stavby:	KAŠTIEĽ VO VINNOM - KOMPLEXNÁ OBNOVA KULTÚRNEJ PAMIAATKY		
Miesto stavby:	Vinné, okres Michalovce, Košický kraj	Parc. č.:	1; 2/1
Objednávatel:	Obec VINNÉ	BOSKOV s.r.o. Myslína 15, 066 01 Humenné, www.boskov.sk	Stupeň: Projekt pre stavebné povolenie a realizáciu
Objekt:	SO-01: HLAVNÝ OBJEKT - KAŠTIEĽ		
Diel:	SO-01.1. Architektonicko-stavebné riešenie (ASR)		
ARCHITEKT PROJEKTU:	Ing. Arch. Marianna BOŠKOVÁ		
ASR, STATIKA:	Ing. Vladimír BOŠKO		
TTP a PTS:	Ing. Marek BEŽOVSKÝ		
POŽIARNA OCHRANA:	Mgr. Peter ZASTKO		
ELEKTRO, BLESKOZVOD:	Ing. Ján KAVA		
ÚVK:	Ing. Ján IVANKO		
ZTI, VK, KP	Ing. Ervín VASILÍŠIN		
Názov výkresu:	KLAMPIARSKE A ZÁMOČNÍCKE VÝROBKÝ		Číslo výkresu: 16

DOPLNKOVÉ VÝROBKY - sanitárne priečky 1

číslo položky	SCHÉMA	POPIS		POZNÁMKA
1 d		DELIACA PRIEČKA pre WC s dverami CELK. DĹŽKA (aj s dverami): 4900mm MATERIÁL: laminát + hliník farba svetlosedá hr. 30mm DVERE (600mm):	10,3m2 3ks	Orientácia dverí podľa pôdorysu Rozmery upresniť na mieste
2 d		DELIACA PRIEČKA pre WC s dverami CELK. DĹŽKA (aj s dverami): 2000mm MATERIÁL: laminát + hliník farba svetlosedá hr. 30mm DVERE (600mm):	4,2m2 1ks	Orientácia dverí podľa pôdorysu Rozmery upresniť na mieste

DOPLNKOVÉ VÝROBKY - sanitárne priečky 2


číslo položky	SCHÉMA			POZNÁMKA
3 d		DELIACA PRIEČKA pre WC s dverami CELK. DĹŽKA (aj s dverami): 4900mm MATERIÁL: laminát + hliník farba svetlosedá hr. 30mm DVERE (600mm):	6,6m2 2ks	Orientácia dverí podľa pôdorysu Rozmery upresniť na mieste
4 d		DELIACA PRIEČKA pre WC s dverami CELK. DĹŽKA (aj s dverami): 2250mm MATERIÁL: laminát + hliník farba svetlosedá hr. 30mm DVERE (600mm):	4,7m2 1ks	Orientácia dverí podľa pôdorysu Rozmery upresniť na mieste

Realizované s finančnou podporou Ministerstva kultúry Slovenskej republiky
na rok 2020. E.č.: MK - 5571/2019 - 423


±0.000 = 147.36 m n.m.(B.p.v.)

Názov stavby:	KAŠTIEĽ VO VINNOM - KOMPLEXNÁ OBNOVA KULTÚRNEJ PAMIATKY		
Miesto stavby:	Vinné, okres Michalovce, Košický kraj	Parc. č.:	1; 2/1
Objednávateľ:	Obec VINNÉ	BOSKOV s.r.o. Myslína 15, 066 01 Humenné, www.boskov.sk	
Objekt:	SO-01: HLAVNÝ OBJEKT - KAŠTIEĽ		
Diel:	SO-01.1. Architektonicko-stavebné riešenie (ASR)		
ARCHITEKT PROJEKTU:	Ing. Arch. Marianna BOŠKOVÁ	Stupeň: Projekt pre stavebné povolenie a realizáciu	
ASR, STATIKA:	Ing. Vladimír BOŠKO		
TTP a PTS:	Ing. Marek BEŽOVSKÝ		
POŽIARNA OCHRANA:	Mgr. Peter ZASTKO	Zák. číslo: 202008_54	
ELEKTRO, BLESKOZVOD:	Ing. Ján KAVA		
ÚVK:	Ing. Ján IVANKO		
ZTI, VK, KP	Ing. Ervín VASILIŠIN	Dátum vyhotovenia:	09/2022
			Mierka: 1:50
Názov výkresu:	VÝPIS DOPLNKOVÝCH VÝROBKOV		Číslo výkresu: 17

preklad P1: 1ks (dvere 8/s)
nárys:

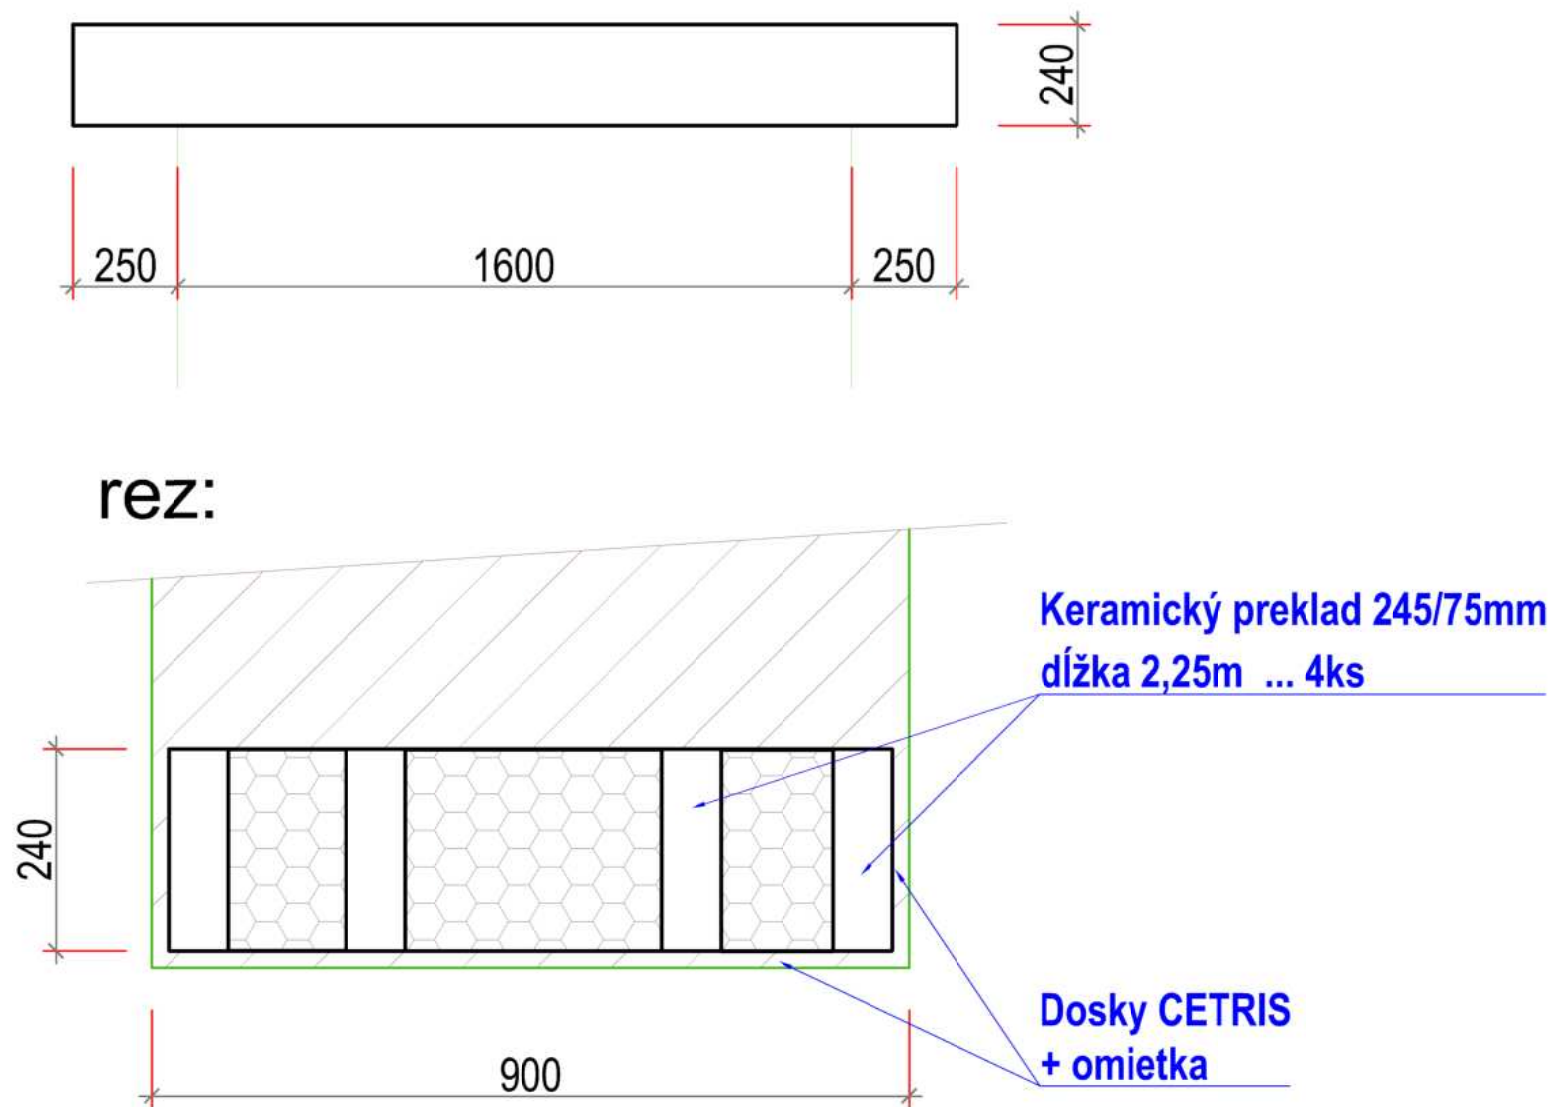

preklad P2: 8ks (nenosné priečky)

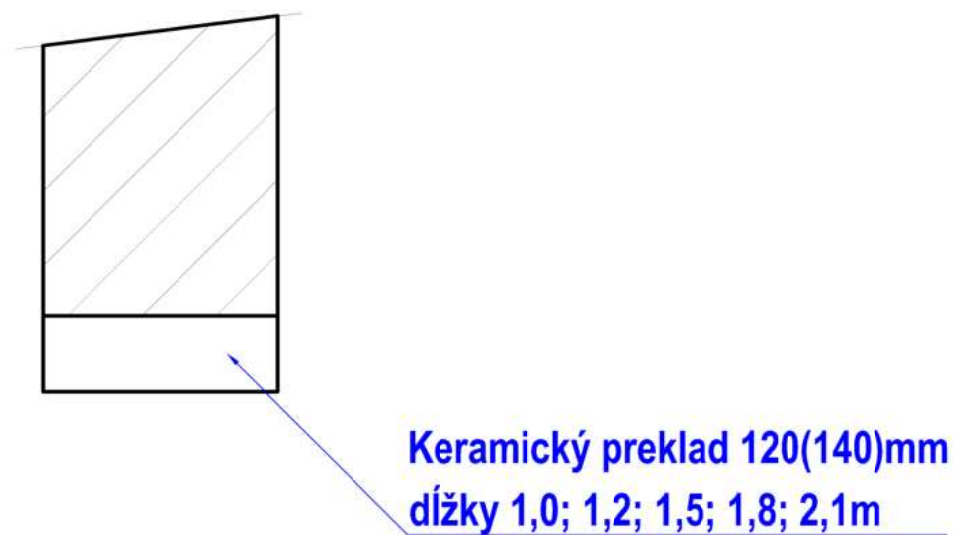

POZNÁMKA.


Preklady osadiť nasledovným spôsobom:

- Dočasne podoprieť stojkami
- Vysekať rýhu po 1 strane
- Osadiť preklady do rýhy, podliať cem. maltou
- Hore zaklinovať
- Vysekať rýhu po 2 strane a osadiť preklady
- Odstrániť stojky, vyspraviť za použitia pletiva
- Obložiť doskami cetris
- Omietnuť

Realizované s finančnou podporou Ministerstva kultúry Slovenskej republiky
na rok 2020. E.č.: MK - 5571/2019 - 423

±0.000 = 147.36 m n.m.(B.p.v.)


Názov stavby:	KAŠTIEĽ VO VINNOM - KOMPLEXNÁ OBNOVA KULTÚRNEJ PAMIATKY		
Miesto stavby:	Vinné, okres Michalovce, Košický kraj	Parc. č.:	1; 2/1
Objednávateľ:	Obec VINNÉ	BOSKOV s.r.o. Myslína 15, 066 01 Humenné, www.boskov.sk	
Objekt:	SO-01: HLAVNÝ OBJEKT - KAŠTIEĽ		
Diel:	SO-01.1. Architektonicko-stavebné riešenie (ASR)		
ARCHITEKT PROJEKTU:	Ing. Arch. Marianna BOŠKOVÁ		
ASR, STATIKA:	Ing. Vladimír BOŠKO	Stupeň: Projekt pre stavebné povolenie a realizáciu	
TTP a PTS:	Ing. Marek BEŽOVSKÝ		
POŽIARNA OCHRANA:	Mgr. Peter ZASTKO		
ELEKTRO, BLESKOZVOD:	Ing. Ján KAVA	Zák. číslo:	202008_54
ÚVK:	Ing. Ján IVANKO	Dátum vyhotovenia:	09/2022
ZTI, VK, KP	Ing. Ervín VASILÍŠIN	Mierka:	1:25
Názov výkresu:	PREKLADY		Číslo výkresu: 18

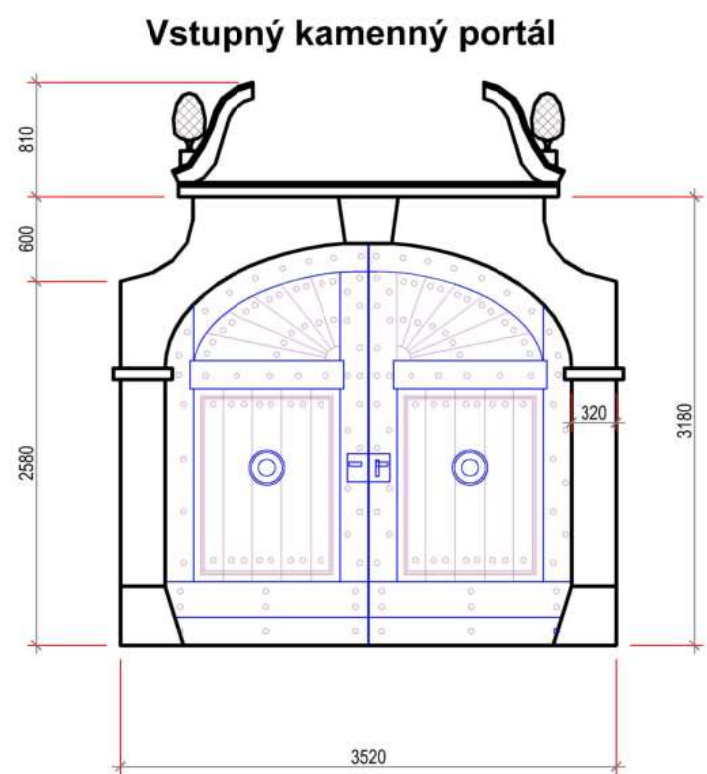

Vymetací otvor pre komín:
kamenné ostenie
2ks
cca 0,9x1,2m




BALUSTROVÉ ZÁBRADLIE - pôdorys

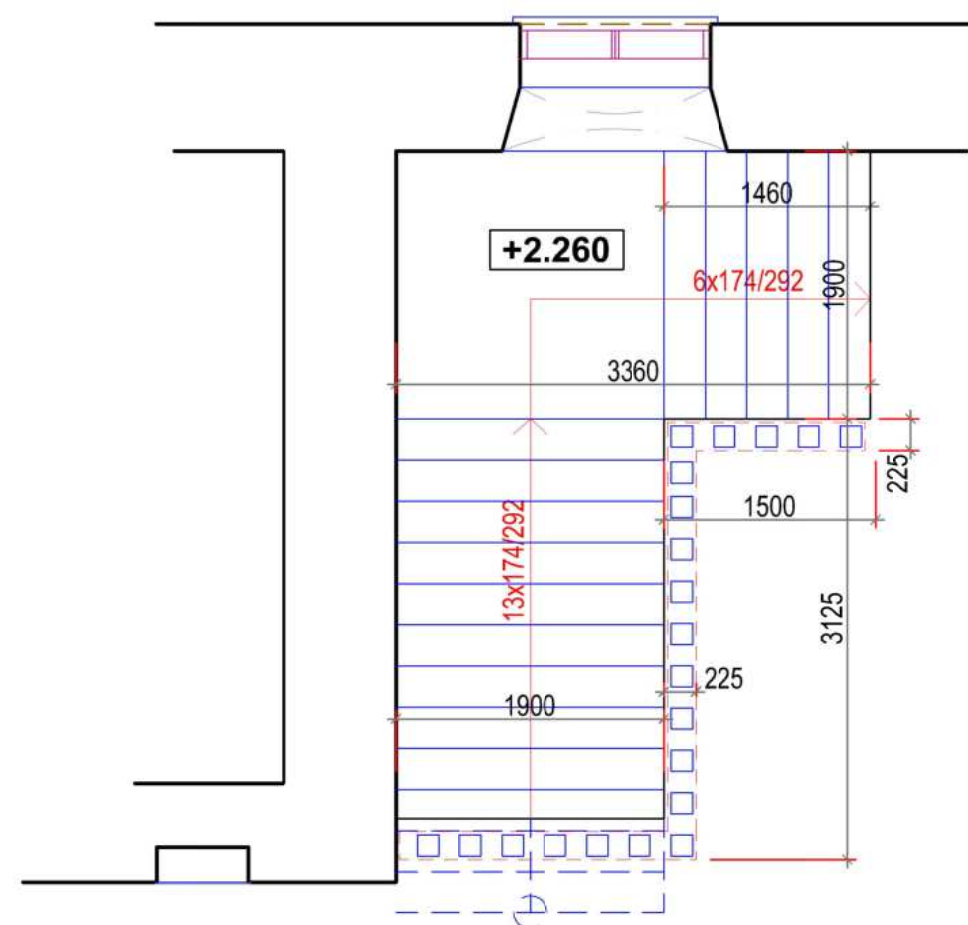

Zachované prvky zábradlia (50%)



nárys

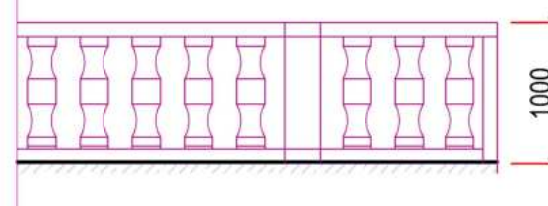

Realizované s finančnou podporou Ministerstva kultúry Slovenskej republiky
na rok 2020. E.č.: MK - 5571/2019 - 423

±0.000 = 147.36 m n.m.(B.p.v.)

Názov stavby:	KAŠTIEĽ VO VINNOM - KOMPLEXNÁ OBNOVA KULTÚRNEJ PAMIAHKY		
Miesto stavby:	Vinné, okres Michalovce, Košický kraj	Parc. č.:	1; 2/1
Objednávateľ:	Obec VINNÉ	BOSKOV s.r.o. Myslína 15, 066 01 Humenné, www.boskov.sk	
Objekt:	SO-01: HLAVNÝ OBJEKT - KAŠTIEĽ		
Diel:	SO-01.1. Architektonicko-stavebné riešenie (ASR)	Stupeň: Projekt pre stavebné povolenie a realizáciu	
ARCHITEKT PROJEKTU:	Ing. Arch. Marianna BOŠKOVÁ		
ASR, STATIKA:	Ing. Vladimír BOŠKO	Zák. číslo: 202008_54	
TTP a PTS:	Ing. Marek BEŽOVSKÝ		
POŽIARNA OCHRANA:	Mgr. Peter ZASTKO	Dátum vyhotovenia: 09/2022	
ELEKTRO, BLESKOZVOD:	Ing. Ján KAVA		
ÚVK:	Ing. Ján IVANKO	Mierka: 1:50	
ZTI, VK, KP	Ing. Ervín VASILÍŠIN		
Názov výkresu:	REŠTAUROVANIE PŮVODNÝCH PRVKOV		Číslo výkresu: 20