


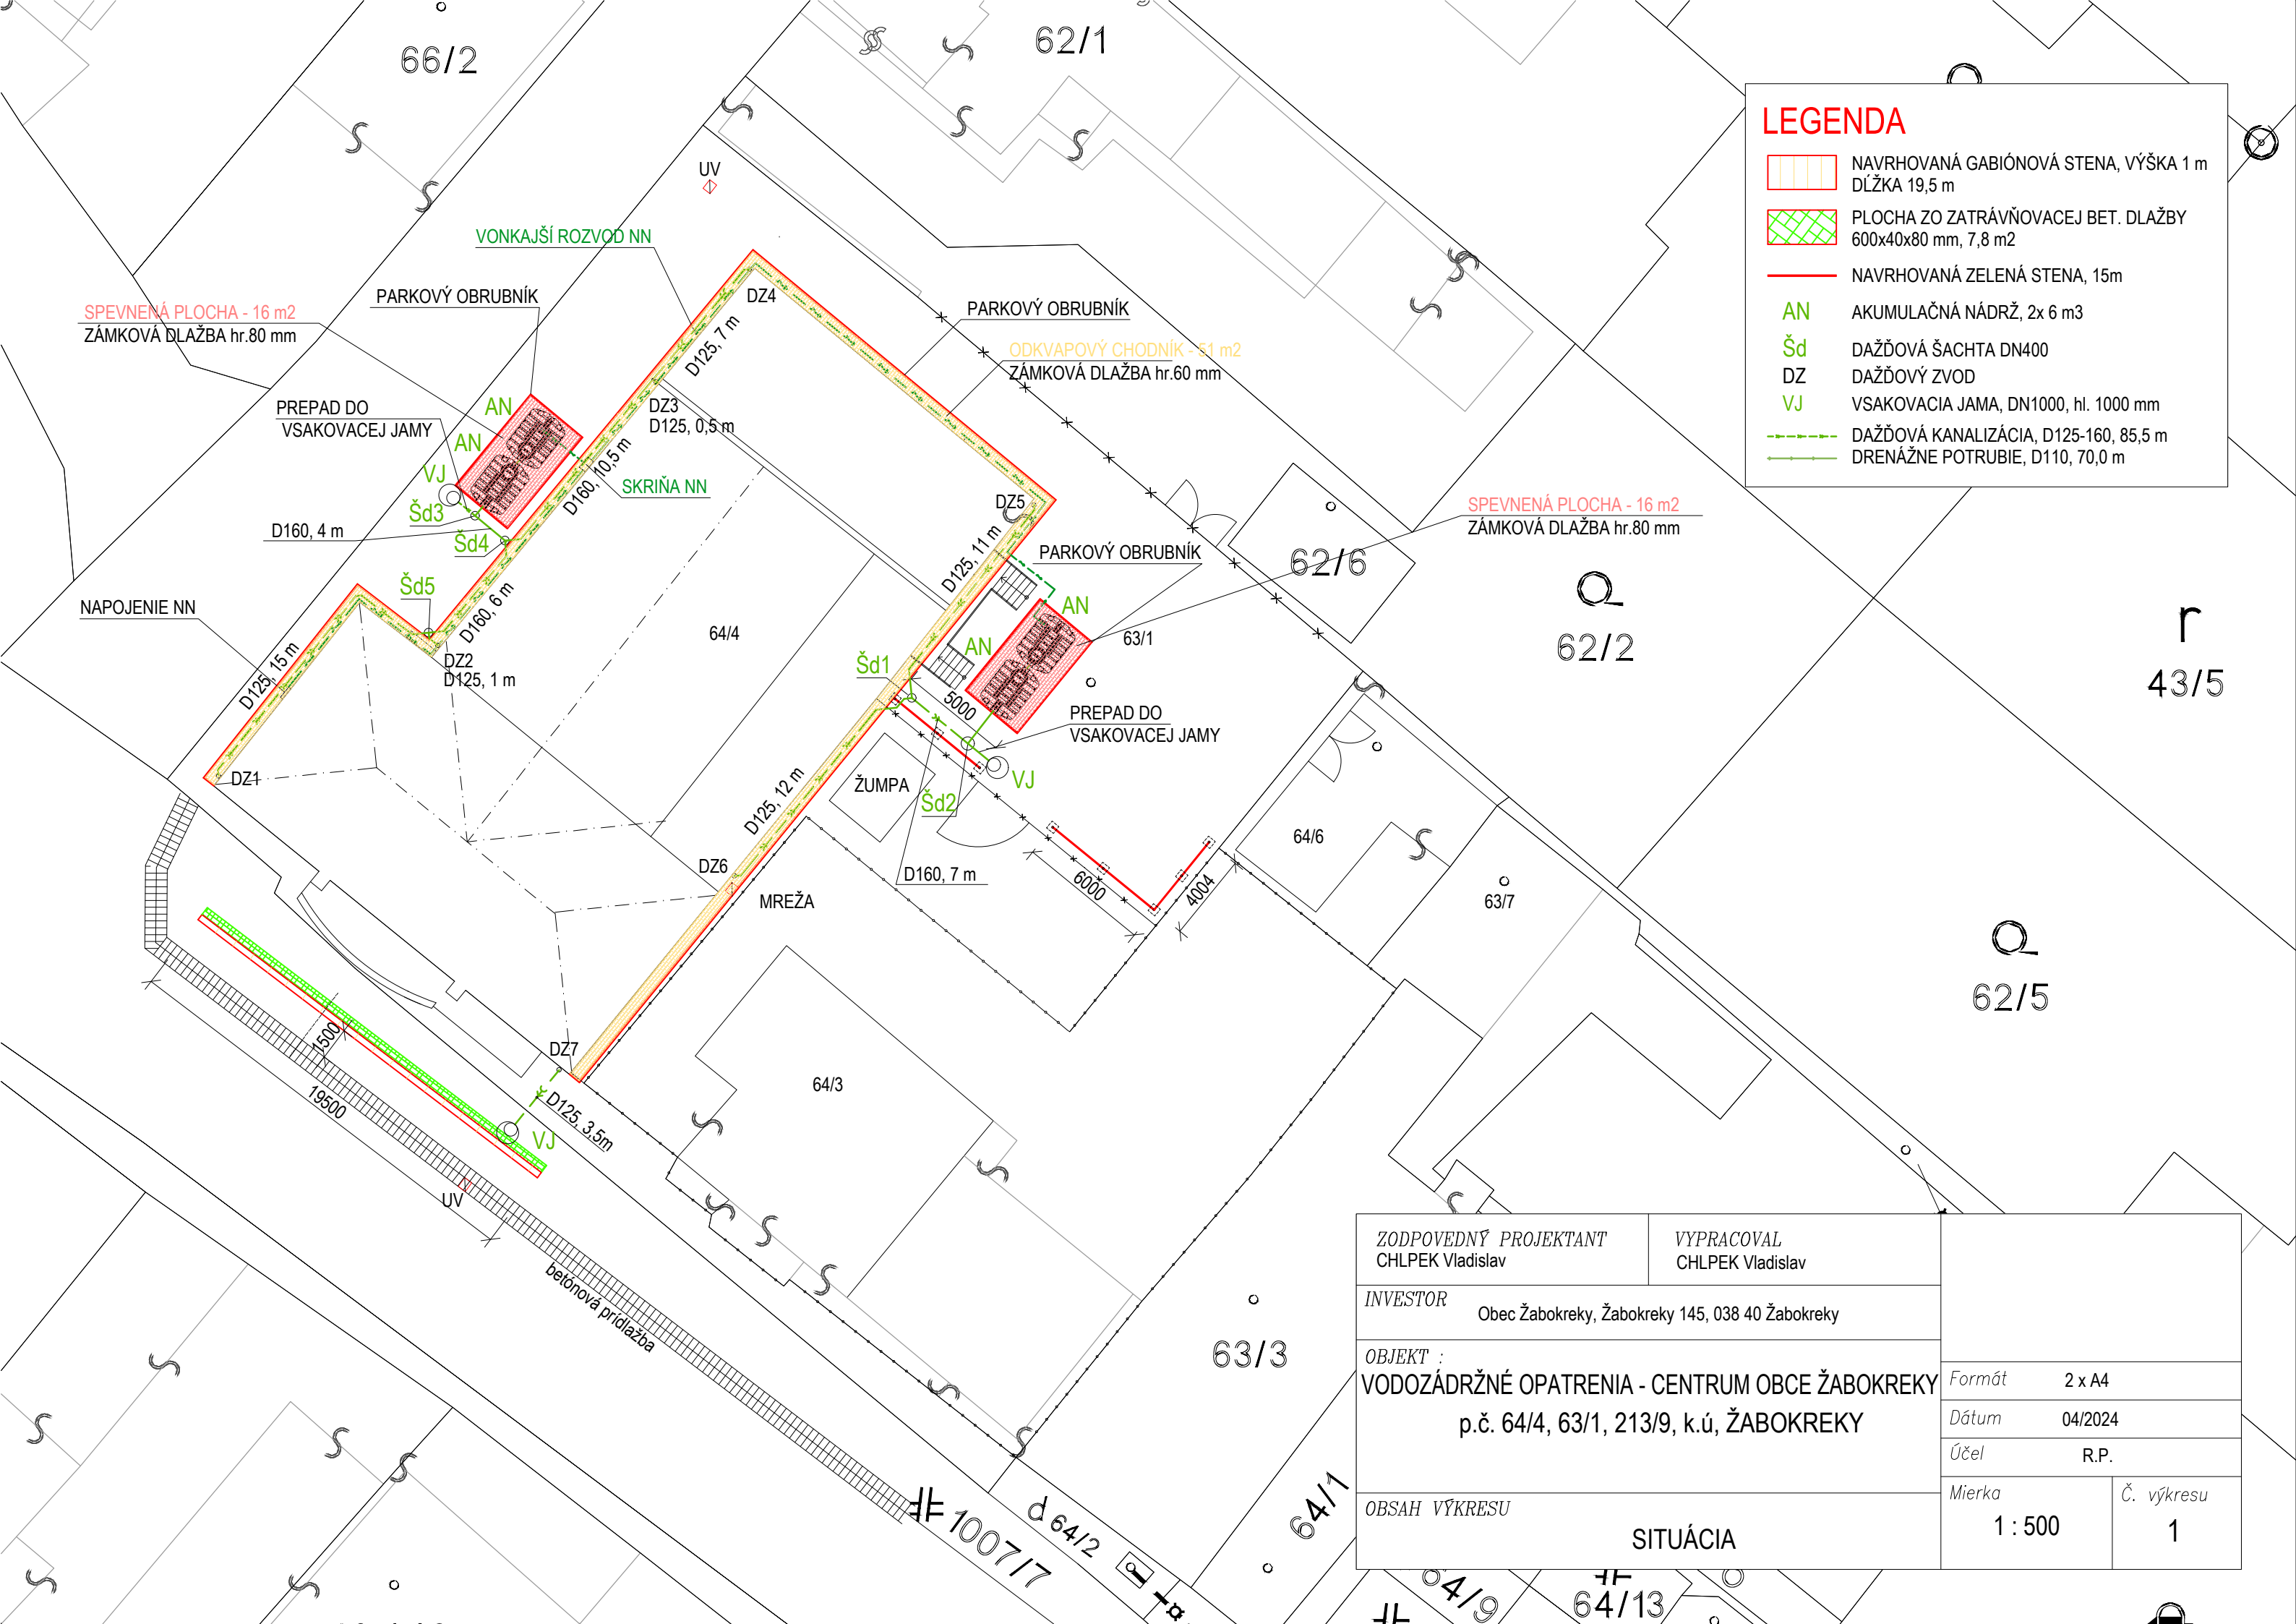

LEGENDA

NAVRHOVANÁ GABIÓNOVÁ STENA, VÝŠKA 1 m
Dĺžka 19,5 m

PLOCHA ZO ZATRÁVNŮVACEJ BET. DLAŽBY
600x40x80 mm, 7,8 m²

AN

Šd

DZ

VJ

ZODPOVEDNÝ PROJEKTANT CHLPEK Vladislav	VYPRACOVAL CHLPEK Vladislav		
INVESTOR Obec Žabokreky, Žabokreky 145, 038 40 Žabokreky		Formát	2 x A4
OBJEKT : VODOZÁDRŽNÉ OPATRENIA - CENTRUM OBCE ŽABOKREKY p.č. 64/4, 63/1, 213/9, k.ú, ŽABOKREKY		Dátum	04/2024
		Účel	R.P.
OBSAH VÝKRESU		Mierka	Č. výkresu
SITUÁCIA		1 : 500	1