


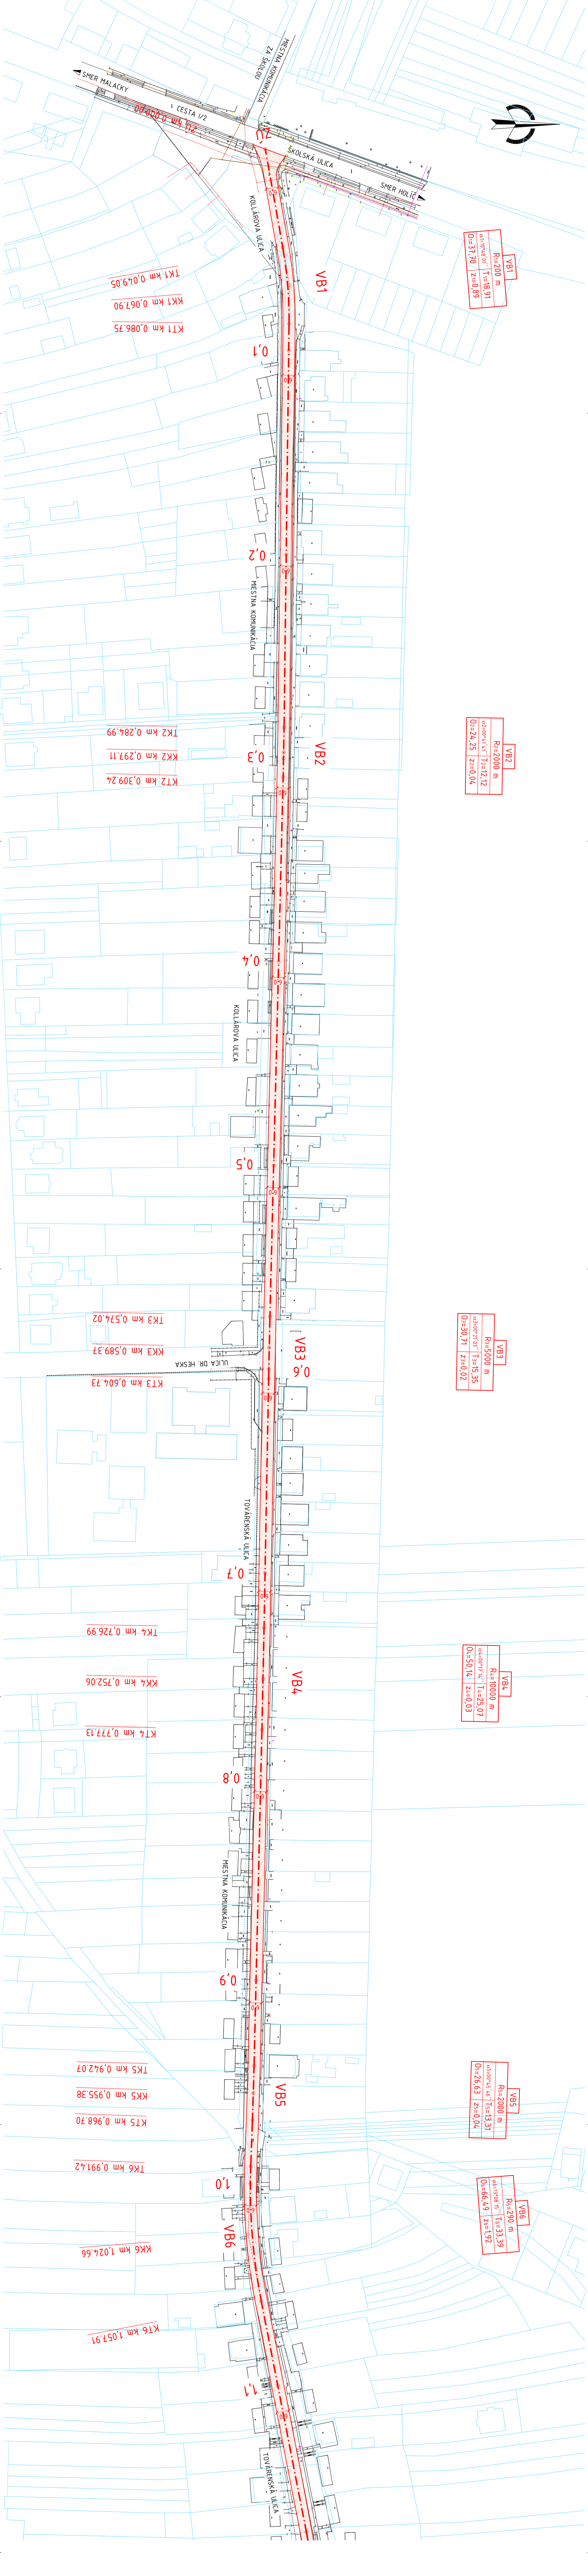

ZÁKLADNÉ VÝMERY:

ASFALTOVÝ BETÓN (KOMUNIKÁCIA)

11619,00 m²

BÚRACIE PRÁCE:

FREZOVANIE - ASFALTOVÝ BETÓN (KOMUNIKÁCIA)

11619,00 m²

AUTOR PROJEKTU:		Ing. Ján Lajbela	Ing. Ján Lajbela 908 01 KOLČANY e-mail: jajbela@ibgmania.com tel. 0905 322391		ING. JÁN LAJBELA, ILLA Srovnávací úrad č. 589 908 01 KOLČANY e-mail: jajbela@ibgmania.com tel. 0905 322391
ODPOVEDNÝ PROJEKTANT:		Ing. Ján Lajbela			
PROJEKTANT:		Ing. Ján Lajbela			
OBJEDNÁVATEL:		Obec Kúly, Nám. Radničnému 981, 908 01 Kúly			
AKCIA:	MODERNIZÁCIA MK V KÚTOCH - KOLÁROVA A TOVÁRENSKÁ ULICA	MESTO:		1	Kúly
		OKRES:		7	Senica
		KRAJ:		1	Trnava
		STUPEŇ:		12	DSP
OBJEKT:		SO - Miestna komunikácia			
SITUÁCIA		ČÍSLO:		SMA 05.01	
DÁTUM:		MISKA:		3.1	
03/2024		1:1000		29/1470	

Tento výkres je originál, jeho kopírovanie a použitie bez súhlasu autora je trestné podľa § 24, odč. 3 zákona č.18/2003

Tento výkres je originál, jeho kopírovanie a použitie bez súhlasu autora je trestne potlačená § 24, ods. 3 zákona 618/2003.