

Zmluva o poskytovaní služby osvetlenia č. 0130/VSD/2025.

uzatvorená v zmysle § 269 ods. 2 zákona č. 513/1991 Zb. Obchodný zákonník v znení neskorších predpisov.

medzi

Obchodné meno: Východoslovenská distribučná a. s.
Sídlo : Mlynská 31, 042 91 Košice
V zastúpení : Ing. Rita Semanová Bröstlová,
vedúci úseku zákazníckych distribučných služieb
: Ing. Štefan Džačko, vedúci odboru Obchodné služby
IČO : 36599361
DIČ : 2022082997
IČ DPH : SK2022082997
Bankové spojenie:
IBAN :
BIC :

Spoločnosť je zapísaná v Obchodnom registri Mestského súdu Košice, oddiel Sa, vložka 1411/V (ďalej len „Poskytovateľ“)

a

Názov : Obec Šarišské Bohdanovce
Sídlo : Šarišské Bohdanovce 87, 082 05 Šarišské Bohdanovce
V zastúpení : Patrik Halčíšák – starosta obce
IČO : 00327786
DIČ : 2021296673
Bankové spojenie :
IBAN :
BIC :

(ďalej len ako „Objednávateľ“)

(spoločne aj ako „Zmluvné strany“)

V snahe o čo najefektívnejšie využitie existujúcich zdrojov, sledujúc napĺňanie verejnoprospešných služieb pri zabezpečovaní potrieb verejného osvetlenia uzatvárajú zmluvné strany túto zmluvu o poskytovaní služieb:

Článok I

Úvodné ustanovenia

- 1.1 Účelom tejto zmluvy je dohoda o stanovení technických, obchodných, prevádzkových, organizačných a iných podmienok spolupráce medzi Zmluvnými stranami v oblasti poskytovania služieb, ktoré sú predmetom tejto zmluvy, a ktoré bude v súlade s ustanoveniami tejto zmluvy realizovať Poskytovateľ v prospech Objednávateľa.
- 1.2 Objednávateľ je povinný zabezpečovať verejné osvetlenie v obce Šarišské Bohdanovce, a to z titulu svojho postavenia ako samostatného samosprávneho územného celku v rámci plnenia si svojich povinností pri výkone samosprávy podľa všeobecne záväzných právnych predpisov.
- 1.3 Poskytovateľ je obchodnou spoločnosťou podnikajúcou okrem iného aj v oblasti opravy a údržby, rekonštrukcie a montáže technických zariadení elektrických bez obmedzenia napätia. Poskytovateľ je osobou oprávnenou poskytovať služby, ktoré sú predmetom tejto zmluvy.
- 1.4 Zmluvné strany uzatvárajú túto zmluvu za účelom zabezpečenia poskytovania služby osvetlenia v IBV lokalite Hôrka 2 obce Šarišské Bohdanovce na technickej a prevádzkovej úrovni v zmysle tejto zmluvy a jej príloh.

Článok II

Predmet zmluvy

- 2.1 Poskytovateľ sa zaväzuje poskytovať pre Objednávateľa dodávku a službu osvetlenia v IBV lokalite Hôrka 2 obce Šarišské Bohdanovce, parcela. KNC 3080/87, KNC 3080/87, KNC 3075/4, KNC 3075/3 a Objednávateľ sa zaväzuje za poskytnutú službu platiť dohodnutú cenu, a to za podmienok a spôsobom v tejto zmluve uvedených.
- 2.2 Poskytovateľ sa zaväzuje poskytovať Objednávateľovi komplexnú službu osvetlenia, spočívajúcu v montáži osvetľovacej sústavy, zabezpečení požadovanej technickej a prevádzkovej úrovne systému verejného osvetlenia vrátane zabezpečenia všetkých ostatných služieb a energií potrebných pre riadne fungovanie osvetlenia (ďalej len „Služba“).
- 2.3 Poskytovateľ sa zaväzuje poskytovať Objednávateľovi Službu v rozsahu danom Prílohou č. 1 tejto Zmluvy. Bližšia technická špecifikácia Služby poskytovanej na základe tejto zmluvy vrátane počtu svietidiel, ich rozmiestnenia na podperných bodoch, vrátane ďalších kvalitatívnych a kvantitatívnych parametrov je uvedená v Prílohách č. 1, 2 a 3 tejto zmluvy, ktoré sú neoddeliteľnou súčasťou tejto zmluvy. Zmluvné strany sa dohodli na regulácii príkonu sústavy osvetlenia v rozsahu 2190 hod/rok/50% príkonu, pri celkovom počte hodín svietenia 3900 hod/rok.
- 2.4 Objednávateľ berie na vedomie, že Poskytovateľ pri plnení predmetu tejto zmluvy nezodpovedá za plnenie povinností Objednávateľa pri zabezpečovaní verejnoprospešných služieb správy a údržby verejného osvetlenia v zmysle všeobecne záväzných právnych predpisov, najmä zákona č. 369/1990 Zb. o obecnom zriadení v znení neskorších predpisov.
- 2.5 Poskytovateľ nezodpovedá za nefunkčnosť sústavy verejného osvetlenia odo dňa účinnosti tejto zmluvy až do protokolárneho odovzdania Služby v zmysle článku III tejto zmluvy. Poskytovateľ sa zaväzuje oznámiť Objednávateľovi začatie realizácie technických opatrení potrebných pre riadne poskytovanie Služby. Poskytovateľ sa ďalej zaväzuje vykonávať technické opatrenia potrebné pre riadne poskytovanie Služby tak, aby funkčnosť jestvujúcej sústavy verejného osvetlenia bola obmedzená iba v nevyhnutnej miere.
- 2.6 Sústavou osvetlenia sa na účely tejto zmluvy rozumejú technické zariadenia umiestnené spravidla na samostatných podperných bodoch osvetľovacej sústavy (oceľových stožiarov), pozostávajúce najmä zo svetelného zdroja, nosného zariadenia (výložník), vodiča verejného osvetlenia a ďalšieho

príslušenstva. Špecifikácia jednotlivých prvkov sústavy osvetlenia je uvedená v Prílohe č. 1. Sústava osvetlenia je vo vlastníctve Poskytovateľa.

Článok III

Trvanie Zmluvy

- 3.1 Táto Zmluva sa uzatvára na dobu určitú - 10 rokov, so začiatkom poskytovania Služby dňom protokolárneho uvedenia sústavy osvetlenia do prevádzky. Zmluva sa stane platnou v deň jej podpisu oprávnenými zástupcami oboch Zmluvných strán a účinnou dňom nasledujúcim po dni jej zverejnenia V Centrálnom registri zmlúv Úradu vlády SR.
- 3.2 Nakoľko je Objednávateľ povinnou osobou v zmysle zákona č. 211/2000 Z. z. o slobodnom prístupe k informáciám v platnom znení, Zmluvné strany sú oboznámené s tým, že táto zmluva nadobudne účinnosť dňom nasledujúcim po dni jej zverejnenia v zmysle platných predpisov. Objednávateľ sa zaväzuje, že bezodkladne po nadobudnutí platnosti tejto zmluvy zabezpečí jej zverejnenie a upovedomí o tom Poskytovateľa, inak zodpovedá za to, že táto zmluva nenadobudne účinnosť.
- 3.3 Poskytovateľ sa zaväzuje uviesť do prevádzky sústavu osvetlenia najneskôr do štyroch mesiacov od účinnosti tejto zmluvy, s výnimkou, ak tomu bránia okolnosti upravené v bode 7.2 tejto zmluvy. Deň protokolárneho uvedenia sústavy osvetlenia do prevádzky sa zároveň považuje za deň začiatku poskytovania Služby podľa tejto zmluvy. Protokol o uvedení sústavy osvetlenia do prevádzky podpíšu obe Zmluvné strany.
- 3.4 Poskytovateľ sa zaväzuje po vykonaní nevyhnutných technických opatrení potrebných pre zriadenie a poskytovanie Služby, bez zbytočného odkladu vyzvať Objednávateľa k protokolárnemu uvedeniu sústavy osvetlenia do prevádzky a prevzatiu Služby. Objednávateľ sa zaväzuje zúčastniť sa protokolárneho uvedenia sústavy osvetlenia do prevádzky a prevziať Službu v súlade s pokynmi Poskytovateľa, ktoré budú obsahom výzvy v zmysle prevej vety tohto bodu.
- 3.5 Zmluvné strany sa zaväzujú poskytnúť si nevyhnutnú súčinnosť pri uvedení sústavy osvetlenia do prevádzky.
- 3.6 V prípade, že by Objednávateľ bez uvedenia dôvodu neposkytol dostatočnú súčinnosť pri preberaní Služby na základe výzvy doručenej od Poskytovateľa, má Poskytovateľ právo odstúpiť od zmluvy a Objednávateľ sa zaväzuje uhradiť Poskytovateľovi všetky náklady vynaložené v súvislosti s realizáciou technických prípravných opatrení.
- 3.7 Túto zmluvu je možné ukončiť výpoveďou ktoroukoľvek zo zmluvných strán. Výpoveď musí byť písomná. Výpovedná lehota je tri mesiace a začína plynúť prvým dňom mesiaca nasledujúcim po jej doručení druhej strane. Zmluva zanikne uplynutím výpovednej lehoty.
- 3.8 Zmluvné strany sa dohodli, že túto zmluvu možno ukončiť výpoveďou najskôr po uplynutí desiatich rokov odo dňa začiatku poskytovania Služby v zmysle bodu 3.3 tejto zmluvy.
- 3.9 Objednávateľ má právo odstúpiť od zmluvy v prípade, že:
- Poskytovateľ stratí oprávnenie podnikat'
 - Bude na majetok Poskytovateľa vyhlásený konkurz
 - Poskytovateľ vstúpi do reštrukturalizácie

Odstúpenie je účinné jeho dorúčením druhej zmluvnej strane. V prípade odstúpenia od zmluvy podľa tohto bodu, Objednávateľ má právo na odkúpenie sústavy osvetlenia v rozsahu podľa tejto zmluvy od Poskytovateľa, a to za cenu určenú súdnoznaleckým posudkom. Poskytovateľ nemá právo na zmluvnú pokutu vo výške zodpovedajúcej cene Služby za obdobie od ukončenia trvania tejto Zmluvy do konca doby uvedenej v bode 3.8.

Článok IV

Platobné a fakturačné podmienky

- 4.1 Objednávateľ a Poskytovateľ sa v súlade so zákonom č. 18/1996 Z. z. o cenách v znení neskorších predpisov dohodli na cene za poskytnutie Služby vo výške 360,00 **EUR/mesačne** (slovom tristošesťdesiat EUR) bez DPH. K cene bude fakturovaná DPH v zmysle zákona č. 222/2004 Z. z. o dani z pridanej hodnoty v znení neskorších predpisov.
- 4.2 Poskytovateľ má právo jednostranným právny úkonom vo forme oznámenia zvýšiť výšku ceny uvedenú v bode 4.1 tohto článku každoročne o mieru ročnej inflácie. Mierou ročnej inflácie sa pre potreby tejto zmluvy rozumie miera inflácie ohlásená Štatistickým úradom SR. Po doručení oznámenia sa Objednávateľ zaväzuje akceptovať výšku ceny Služby a takto zvýšenú cenu platiť v lehotách uvedených v tomto článku. Poskytovateľ je oprávnený takto jednostranne zvýšiť cenu Služby až po uplynutí 12 – tich kalendárnych mesiacov od nadobudnutia platnosti a účinnosti tejto Zmluvy.
- 4.3 Zmluvné strany sa dohodli, že cenu za poskytnutie Služby bude Objednávateľ platiť Poskytovateľovi mesačne na základe faktúry vystavenej Poskytovateľom. Poskytovateľ vystaví faktúru vždy najneskôr k pätnástemu dňu príslušného kalendárneho mesiaca. Poskytovateľ bude fakturovať Objednávateľovi cenu za poskytnutie Služby v zmysle bodu 4.1. Splatnosť faktúry je 15 dní odo dňa jej doručenia Objednávateľovi.
- 4.4 V prípade začiatku doby poskytovania Služby v priebehu kalendárneho mesiaca, bude Objednávateľovi za poskytovanie Služby v prvom kalendárnom mesiaci doby poskytovania Služby fakturovaná alikvotná časť mesačnej ceny za poskytovanie Služby.
- 4.5 V prípade ukončenia trvania tejto zmluvy v priebehu kalendárneho mesiaca bude Objednávateľovi fakturovaná alikvotná časť mesačnej ceny za poskytovanie Služby. Pri ukončení trvania zmluvy Poskytovateľ vystaví a doručí faktúru Objednávateľovi do 15 dní odo dňa ukončenia trvania tejto zmluvy.
- 4.6 Pre účely tejto zmluvy sa alikvotná časť mesačnej ceny za jeden deň poskytovania Služby vypočíta ako 1/30 mesačnej splátky za každý aj začatý deň poskytovania Služby.
- 4.7 V prípade omeškania Objednávateľa so zaplatením ceny Služby, vznikne Poskytovateľovi nárok na úrok z omeškania vo výške 0,04 % z dlžnej sumy, a to za každý aj začatý deň omeškania. Za splnenie peňažného záväzku Objednávateľa sa rozumie pripísanie celej sumy zodpovedajúcej cene za poskytnutie Služby v plnej výške podľa bodu 4.1. na účet poskytovateľa.
- 4.8 V prípade omeškania Poskytovateľa s odstraňovaním porúch poskytovanej Služby v zmysle Prílohy č.3 tejto zmluvy, vznikne Objednávateľovi nárok na zmluvnú pokutu vo výške 0,04 % zo sumy uvedenej v bode 4.1 bez DPH, a to za každý aj začatý deň omeškania
- 4.9 Za deň úhrady ceny Služby sa považuje pripísanie celej predmetnej dlžnej sumy na bankový účet Poskytovateľa uvedený v záhlaví tejto zmluvy. V prípade, že na faktúre bude uvedené iné číslo účtu Poskytovateľa, prednosť má to číslo účtu uvedené na faktúre. Ak posledný deň lehoty splatnosti prípadne na sobotu, nedeľu alebo deň pracovného pokoja, je posledným dňom lehoty splatnosti najbližší nasledujúci pracovný deň.
- 4.10 Výšku ceny dohodnutej v bode 4.1 tejto zmluvy je možné meniť na základe dohody zmluvných strán, a to formou písomných dodatkov, v závislosti od dohodnutých technických parametrov poskytovanej Služby. Ustanovenie bodu 4.2 týmto nie je dotknuté.

- 4.11 Poskytovateľ sa zaväzuje predložiť Objednávateľovi najneskôr 6 mesiacov pred uplynutím doby vedenej v bode 3.8 tejto zmluvy kvalifikovanú ponuku pre poskytovanie Služby v rozsahu a za podmienok upravených v tejto zmluve pre obdobie ďalších 10 rokov po uplynutí lehoty uvedenej v bode 3.8 tejto zmluvy.

Článok V

Práva a povinnosti zmluvných strán

A) Povinnosti Poskytovateľa:

- 5.1 Poskytovateľ je povinný prevádzkovať a udržiavať sústavu osvetlenia s odbornou starostlivosťou a v súlade s ustanoveniami tejto zmluvy, tak aby bolo zabezpečené riadne plnenie záväzkov vyplývajúcich z tejto zmluvy.
- 5.2 Za účelom udržiavania sústavy osvetlenia v zodpovedajúcom technickom stave je Poskytovateľ povinný priebežne zabezpečovať prípadné odstránenie nefunkčnosti jednotlivých prvkov sústavy verejného osvetlenia, a to za podmienok v tejto zmluve uvedených (vrátane jej príloh). Na tento účel je Objednávateľ povinný poskytnúť Poskytovateľovi potrebnú súčinnosť. Podrobnosti týkajúce sa podmienok a lehôt na odstránenie nedostatkov služieb poskytovaných podľa tejto zmluvy sú uvedené v Prílohe č. 3.
- 5.3 Poskytovateľ sa zaväzuje pre účely tejto zmluvy zabezpečiť vo vlastnom mene a na vlastné náklady pripojenie odberného miesta sústavy osvetlenia do distribučnej sústavy vrátane elektrickej energie.
- 5.4 Za neplnenie povinností Poskytovateľa podľa tejto zmluvy sa nepovažuje, ak Poskytovateľ neplní svoje povinnosti zo zmluvy v súvislosti s okolnosťami upravenými v bode 7.2 tejto zmluvy.
- 5.5 Poskytovateľ má právo odstúpiť od zmluvy, ak je objednávatel' opakovane v omeškaní s platbou za službu.

B) Povinnosti Objednávateľa:

- 5.6 Objednávateľ sa zaväzuje riadne platiť na účet Poskytovateľa všetky platby dohodnuté v zmysle článku IV tejto zmluvy.
- 5.7 Bez predchádzajúceho súhlasu Poskytovateľa, Objednávateľ nie je oprávnený vykonávať do sústavy osvetlenia akékoľvek technické zásahy, či manipulovať s jej jednotlivými prvkami, prípadne na jej jednotlivé časti umiestňovať zariadenia alebo iné predmety.
- 5.8 Objednávateľ uzatvorením tejto zmluvy zároveň udeľuje Poskytovateľovi povolenie pre vstup poverených pracovníkov Poskytovateľa (vrátane potrebného vybavenia a techniky) do objektov, priestorov a zariadení Objednávateľa, ktoré súvisia s plnením záväzkov vyplývajúcich z tejto zmluvy.
- 5.9 Objednávateľ sa zaväzuje bezodkladne oznámiť Poskytovateľovi potreby opráv resp. potreby odstránenia porúch sústavy osvetlenia a umožniť Poskytovateľovi ich vykonanie. Pri neodôvodnenom nahlásení poruchy (ak porucha nebude zistená) a pri výjazde technikov zo strany Poskytovateľa vzniká Poskytovateľovi nárok na náhradu účelne vynaložených nákladov v súvislosti s takouto neodôvodnenou požiadavkou zo strany Objednávateľa. Objednávateľ sa zaväzuje písomne oznámiť Poskytovateľovi na adresu obchodne_sluzby@vsdas.sk meno osoby oprávnenej k nahlasovaniu porúch/výpadkov poskytovania Služby v mene Objednávateľa, a to najneskôr do 15 dní od účinnosti tejto zmluvy. Každú zmenu osoby oprávnenej na nahlasovanie porúch/výpadkov

poskytovania Služby sa Objednávateľ zaväzuje oznámiť Poskytovateľovi bez zbytočného odkladu na adresu obchodne_sluzby@vsdas.sk

Článok VI Osobitné dojednania

- 6.1 Zmluvné strany sa zaväzujú vzájomne sa vopred informovať o všetkých skutočnostiach, ktoré môžu mať vplyv na riadne plnenie povinností Zmluvných strán vyplývajúcich z tejto zmluvy.
- 6.2 V prípade ak dôjde k ukončeniu trvania tejto zmluvy alebo k odstúpeniu od tejto zmluvy ktoroukoľvek Zmluvnou stranou pred uplynutím doby uvedenej v bode 3.8, z dôvodov na strane Objednávateľa, napr. z dôvodu opakovaného nezaplatenia ceny za poskytnutie Služby, zaväzuje sa Objednávateľ zaplatiť Poskytovateľovi zmluvnú pokutu vo výške zodpovedajúcej cene Služby za obdobie od ukončenia trvania tejto Zmluvy do konca doby uvedenej v bode 3.8 tejto zmluvy, počítanej podľa výšky ceny Služby platnej v čase, kedy k ukončeniu trvania tejto zmluvy došlo.
- 6.3 Sústava osvetlenia zostáva počas celej doby trvania tejto zmluvy vo vlastníctve Poskytovateľa.

Článok VII Zodpovednosť za škodu

- 7.1 Poskytovateľ zodpovedá za všetky škody, spôsobené vlastným zavinením ako aj za škody spôsobené zavinením osôb, ktoré použil na splnenie záväzkov voči Objednávateľovi vyplývajúcich z tejto zmluvy.
- 7.2 Poskytovateľ nezodpovedá za škody, ktoré Objednávateľovi vzniknú v súvislosti s nemožnosťou Poskytovateľa poskytovať Službu riadne a včas v zmysle tejto zmluvy, ak prekážky spôsobujúce nemožnosť plnenia nastali v dôsledku udalostí, ktoré nemohol odvrátiť, najmä v dôsledku vyššej moci. Pre účely Zmluvy sa za vyššiu moc považujú prípady, ktoré nie sú závislé od vôle Zmluvných strán a ani ich Zmluvné strany nemôžu ovplyvniť, a to: vojna, mobilizácia, prírodné katastrofy, živelné pohromy a okolnosti uvedené vo všeobecne záväzných právnych predpisoch. Pre vylúčenie pochybností zmluvné strany prehlasujú, že za okolnosti vylučujúce zodpovednosť budú považované aj také vládne opatrenia zavedené v súvislosti pandémie Covid 19, ktoré budú spôsobilé ovplyvniť riadne a včasné plnenie zmluvných záväzkov zo strany Poskytovateľa alebo Objednávateľa.). Za prekážky spôsobujúce nemožnosť plnenia riadne a včas zo strany Poskytovateľa, pre účely tejto zmluvy sa tiež považuje zdržanie termínu ukončenia úprav častí distribučnej sústavy, ktoré súvisia s inštaláciou prvkov sústavy osvetlenia v zmysle tejto zmluvy.
- 7.3 Poskytovateľ nezodpovedá za nedodržanie lehoty uvedenej v bode 3.3 tejto zmluvy, ak k nedodržaniu lehoty dôjde v dôsledku nemožnosti realizácie nevyhnutných technických opatrení potrebných pre zriadenie a poskytovanie Služby z dôvodov, ktoré nemajú povahu v konaní alebo nekonaní Poskytovateľa, napr. z dôvodu nevydania právoplatných úradných rozhodnutí alebo súhlasov, súhlasných stanovísk alebo vyjadrení tretích osôb potrebných k realizácii nevyhnutných technických opatrení potrebných pre zriadenie a poskytovanie Služby v zmysle všeobecne záväzných právnych predpisov, najmä zákona č. 50/1976 Zb. o územnom plánovaní a stavebnom konaní /stavebný poriadok/ v znení neskorších predpisov.
- 7.4 Objednávateľ sa zaväzuje bez zbytočného odkladu, len čo sa o tom dozvie, informovať Poskytovateľa o všetkých skutočnostiach, ktoré by mohli mať vplyv na riadne fungovanie sústavy osvetlenia a/alebo uplatnenie záruky vzťahujúcej sa na sústavu verejného osvetlenia alebo jeho jednotlivých častí alebo uplatnenie si nárokov na náhradu škody voči tretím stranám. Objednávateľ zodpovedá za škodu spôsobenú Poskytovateľovi nesplnením si tejto povinnosti v plnom rozsahu.

Článok VIII

Záverečné ustanovenia

- 8.1 Akékoľvek zmeny alebo doplnky obsahu tejto zmluvy musia byť urobené formou písomných dodatkov, ktoré budú platné, ak budú riadne potvrdené a podpísané oprávnenými zástupcami oboch zmluvných strán. Po obojstrannom potvrdení sa stanú súčasťou tejto zmluvy.
- 8.2 Táto zmluva je vyhotovená v štyroch originálnych rovnopisoch, z ktorých po dva rovnopisy obdrží každá zmluvná strana.
- 8.3 Vzťahy touto zmluvou výslovne neupravené sa riadia príslušnými ustanoveniami zákona č. 513/1991 Zb. Obchodný zákonník v platnom znení.
- 8.4 Prípadné spory vzniknuté v súvislosti s plnením uzatvorenej Zmluvy budú riešené podľa právneho poriadku Slovenskej republiky. Vecne a miestne príslušný súd pre rozhodovanie takýchto sporov je všeobecný súd v zmysle Civilného sporového poriadku Slovenskej republiky.
- 8.5 Neoddeliteľnou súčasťou tejto zmluvy je:
- Príloha č. 1 - Technická špecifikácia sústavy verejného osvetlenia
 - Príloha č. 2 - Schéma verejného osvetlenia
 - Príloha č. 3 - SLA (Servisná zmluva)
- 8.6 Zmluvné strany si túto zmluvu prečítali, porozumeli jej obsahu a na znak súhlasu ju vlastnoručne podpísali.

Za Poskytovateľa:

V Košiciach, dňa:

.....
Ing. Rita Semanová Bröstlová
vedúci úseku zákazníckych distribučných služieb

.....
Ing. Štefan Džačko
vedúci tímu Obchodné služby

Za Objednávateľa:

V Šarišských Bohdanovciach, dňa:

.....
Patrik Halčíšák – starosta obce

Príloha č. 1 Zmluvy o poskytovaní služby osvetlenia

- a) Technická špecifikácia sústavy verejného osvetlenia IBV lokality Hôrka 2 obce Šarišské Bohdanovce

	Typové označenie - výrobca	Technické parametre	Počet kusov
LED Svietidlo	PROLI typ SRL018 mini-24LED 19W	3040 lm	12 ks
Oceľový stožiar	ELV PRODUKT Senec, typ STK 60/60/3PK12-Z	6,0 m	12 ks
	Svorkovnica stožiarová NTB-2 2xE14		12ks
	Výložník pre oceľový stožiar V1T-05-D	0,5m	12ks
Astrohodiny	FIRN elektro s.r.o, NOVA ORBIS ASTRO CITY		1ks
RVO	HASMA, P 25A – pilierový rozvádzač verejného osvetlenia	25A	1ks
Betonový základ	Prefabrikovaný betónový základ		12 ks
	Chránička KSX PEG 63		460 m
	Uzemnenia FeZn 30x4		460 m
	Uzemňovací drôt Ø10		24 m
Kábel VO	Prysmian, typ 1-AYKY-J 4x16 RE	4x16mm ²	496 m


ŠARIŠSKÉ BOHDANOVCE

IBV LOKALITA HÔRKA 2

NAPÁŤOVÁ SÚSTAVA: 3/PEN AC, 50Hz, 400V, TN-C-S
1/PEN AC, 50Hz, 230V, TN-S

STN 33 2000-4-41 : 411.2 POŽIADAVKY NA ZÁKLADNÚ OCHRANU (OCHRANU PRED PRIAMYM DOTYKOM):
PRÍLOHA A, KAPITOLA A.1: ZÁKLADNÁ IZOLÁCIA ŽIVÝCH ČASŤÍ
PRÍLOHA A, KAPITOLA A.2: ZÁBRANY ALEBO KRYTY
PRÍLOHA B, KAPITOLA B.3: UMIESTNENIE MIMO DOSAHU

STN 33 2000-4-41 : 411.3 POŽIADAVKY NA OCHRANU PRI PORUCHE (OCHRANU PRED NEPRIAMYM DOTYKOM):
čl. 411.3.2 SAMOČINNÉ ODPOJENIE PRI PORUCHE

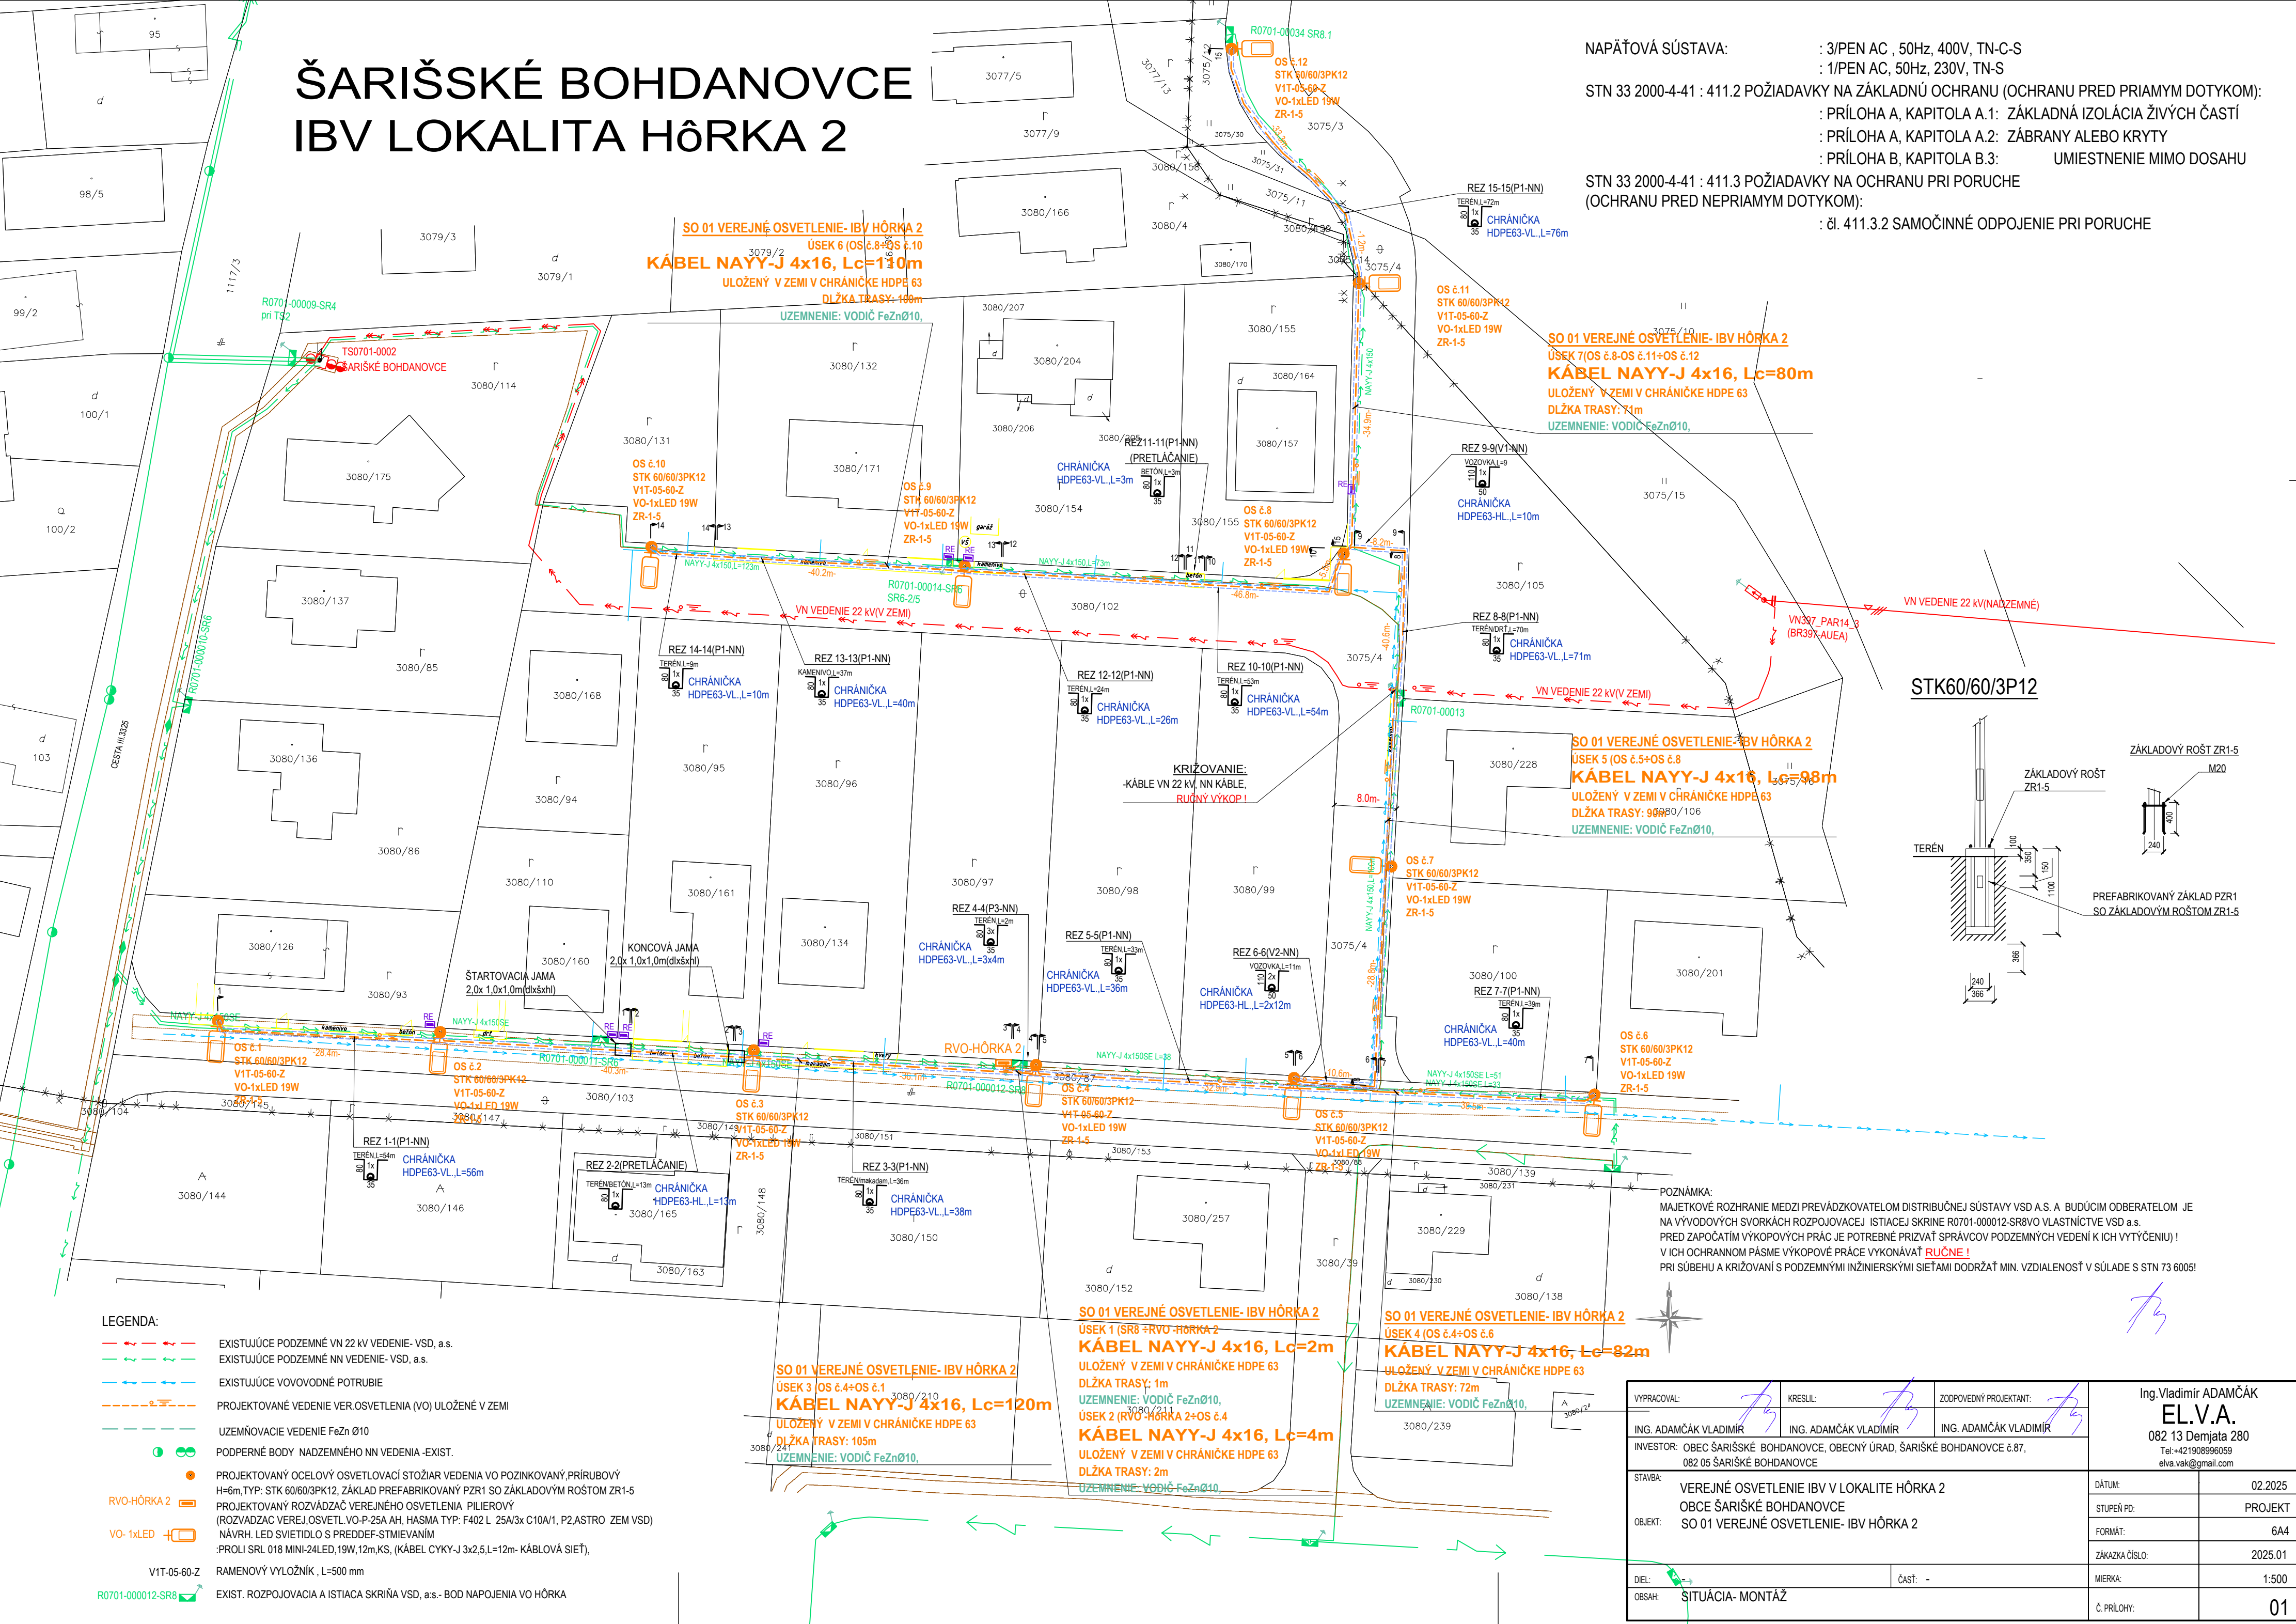

- LEGENDA:
- EXISTUJÚCE PODZEMNÉ VN 22 KV VEDENIE- VSD, a.s.
 - EXISTUJÚCE PODZEMNÉ NN VEDENIE- VSD, a.s.
 - EXISTUJÚCE VOVOVODNÉ POTRUBIE
 - PROJEKTOVANÉ VEDENIE VER.OSVETLENIA (VO) ULOŽENÉ V ZEMI
 - UZEMŇOVACIE VEDENIE FeZn Ø10
 - PODPERNÉ BODY NADZEMNÉHO NN VEDENIA -EXIST.
 - PROJEKTOVANÝ OCELOVÝ OSVETLOVACÍ STOŽIAR VEDENIA VO POZINKOVANÝ PRÍRUBOVÝ H=6m, TYP: STK 60/60/3PK12, ZÁKLAD PREFABRIKOVANÝ PZR1 SO ZÁKLADOVÝM ROŠTOM ZR1-5
 - PROJEKTOVANÝ ROZVÁDZAČ VEREJNÉHO OSVETLENIA PILIEROVÝ (ROZVADZAC VEREJ.OSVETL.VO-P-25A AH, HASMA TYP: F402 L 25A/3x C10A/1, P2.ASTRO ZEM VSD)
 - NÁVRH. LED SVIETIDLO S PREDDEF-STMIEVANÍM
 - PROLI SRL 018 MINI-24LED, 19W, 12m, KS, (KÁBEL CYKY-J 3x2,5, L=12m- KÁBLOVÁ SIEŤ),
 - VIT-05-60-Z RAMENOVÝ VÝLOŽNÍK, L=500 mm
 - EXIST. ROZPOJOVACIA A ISTIACA SKRINIA VSD, a.s.- BOD NAPOJENIA VO HÔRKA

POZNÁMKY:

MAJETKOVÉ ROZHRAVNIE MEDZI PREVÁDZKOVATEĽOM DISTRIBUČNEJ SÚSTAVY VSD A.S. A BUDÚCIM ODBERATEĽOM JE NA VÝVODOVÝCH SVORKÁCH ROZPOJOVACEJ ISTIACEJ SKRINE R0701-000012-SR8VO VLASTNÍCTVE VSD a.s.

PRED ZAČATÍM VÝKOPOVÝCH PRÁČ JE POTREBNÉ PRIZVAŤ SPRÁVCOV PODZEMNÝCH VEDENÍ K ICH VYTÝČENIU!

V ICH OCHRANNOJ PÁSME VÝKOPOVÉ PRÁČE VYKONÁVAŤ **RUČNE!**

PRI SÚBEHU A KRIŽOVANÍ S PODZEMNÝMI INŽINIERSKÝMI SIEŤAMI DODRŽAŤ MIN. VZDIALENOSŤ V SÚLADE S STN 73 6005!

VYPRACOVAL:	KRESLIL:	ZODPOVEDNÝ PROJEKTANT:	Ing. Vladimír ADAMČÁK EL.V.A. 082 13 Demjata 280 Tel: +421908996059 elva.vak@gmail.com
ING. ADAMČÁK VLADIMÍR	ING. ADAMČÁK VLADIMÍR	ING. ADAMČÁK VLADIMÍR	
INVESTOR: OBEC ŠARIŠSKÉ BOHDANOVCE, OBECNÝ ÚRAD, ŠARIŠSKÉ BOHDANOVCE č.87, 082 05 ŠARIŠSKÉ BOHDANOVCE			
STAVBA:	VEREJNÉ OSVETLENIE IBV V LOKALITE HÔRKA 2	DÁTUM:	02.2025
OBJEKT:	OBCE ŠARIŠSKÉ BOHDANOVCE	STUPEŇ PD:	PROJEKT
	SO 01 VEREJNÉ OSVETLENIE- IBV HÔRKA 2	FORMÁT:	6A4
		ZÁKAZKA ČÍSLO:	2025.01
DIEL:		MIERKA:	1:500
OBSAH:	SITUÁCIA- MONTÁŽ	Č. PRÍLOHY:	01

Servisná zmluva č.3 SLA (Servisná zmluva)

- I. Poskytovateľ zabezpečí, aby najneskôr **do 1 pracovného dňa** odo dňa oznámenia o výpadku osvetlenia **v rozsahu celej obce**, začal práce a poruchu **odstránil najneskôr do 2 pracovných dní** od zahájenia prác.
- II. Poskytovateľ zabezpečí, aby najneskôr **do 2 pracovných dní** odo dňa oznámenia o výpadku osvetlenia **v rozsahu 6 svetelných miest až celá ulica, resp. exponované miesto typu námestie**, začal práce a poruchu **odstránil najneskôr do 5 pracovných dní** od zahájenia prác.
- III. Poskytovateľ zabezpečí, aby najneskôr **do 5 pracovných dní** odo dňa oznámenia o výpadku osvetlenia **v rozsahu 1 až 5 svetelných miest**, začal práce a poruchu odstránil **najneskôr do 10 pracovných dní** od zahájenia prác.

Pod štandardným pracovným dňom mimo pracovnej pohotovosti, sa rozumie čas od 6:30 do 14:30.

Poskytovateľ si vyhradzuje právo určiť inú primeranú lehotu pre odstránenie príčiny výpadku osvetlenia v prípade, kedy je dôvodom preukázateľne závažnejšia porucha na sústave verejného osvetlenia Poskytovateľa, resp. pretrvávajúce extrémne klimatické podmienky, pričom o identifikácii tejto situácie Poskytovateľ informuje Objednávateľa bezodkladne.

Pre stanovenie lehoty odstránenia poruchy je rozhodujúci čas nahlásenia výpadku osvetlenia. Ak Poskytovateľ písomne neoznámí Objednávateľovi iné kontaktné údaje pre nahlasovanie porúch, nahlasuje Objednávateľ alebo ním poverená osoba výpadok poskytovania služby na:

- Info linka poskytovateľa: 0800 123 332
- www.vypadokelektriny.sk