

Zmluva o poskytovaní služby osvetlenia 0109/VSD/2025

**uzatvorená v zmysle § 269 ods. 2 zákona č. 513/1991 Zb. Obchodný zákonník v znení
neskorších predpisov**

medzi

Názov: Mestský podnik služieb mesta Medzev

Sídlo: Štóska 913/182, 044 25 Medzev

V zastúpení: Andrej Gedeon – vedúci podniku

IČO: 31309984

DIČ: 2020041947

Tel.kontakt: 055/4898 078

e-mail: msps@medzev.sk

WEB: www.medzev.sk

(ďalej len ako „Objednávateľ“)

Obchodné meno: Východoslovenská distribučná a. s.

Sídlo: Mlynská 31, 042 91 Košice

V zastúpení: Ing. Rita Semanová Bröstlová,
vedúci úseku zákazníckych distribučných služieb
Ing. Štefan Džačko, vedúci tímu Obchodných služieb

IČO: 36599361

DIČ: 2022082997

IČ DPH: SK2022082997

Bankové spojenie: Citibank Europe plc, pobočka zahraničnej banky

IBAN: SK 83 8130 0000 0020 0848 0001

Kontakt: obchodne_sluzby@vsdas.sk

Zápis v registri: Obchodný register Mestského súdu Košice, Oddiel Sa, Vložka číslo 1411/V

(ďalej len ako „Poskytovateľ“)

(spoločne aj ako „Zmluvné strany“)

Článok I

Úvodné ustanovenia

- 1.1 Zmluvné strany uzatvárajú túto zmluvu v súlade so zákonom č. 343/2015 Z. z. o verejnom obstarávaní a o zmene a doplnení niektorých zákonov v znení neskorších predpisov (ďalej len ZVO) na základe výsledku verejného obstarávania s názvom: **Poskytovanie služby verejného osvetlenia lokality Sídliisko Mladosť mesta Medzev.**
- 1.2 Účelom tejto zmluvy je dohoda o stanovení technických, obchodných, prevádzkových, organizačných a iných podmienok spolupráce medzi Zmluvnými stranami v oblasti poskytovania služieb, ktoré sú predmetom tejto zmluvy, a ktoré bude v súlade s ustanoveniami tejto zmluvy realizovať Poskytovateľ v prospech Objednávateľa.
- 1.3 Objednávateľ je povinný zabezpečovať verejné osvetlenie pre mesto Medzev a to z titulu svojho postavenia a to príspevkovej organizácie zriadenej zriaďovateľom mestom Medzev, ako samostatného samosprávneho územného celku, v rámci plnenia si svojich povinností pri výkone samosprávy podľa všeobecne záväzných právnych predpisov.
- 1.4 Poskytovateľ je obchodnou spoločnosťou podnikajúcou okrem iného aj v oblasti opravy a údržby, rekonštrukcie a montáže technických zariadení elektrických bez obmedzenia napätia. Poskytovateľ je osobou oprávnenou poskytovať služby, ktoré sú predmetom tejto zmluvy.
- 1.5 Zmluvné strany uzatvárajú túto zmluvu za účelom zabezpečenia poskytovania služby údržby sústavy verejného osvetlenia „lokality Sídliisko Mladosť mesta Medzev“, na technickej a prevádzkovej úrovni v zmysle tejto zmluvy a jej príloh.

Článok II

Predmet zmluvy

- 2.1 Poskytovateľ sa zaväzuje poskytovať pre Objednávateľa službu údržby sústavy verejného osvetlenia „**lokality Sídliisko Mladosť mesta Medzev**“ a Objednávateľ sa zaväzuje za poskytnutú službu platiť dohodnutú cenu, a to za podmienok a spôsobom v tejto zmluve uvedených.
- 2.2 Poskytovateľ sa zaväzuje poskytovať Objednávateľovi komplexnú službu osvetlenia, spočívajúcu v montáži osvetľovacej sústavy, zabezpečení požadovanej technickej a prevádzkovej úrovne systému verejného osvetlenia vrátane zabezpečenia všetkých ostatných služieb a energií potrebných pre riadne fungovanie osvetlenia (ďalej len „Služba“).
- 2.3 Poskytovateľ sa zaväzuje poskytovať Objednávateľovi Službu v rozsahu danom najmä existujúcou sústavou elektrického vedenia nízkeho napätia, ktorej vlastníkom je prevádzkovateľ distribučnej sústavy. Bližšia technická špecifikácia Služby poskytovanej na základe tejto zmluvy vrátane počtu svietidiel, ich rozmiestnenia na podperných bodoch vo vlastníctve prevádzkovateľa distribučnej sústavy a navrhovaných podperných bodov - oceľových stĺžiarov, vrátane ďalších kvalitatívnych a kvantitatívnych parametrov je uvedená v Prílohách č. 1, 2 a 3 tejto zmluvy, ktoré sú neoddeliteľnou súčasťou tejto zmluvy. Zmluvné strany sa dohodli na regulácii príkonu sústavy osvetlenia v rozsahu 2190 hod/rok/50% príkonu, pri celkovom min. počte hodín svietenia 3900 hod/rok.
- 2.4 Objednávateľ berie na vedomie, že Poskytovateľ pri plnení predmetu tejto zmluvy nezodpovedá za plnenie povinností Objednávateľa pri zabezpečovaní verejnoprospešných služieb správy a údržby verejného osvetlenia v zmysle všeobecne záväzných právnych predpisov, najmä zákona č. 369/1990 Zb. o obecnom zriadení v znení neskorších predpisov.

- 2.5 Zmluvné strany sa dohodli, berú na vedomie a súhlasia s tým, že Poskytovateľ vykoná nevyhnutné technické opatrenia na sústave verejného osvetlenia a elektrickom vedení nízkeho napätia, potrebné pre riadne poskytovanie Služby v zmysle tejto zmluvy. Na tento účel sa Objednávateľ zaväzuje poskytnúť Poskytovateľovi nevyhnutnú súčinnosť.
- 2.6 Objednávateľ sa zaväzuje poskytnúť Poskytovateľovi nevyhnutnú súčinnosť tiež v prípade ak si plnenie záväzkov vyplývajúcich z tejto zmluvy vyžaduje aj úpravy alebo demontáž pôvodných prvkov sústavy osvetlenia. Na tento účel Objednávateľ splnomocňuje Poskytovateľa na realizáciu nevyhnutných technických úkonov na zariadeniach vo vlastníctve Objednávateľa. Poskytovateľ nezodpovedá za škody na prvkoch pôvodnej sústavy osvetlenia, ku ktorým dôjde v čase od účinnosti tejto zmluvy do začiatku poskytovania Služby na základe tejto zmluvy, z dôvodu, ktorý nemá povahu v konaní Poskytovateľa. Zdemontovaný materiál bude odovzdaný zo strany Poskytovateľa Objednávateľovi.
- 2.7 Poskytovateľ nezodpovedá za nefunkčnosť sústavy verejného osvetlenia odo dňa účinnosti tejto zmluvy až do protokolárneho odovzdania Služby v zmysle článku III tejto zmluvy. Poskytovateľ sa zaväzuje oznámiť Objednávateľovi začatie realizácie technických opatrení potrebných pre riadne poskytovanie Služby. Poskytovateľ sa ďalej zaväzuje vykonávať technické opatrenia potrebné pre riadne poskytovanie Služby tak, aby funkčnosť jestvujúcej sústavy verejného osvetlenia bola obmedzená iba v nevyhnutnej miere.
- 2.8 Sústavou osvetlenia sa na účely tejto zmluvy rozumejú technické zariadenia umiestnené spravidla na podperných bodoch elektrického vedenia nízkeho napätia alebo samostatných podperných bodoch osvetľovacej sústavy, pozostávajúce najmä z oceľového stožiara, svetelného zdroja, nosného zariadenia (výložník) a ďalšieho príslušenstva. Špecifikácia jednotlivých prvkov sústavy osvetlenia je uvedená v Prílohe č. 1. Sústava osvetlenia je vo vlastníctve Poskytovateľa.

Článok III

Trvanie Zmluvy

- 3.1 Táto Zmluva sa uzatvára na dobu určitú - 10 rokov, so začiatkom poskytovania Služby dňom protokolárneho uvedenia sústavy osvetlenia do prevádzky. Zmluva sa stane platnou v deň jej podpisu oprávnenými zástupcami oboch Zmluvných strán a účinnou dňom nasledujúcim po dni jej zverejnenia na webovom sídle Objednávateľa.
- 3.2 Nakoľko je Objednávateľ povinnou osobou v zmysle zákona č. 211/2000 Z. z. o slobodnom prístupe k informáciám v platnom znení, Zmluvné strany sú oboznámené s tým, že táto zmluva nadobudne účinnosť dňom nasledujúcim po dni jej zverejnenia v zmysle platných predpisov. Objednávateľ sa zaväzuje, že bezodkladne po nadobudnutí platnosti tejto zmluvy zabezpečí jej zverejnenie a upovedomí o tom Poskytovateľa, inak zodpovedá za to, že táto zmluva nenadobudne účinnosť.
- 3.3 Poskytovateľ sa zaväzuje uviesť do prevádzky sústavu osvetlenia najneskôr do siedmich mesiacov od účinnosti tejto zmluvy, s výnimkou, ak tomu bránia okolnosti upravené v bode 7.2 tejto zmluvy. Deň protokolárneho uvedenia sústavy osvetlenia do prevádzky sa zároveň považuje za deň začiatku poskytovania Služby podľa tejto zmluvy. Protokol o uvedení sústavy osvetlenia do prevádzky podpisujú obe Zmluvné strany.
- 3.4 Poskytovateľ sa zaväzuje po vykonaní nevyhnutných technických opatrení potrebných pre zriadenie a poskytovanie Služby, bez zbytočného odkladu vyzvať Objednávateľa k protokolárnemu uvedeniu sústavy osvetlenia do prevádzky a prevzatiu Služby. Objednávateľ sa zaväzuje zúčastniť sa protokolárneho uvedenia sústavy osvetlenia do prevádzky a prevziať Službu v súlade s pokynmi Poskytovateľa, ktoré budú obsahom výzvy v zmysle prvej vety tohto bodu.

- 3.5 Zmluvné strany sa zaväzujú poskytnúť si nevyhnutnú súčinnosť pri uvedení sústavy osvetlenia do prevádzky.
- 3.6 V prípade, že by Objednávateľ bez uvedenia dôvodu neposkytol dostatočnú súčinnosť pri preberaní Služby na základe výzvy doručenej od Poskytovateľa, má Poskytovateľ právo odstúpiť od zmluvy a Objednávateľ sa zaväzuje uhradiť Poskytovateľovi všetky náklady vynaložené v súvislosti s realizáciou technických prípravných opatrení.
- 3.7 Túto zmluvu je možné ukončiť výpoveďou ktoroukoľvek zo zmluvných strán. Výpoveď musí byť písomná. Výpovedná lehota je tri mesiace a začína plynúť prvým dňom mesiaca nasledujúcim po jej doručení druhej strane. Zmluva zanikne uplynutím výpovednej lehoty.
- 3.8 Zmluvné strany sa dohodli, že túto zmluvu možno ukončiť výpoveďou najskôr po uplynutí desiatich rokov odo dňa začiatku poskytovania Služby v zmysle bodu 3.3 tejto zmluvy.
- 3.9 Objednávateľ má právo odstúpiť od zmluvy v prípade, že:
- Poskytovateľ stratí oprávnenie podnikat'
 - Bude na majetok Poskytovateľa vyhlásený konkurz
 - Poskytovateľ vstúpi do reštrukturalizácie

Odstúpenie je účinné jeho doručením druhej zmluvnej strane. V prípade odstúpenia od zmluvy podľa tohto bodu, Objednávateľ má právo na odkúpenie sústavy osvetlenia v rozsahu podľa tejto zmluvy od Poskytovateľa, a to za cenu určenú súdnoznaleckým posudkom. Poskytovateľ nemá právo na zmluvnú pokutu vo výške zodpovedajúcej cene Služby za obdobie od ukončenia trvania tejto Zmluvy do konca doby uvedenej v bode 3.8.

Článok IV

Platobné a fakturačné podmienky

- 4.1 Objednávateľ a Poskytovateľ sa v súlade so zákonom č. 18/1996 Z. z. o cenách v znení neskorších predpisov dohodli na celkovej cene za poskytnutie Služby vo výške 821,05/**mesačne** (slovom osemstodvadsaťjeden Eur 5 centov) bez DPH (ďalej len „cena Služby“). Uvedená výška ceny zodpovedá poskytovaniu Služby po dokončení sústavy osvetlenia v zmysle bodu 3.3 tejto Zmluvy.
- 4.2 Poskytovateľ má právo jednostranným právny úkonom vo forme oznámenia zvýšiť výšku ceny uvedenú v bode 4.1 tejto zmluvy, každoročne o mieru ročnej inflácie. Mierou ročnej inflácie sa pre potreby tejto zmluvy rozumie Harmonizovaný index spotrebiteľských cien (HICP) predchádzajúceho roka. Po doručení oznámenia sa Objednávateľ zaväzuje akceptovať výšku ceny Služby a takto zvýšenú cenu platiť v lehotách uvedených v tomto článku. Poskytovateľ je oprávnený takto jednostranne zvýšiť cenu Služby až po uplynutí 12-tich kalendárnych mesiacov od nadobudnutia platnosti a účinnosti tejto Zmluvy.
- 4.3 Zmluvné strany sa dohodli, že cenu za poskytnutie Služby bude Objednávateľ platiť Poskytovateľovi mesačne na základe faktúry vystavenej Poskytovateľom. Poskytovateľ vystaví faktúru vždy najneskôr k pätnástemu dňu príslušného kalendárneho mesiaca. Poskytovateľ bude fakturovať Objednávateľovi cenu za poskytnutie Služby v zmysle bodu 4.1. Splatnosť faktúry je 15 dní odo dňa jej doručenia Objednávateľovi.
- 4.4 V prípade začiatku poskytovania Služby v priebehu kalendárneho mesiaca, bude Objednávateľovi za poskytovanie Služby v prvom kalendárnom mesiaci poskytovania Služby fakturovaná alikvotná časť mesačnej ceny za poskytovanie Služby.
- 4.5 V prípade ukončenia trvania tejto zmluvy v priebehu kalendárneho mesiaca bude Objednávateľovi fakturovaná alikvotná časť mesačnej ceny za poskytovanie Služby. Pri ukončení trvania zmluvy

Poskytovateľ vystaví a doručí faktúru Objednávateľovi do 15 dní odo dňa ukončenia trvania tejto zmluvy.

- 4.6 Pre účely tejto zmluvy sa alikvotná časť mesačnej ceny za poskytovanie Služby vypočíta ako 1/30 za každý aj začatý deň poskytovania Služby.
- 4.7 V prípade omeškania Objednávateľa so zaplatením ceny Služby, vznikne Poskytovateľovi nárok na úrok z omeškania vo výške 0,04 % z dlžnej sumy, a to za každý aj začatý deň omeškania. Za splnenie peňažného záväzku Objednávateľa sa rozumie pripísanie celej sumy zodpovedajúcej cene za poskytnutie Služby v plnej výške podľa bodu 4.1. na účet poskytovateľa.
- 4.8 V prípade omeškania Poskytovateľa s odstraňovaním porúch poskytovanej Služby v zmysle Prílohy č.3 tejto zmluvy, vznikne Objednávateľovi nárok na zmluvnú pokutu vo výške 0,04 % zo sumy uvedenej v bode 4.1 bez DPH, a to za každý aj začatý deň omeškania
- 4.9 Za deň úhrady ceny Služby sa považuje pripísanie celej predmetnej dlžnej sumy na bankový účet Poskytovateľa uvedený v záhlaví tejto zmluvy. V prípade, že na faktúre bude uvedené iné číslo účtu Poskytovateľa, prednosť má to číslo účtu uvedené na faktúre. Ak posledný deň lehoty splatnosti pripadne na sobotu, nedeľu alebo deň pracovného pokoja, je posledným dňom lehoty splatnosti najbližší nasledujúci pracovný deň.
- 4.10 Výšku ceny dohodnutej v bode 4.1 tejto zmluvy je možné meniť aj na základe dohody zmluvných strán, a to formou písomných dodatkov, v závislosti od dohodnutých technických parametrov poskytovanej Služby. Ustanovenie bodu 4.2 a 4.3 týmto nie je dotknuté.
- 4.11 Poskytovateľ je oprávnený predložiť Objednávateľovi najneskôr 6 mesiacov pred uplynutím doby vedenej v bode 3.8 tejto zmluvy kvalifikovanú ponuku pre poskytovanie Služby v rozsahu a za podmienok upravených v tejto zmluve pre obdobie ďalších 10 rokov po uplynutí lehoty uvedenej v bode 3.8 tejto zmluvy.

Článok V

Práva a povinnosti zmluvných strán

A) Povinnosti Poskytovateľa:

- 5.1 Poskytovateľ je povinný prevádzkovať a udržiavať sústavu osvetlenia s odbornou starostlivosťou a v súlade s ustanoveniami tejto zmluvy, tak aby bolo zabezpečené riadne plnenie záväzkov vyplývajúcich z tejto zmluvy.
- 5.2 Za účelom udržiavania sústavy osvetlenia v zodpovedajúcom technickom stave je Poskytovateľ povinný priebežne zabezpečovať prípadné odstránenie nefunkčnosti jednotlivých prvkov sústavy verejného osvetlenia, a to za podmienok v tejto zmluve uvedených (vrátane jej príloh). Na tento účel je Objednávateľ povinný poskytnúť Poskytovateľovi potrebnú súčinnosť. Podrobnosti týkajúce sa podmienok a lehôt na odstránenie nedostatkov služieb poskytovaných podľa tejto zmluvy sú uvedené v Prílohe č. 3. Poskytovateľ nie je povinný odstraňovať nefunkčnosť jednotlivých prvkov sústavy osvetlenia, ak dôjde k ich opakovanému poškodeniu alebo zničeniu spôsobenému konaním tretích osôb (napr. vandalizmus). Ustanovenie predchádzajúcej vety nemá vplyv na výšku fakturovanej ceny za poskytnutie Služby podľa článku IV tejto zmluvy. Zmluvné strany sa zaväzujú vyvinúť maximálne úsilie a poskytnúť si nevyhnutnú súčinnosť s cieľom zabráneniu opakovanému poškodzovaniu jednotlivých prvkov osvetľovacej sústavy.
- 5.3 Poskytovateľ sa zaväzuje pre účely tejto zmluvy zabezpečiť vo vlastnom mene a na vlastné náklady pripojenie odberného miesta sústavy osvetlenia do distribučnej sústavy vrátane elektrickej energie.

- 5.4 Za neplnenie povinností Poskytovateľa podľa tejto zmluvy sa nepovažuje, ak Poskytovateľ neplní svoje povinnosti zo zmluvy v súvislosti s okolnosťami upravenými v bode 7.2 tejto zmluvy.
- 5.5 Poskytovateľ má právo odstúpiť od zmluvy, ak je objednávateľ opakovane v omeškaní s platbou za službu“

B) Povinnosti Objednávateľa:

- 5.6 Objednávateľ sa zaväzuje riadne platiť na účet Poskytovateľa všetky platby dohodnuté v zmysle článku IV tejto zmluvy.
- 5.7 Bez predchádzajúceho súhlasu Poskytovateľa, Objednávateľ nie je oprávnený vykonávať do sústavy osvetlenia akékoľvek technické zásahy, či manipulovať s jej jednotlivými prvkami, prípadne na jej jednotlivé časti umiestňovať zariadenia alebo iné predmety.
- 5.8 Objednávateľ uzatvorením tejto zmluvy zároveň udeľuje Poskytovateľovi povolenie pre vstup poverených pracovníkov Poskytovateľa alebo Poskytovateľom splnomocnených osôb (vrátane potrebného vybavenia a techniky) do objektov, priestorov a zariadení Objednávateľa, ktoré súvisia s plnením záväzkov vyplývajúcich z tejto zmluvy.
- 5.9 Objednávateľ sa zaväzuje bezodkladne oznámiť Poskytovateľovi potreby odstránenia porúch sústavy osvetlenia na kontaktnú poruchovú linku Poskytovateľa tel. číslo 0800123 332 a umožniť Poskytovateľovi ich vykonanie. Pri neodôvodnenom nahlásení poruchy (ak porucha nebude zistená) a pri výjazde technikov zo strany Poskytovateľa vzniká Poskytovateľovi nárok na náhradu účelne vynaložených nákladov v súvislosti s takouto neodôvodnenou požiadavkou zo strany Objednávateľa. Objednávateľ sa zaväzuje písomne oznámiť Poskytovateľovi na adresu sídla Poskytovateľa uvedenú v záhlaví tejto zmluvy meno osoby oprávnenej k nahlasovaniu porúch/výpadkov poskytovania Služby v mene Objednávateľa, a to najneskôr do 15 dní od účinnosti tejto zmluvy. Každú zmenu osoby oprávnenej na nahlasovanie porúch/výpadkov poskytovania Služby sa Objednávateľ zaväzuje oznámiť Poskytovateľovi bez zbytočného odkladu na adresu obchodne_sluzby@vsdas.sk

Článok VI Osobitné dojednania

- 6.1 Zmluvné strany sa zaväzujú vzájomne sa vopred informovať o všetkých skutočnostiach, ktoré môžu mať vplyv na riadne plnenie povinností Zmluvných strán vyplývajúcich z tejto zmluvy.
- 6.2 V prípade ak dôjde k porušeniu povinnosti Objednávateľa čerpať Službu počas doby uvedenej v odseku 3.1. tejto zmluvy alebo k odstúpeniu od tejto zmluvy ktoroukoľvek Zmluvnou stranou pred uplynutím doby uvedenej v bode 3.8, z dôvodov na strane Objednávateľa, napr. z dôvodu opakovaného nezaplatenia ceny za poskytnutie Služby ani v dodatočnej primeranej lehote, zaväzuje sa Objednávateľ zaplatiť Poskytovateľovi zmluvnú pokutu vo výške zodpovedajúcej cene Služby za obdobie od ukončenia trvania tejto Zmluvy do konca doby uvedenej v bode 3.8 tejto zmluvy, počítanej podľa výšky ceny Služby platnej v čase, kedy k ukončeniu trvania tejto zmluvy došlo.
- 6.3 Sústava osvetlenia špecifikovaná v Prílohe č.1 Zmluvy zostáva počas doby trvania tejto zmluvy vo vlastníctve Poskytovateľa. Po ukončení trvania zmluvy podľa bodu 3.8 má Objednávateľ právo odkúpiť sústavu osvetlenia špecifikovanú v Prílohe č.1 zmluvy a to za cenu 1,- EUR s DPH. V prípade, že dôjde počas trvania zmluvy k rozšíreniu sústavy osvetlenia, resp. k výmene jednotlivých prvkov špecifikovaných v Prílohe č.1 zmluvy, budú tieto pre účely úpravy výšky kúpnej ceny podľa

predchádzajúcej vety podliehať súdnoznaleckému posudku na odkúpenie. Súdnoznalecký posudok vypracuje na základe objednávky Poskytovateľ.

6.4 Sústava osvetlenia zostáva počas celej doby trvania tejto zmluvy vo vlastníctve Poskytovateľa.

Článok VII

Zodpovednosť za škodu

- 7.1 Poskytovateľ zodpovedá za všetky škody, spôsobené vlastným zavinením ako aj za škody spôsobené zavinením osôb, ktoré použil na splnenie záväzkov voči Objednávateľovi vyplývajúcich z tejto zmluvy.
- 7.2 Poskytovateľ nezodpovedá za škody, ktoré Objednávateľovi vzniknú v súvislosti s nemožnosťou Poskytovateľa poskytnúť Službu riadne a včas v zmysle tejto zmluvy, ak prekážky spôsobujúce nemožnosť plnenia nastali v dôsledku udalostí, ktoré nemohol odvrátiť, najmä v dôsledku vyššej moci. Pre účely Zmluvy sa za vyššiu moc považujú prípady, ktoré nie sú závislé od vôle Zmluvných strán a ani ich Zmluvné strany nemôžu ovplyvniť, a to: vojna, mobilizácia, prírodné katastrofy, živelné pohromy a okolnosti uvedené vo všeobecne záväzných právnych predpisoch. Pre vylúčenie pochybností zmluvné strany prehlasujú, že za okolnosti vylučujúce zodpovednosť budú považované aj také vládne opatrenia zavedené v súvislosti pandémie Covid 19, ktoré budú spôsobilé ovplyvniť riadne a včasné plnenie zmluvných záväzkov zo strany Poskytovateľa alebo Objednávateľa.). Za prekážky spôsobujúce nemožnosť plnenia riadne a včas zo strany Poskytovateľa, pre účely tejto zmluvy sa tiež považuje zdržanie termínu ukončenia úprav častí distribučnej sústavy, ktoré súvisia s inštaláciou prvkov sústavy osvetlenia v zmysle tejto zmluvy.
- 7.3 Poskytovateľ nezodpovedá za nedodržanie lehoty uvedenej v bode 3.3 tejto zmluvy, ak k nedodržaniu lehoty dôjde v dôsledku nemožnosti realizácie nevyhnutných technických opatrení potrebných pre poskytovanie Služby z dôvodov, ktoré nemajú povahu v konaní alebo nekonaní Poskytovateľa, napr. z dôvodu nevydania právoplatných úradných rozhodnutí alebo súhlasov, súhlasných stanovísk alebo vyjadrení tretích osôb potrebných k realizácii nevyhnutných technických opatrení potrebných poskytovanie Služby v zmysle všeobecne záväzných právnych predpisov, najmä zákona č. 50/1976 Zb. o územnom plánovaní a stavebnom konaní /stavebný poriadok/ v znení neskorších predpisov.
- 7.4 Objednávateľ sa zaväzuje bez zbytočného odkladu, len čo sa o tom dozvie, informovať Poskytovateľa o všetkých skutočnostiach, ktoré by mohli mať vplyv na riadne fungovanie sústavy osvetlenia a/alebo uplatnenie záruky vzťahujúcej sa na sústavu verejného osvetlenia alebo jeho jednotlivých častí alebo uplatnenie si nárokov na náhradu škody voči tretím stranám. Objednávateľ zodpovedá za škodu spôsobenú Poskytovateľovi nesplnením si tejto povinnosti v plnom rozsahu.

Článok VIII

Záverečné ustanovenia

- 8.1 Akékoľvek zmeny alebo doplnky obsahu tejto zmluvy musia byť urobené formou písomných dodatkov, ktoré budú platné, ak budú riadne potvrdené a podpísané oprávnenými zástupcami oboch zmluvných strán. Po obojstrannom potvrdení sa stanú súčasťou tejto zmluvy.

8.2 Táto zmluva je vyhotovená v štyroch originálnych rovnopisoch, z ktorých po dva rovnopisy obdrží každá zmluvná strana.

8.3 Vzťahy touto zmluvou výslovne neupravené sa riadia príslušnými ustanoveniami zákona č. 513/1991 Zb. Obchodný zákonník v platnom znení.

8.4 Prípadné spory vzniknuté v súvislosti s plnením uzatvorenej Zmluvy budú riešené podľa právneho poriadku Slovenskej republiky. Vecne a miestne príslušný súd pre rozhodovanie takýchto sporov je všeobecný súd v zmysle Civilného sporového poriadku Slovenskej republiky.

8.5 Neoddeliteľnou súčasťou tejto zmluvy je:

Príloha č. 1 - Technická špecifikácia sústavy verejného osvetlenia

Príloha č. 2 - Schéma verejného osvetlenia

Príloha č. 3 - SLA (Servisná zmluva)

8.6 Zmluvné strany si túto zmluvu prečítali, porozumeli jej obsahu a na znak súhlasu ju vlastnoručne podpísali.

Za Poskytovateľa:

V Košiciach, dňa

.....
Ing. Rita Semanová Bröstlová
vedúci úseku zákazníckych distribučných služieb

.....
Ing. Štefan Džačko
vedúci tímu Obchodné služby

Za Objednávateľa:

V Medzeve, dňa:

.....
Andrej Gedeon
vedúci podniku


Príloha č. 1 Zmluvy o poskytovaní služby osvetlenia

a) Technická špecifikácia sústavy verejného osvetlenia Sídliisko Mladosť mesta Medzev

	Typové označenie - výrobca	Technické parametre	Počet
LED Svietidlo	PROLI, SRL 018 mini – 24 LED 19W	20 W	41 ks
LED Svietidlo	PROLI, SRL 018 mini – 24 LED 19W	20 W	5 ks
Výložník	SLB1-300	0,3 m	2 ks
Výložník	SLB1-1000	1,0 m	10 ks
Oceľový stožiar	ELV PRODUKT Senec, typ STK 60/60/3PK12-Z	6,0 m	34 ks
Astrohodiny	NOVA ORBIS ASTRO CITY		2 ks
RVO	HASMA, S 25A P2		1 ks
RVO	HASMA, P 25A, F403		1 ks
Vodič VO	NTK, s.r.o. NFA2X 0,6/1 kV VDE 0276-626 4F 1÷6 x 16 ÷ 120 mm _c	2x25mm ²	230 m
Kábel VO	Prysmian Kablo, s.r.o. AYKY 4x16mm ²	4x16mm ²	1286 m


MEDZEV - SÍDLISKO MLADOST'

REKONŠTRUKCIA VEREJNÉHO OSVETLENIA

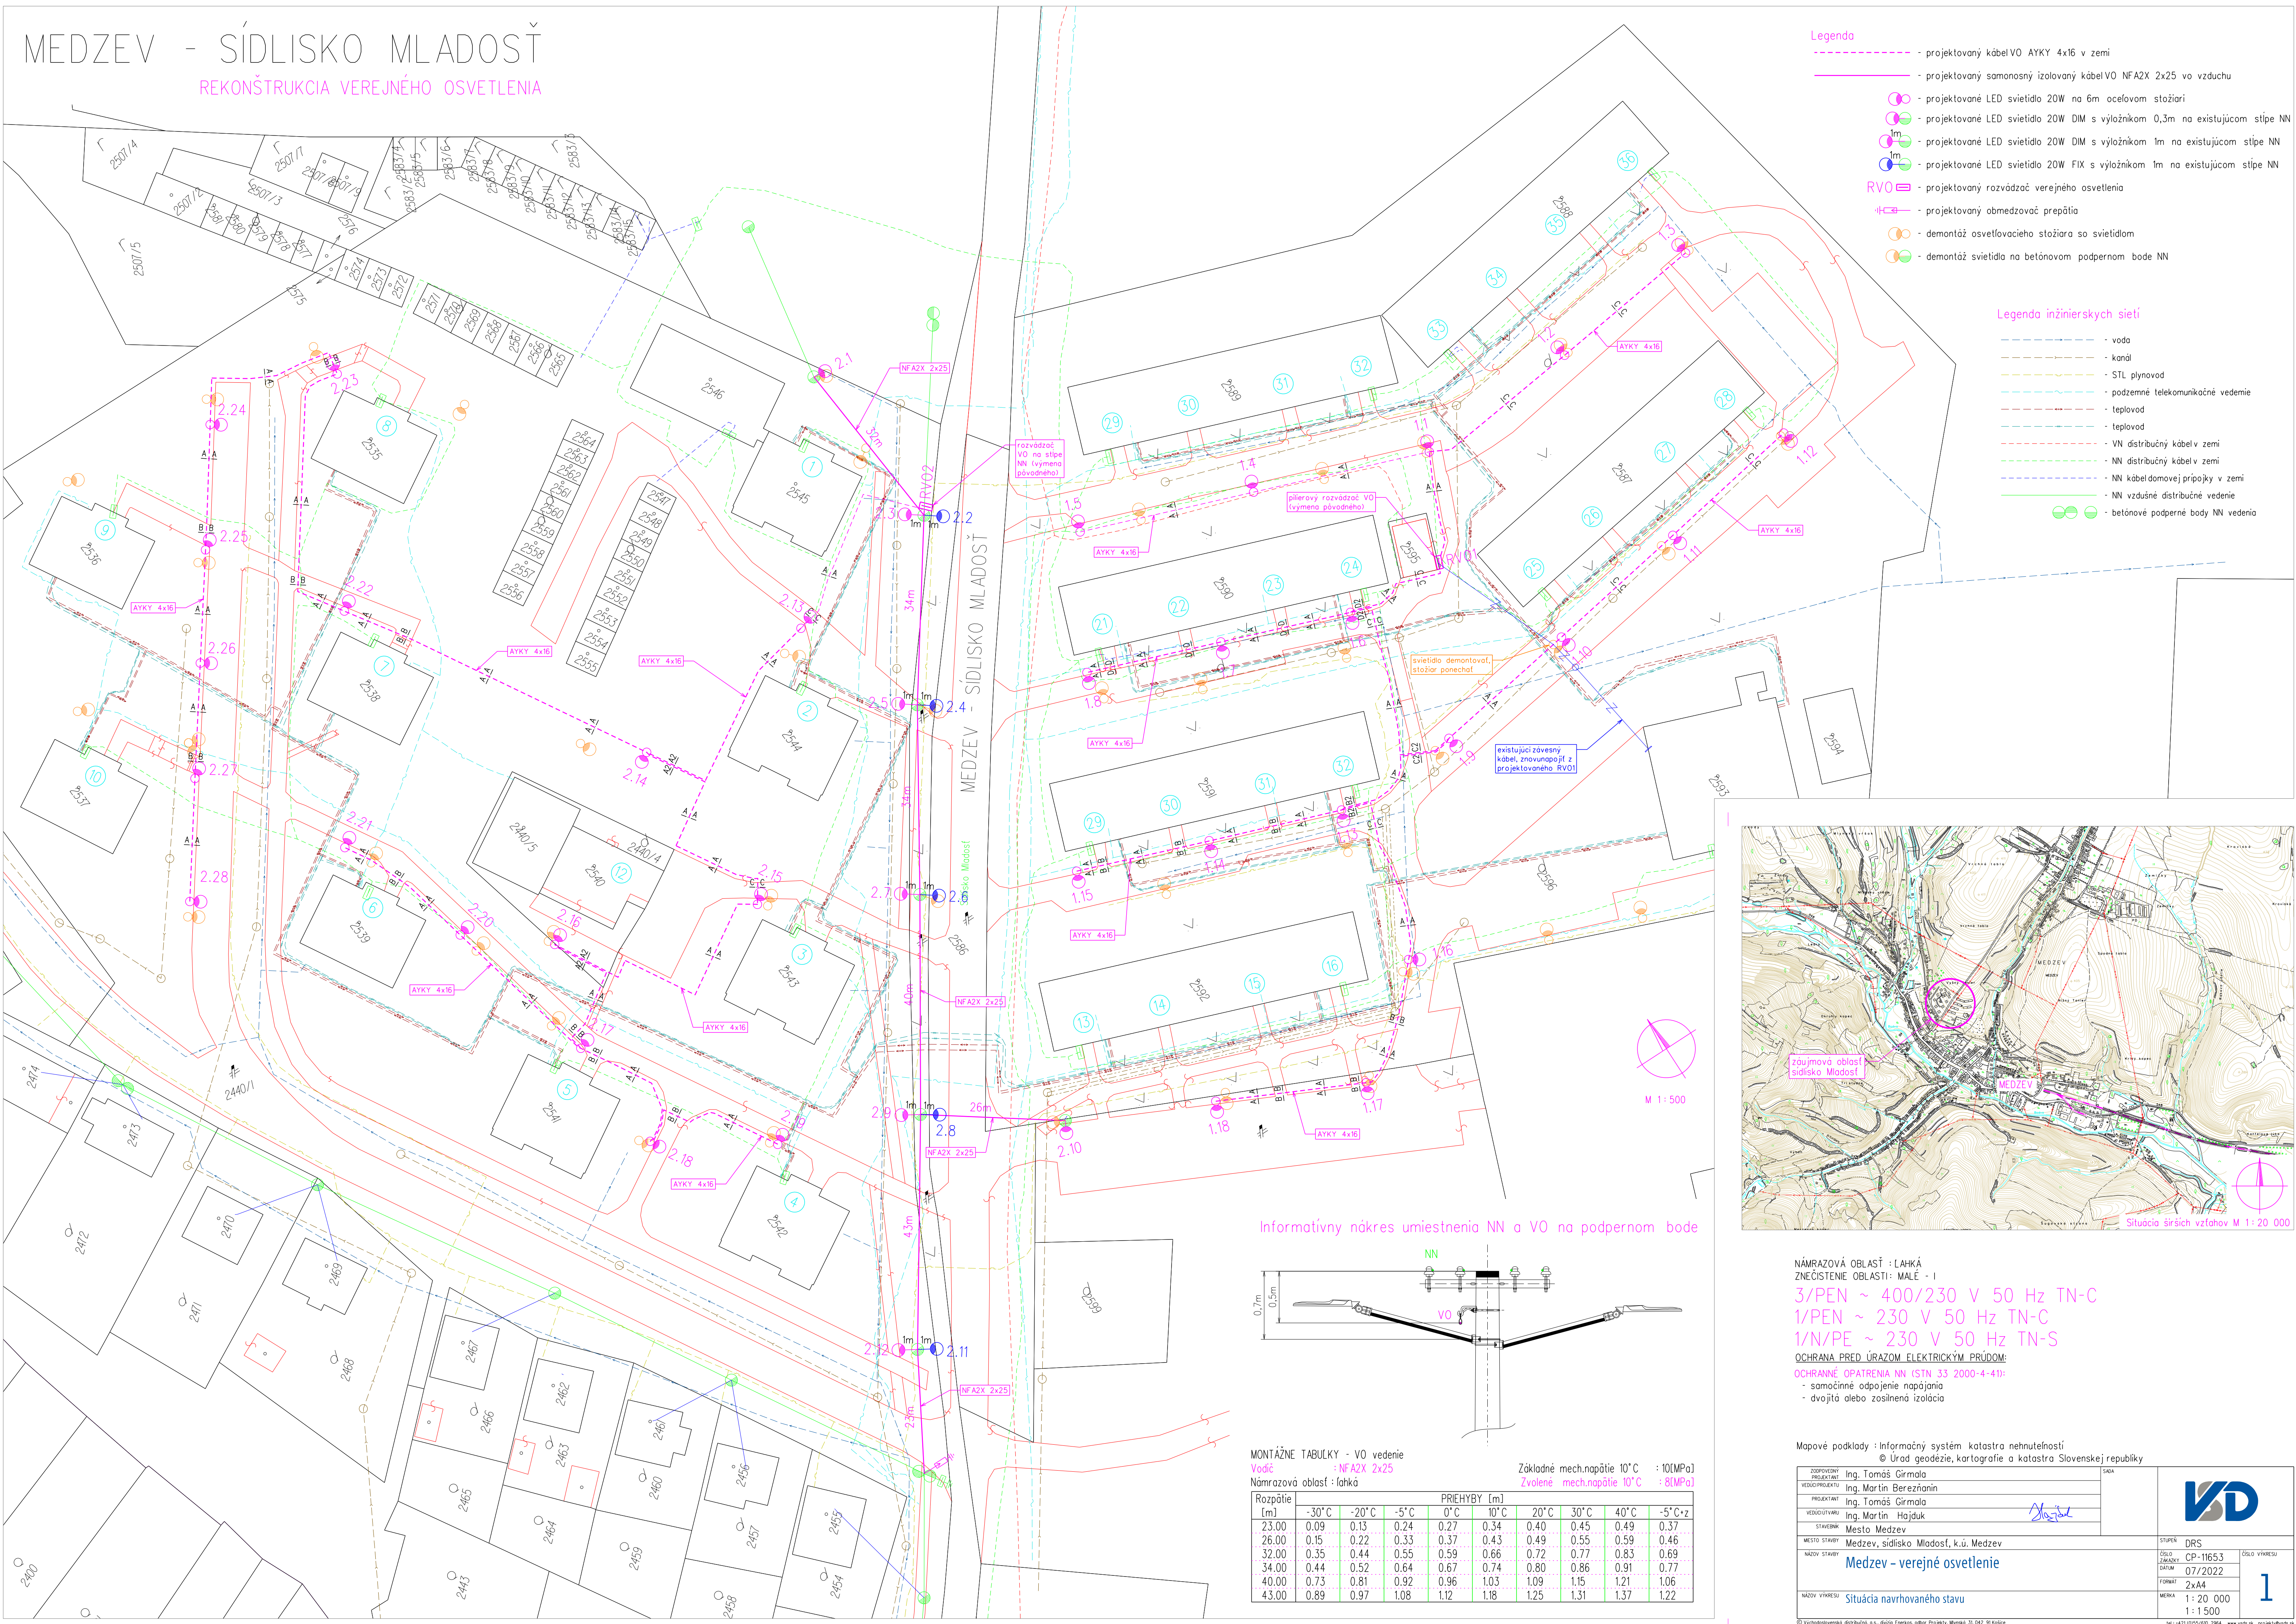


- Legenda**
- projektovaný kábel VO AYKY 4x16 v zemi
 - projektovaný samonosný izolovaný kábel VO NFA2X 2x25 vo vzduchu
 - projektované LED svietidlo 20W na 6m oceľovom stožiarí
 - projektované LED svietidlo 20W DIM s výložníkom 0,3m na existujúcom stĺpe NN
 - projektované LED svietidlo 20W DIM s výložníkom 1m na existujúcom stĺpe NN
 - projektované LED svietidlo 20W FIX s výložníkom 1m na existujúcom stĺpe NN
 - projektovaný rozvádzač verejného osvetlenia
 - projektovaný obmedzovač prepätia
 - demontáž osvetľovacieho stožiara so svietidlom
 - demontáž svietidla na betónovom podpernom bode NN

- Legenda inžinierskych sietí**
- voda
 - kanál
 - STL plynovod
 - podzemné telekomunikačné vedenie
 - teplovod
 - teplovod
 - VN distribučný kábel v zemi
 - NN distribučný kábel v zemi
 - NN kabel domovej prípojky v zemi
 - NN vzdušné distribučné vedenie
 - betónové podperné body NN vedenia

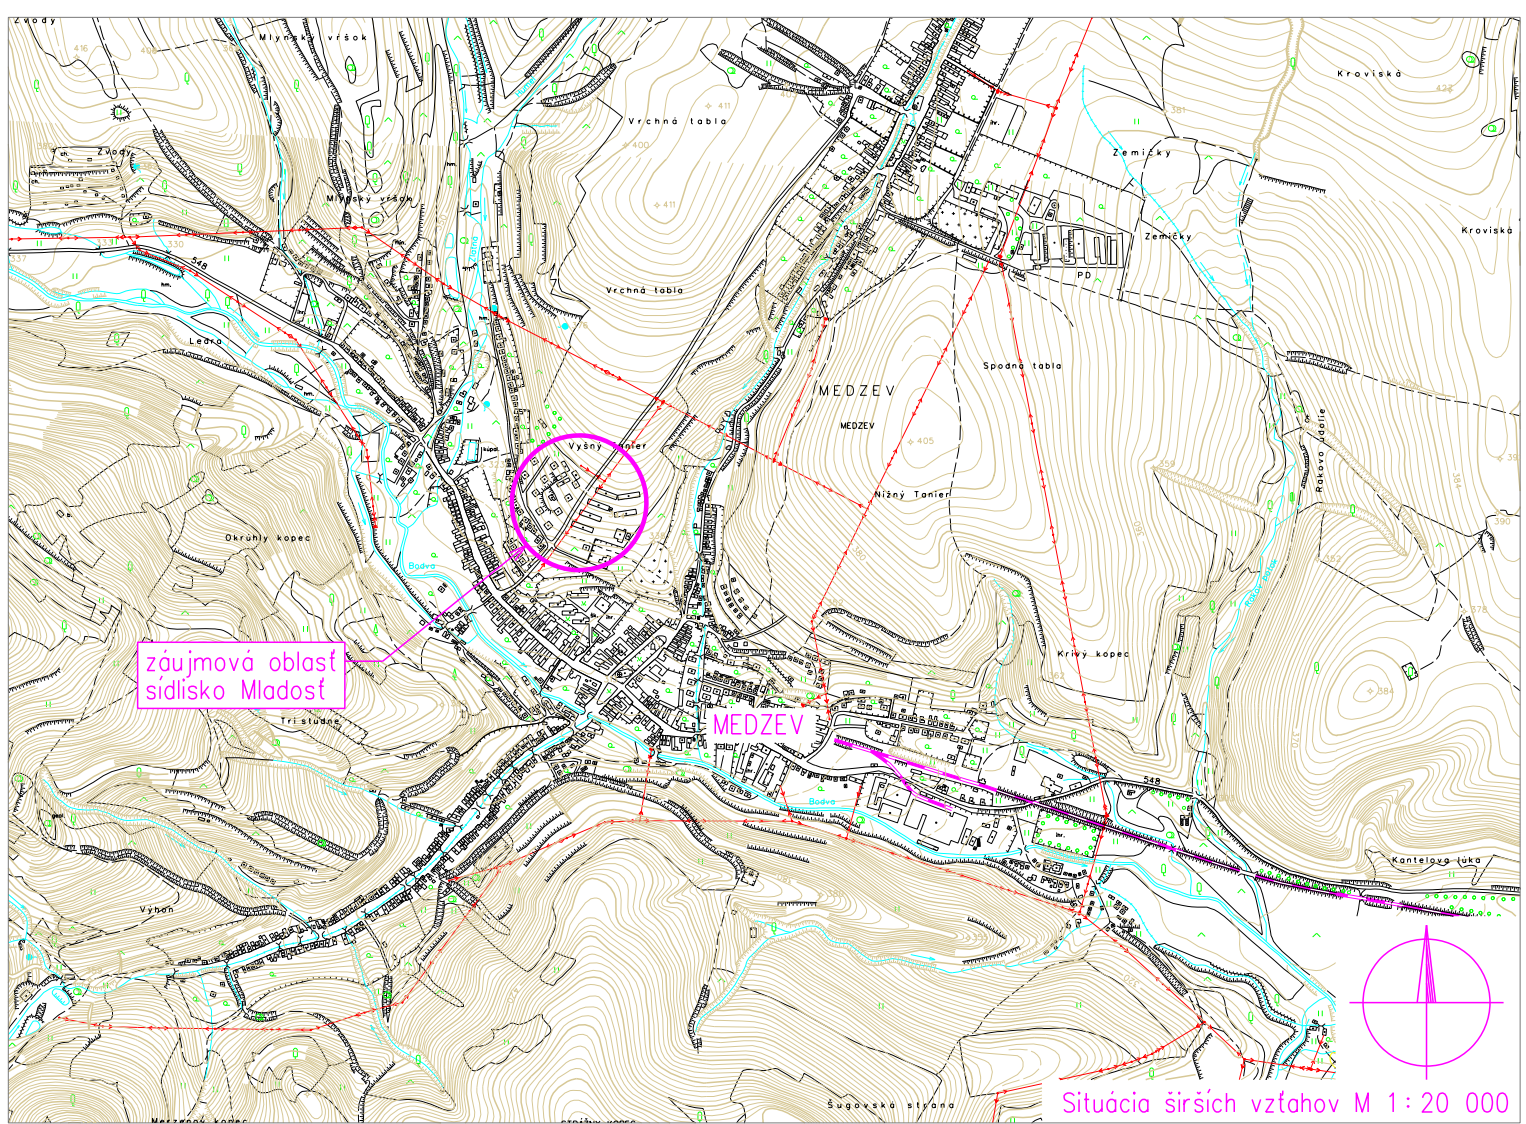

Informatívny náčrt umiestnenia NN a VO na podpernom bode

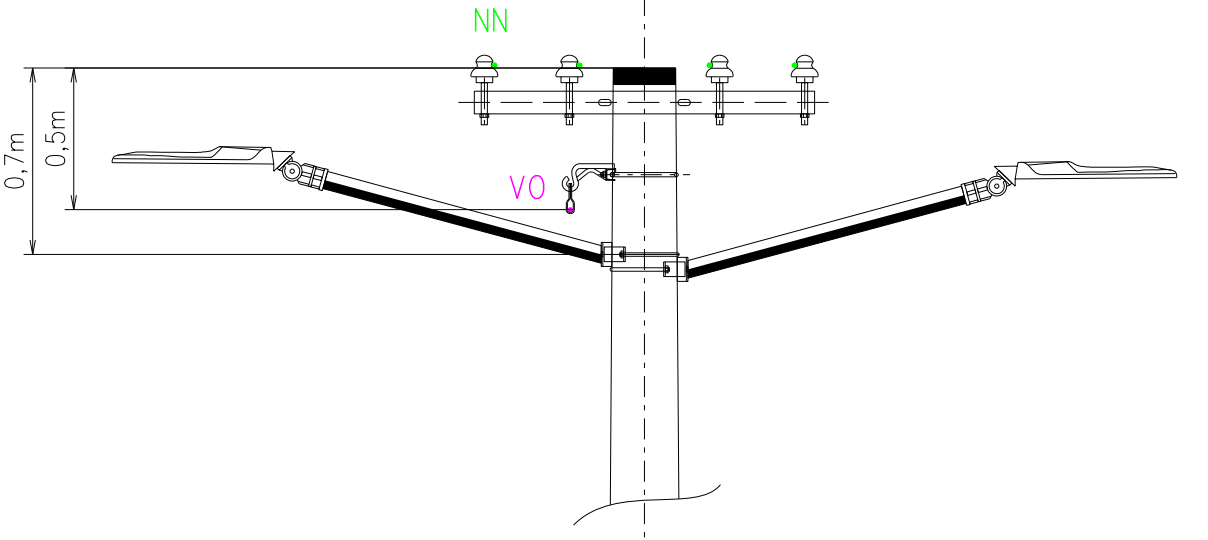

MONTÁŽNE TABULKY - VO vedenie

Vodič: NFA2X 2x25

Námrazová oblasť: ľahká

Základné mech.napätie 10°C : 10(MPa)

Zvolené mech.napätie 10°C : 8(MPa)

Rozpätie [m]	-30°C	-20°C	-5°C	0°C	10°C	20°C	30°C	40°C	-5°C.z
23.00	0.09	0.13	0.24	0.27	0.34	0.40	0.45	0.49	0.37
26.00	0.15	0.22	0.33	0.37	0.43	0.49	0.55	0.59	0.46
32.00	0.35	0.44	0.55	0.59	0.66	0.72	0.77	0.83	0.69
34.00	0.44	0.52	0.64	0.67	0.74	0.80	0.86	0.91	0.77
40.00	0.73	0.81	0.92	0.96	1.03	1.09	1.15	1.21	1.06
43.00	0.89	0.97	1.08	1.12	1.18	1.25	1.31	1.37	1.22

NÁMRAZOVÁ OBLASŤ : ĽAHKÁ

ZNEČISTENIE OBLASTI : MALE - I

3/PEN ~ 400/230 V 50 Hz TN-C

1/PEN ~ 230 V 50 Hz TN-C

1/N/PE ~ 230 V 50 Hz TN-S

OCHRANA PRED ÚRAZOM ELEKTRICKÝM PRÚDOM:

OCHRANNÉ OPATRENIA NN (STN 33 2000-4-41):

- samočinné odpojenie napájania
- dvojito alebo zesilnená izolácia

Mapové podklady : Informačný systém katastra nehnuteľností

© Úrad geodézie, kartografie a katastra Slovenskej republiky

ZODPOVEDNÝ PROJEKTANT	Ing. Tomáš Girmala	SAGA
VEDÚCI PROJEKTANT	Ing. Martin Berezňanin	
PROJEKTANT	Ing. Tomáš Girmala	
VEDÚCI VÝKRES	Ing. Martin Hajduk	
STAVEBNÍK	Mesto Medzev	
MESTO STAVBY	Medzev, sídlisko Mladost', k.ú. Medzev	
NÁZOV STAVBY	Medzev - verejné osvetlenie	
NÁZOV VÝKRESU	Situácia navrhovaného stavu	

STUPEN	DRS	ČÍSLO VÝKRESU
ČÍSLO ZÁKAZNÍKA	CP-11653	
DATA	07/2022	
FORMÁT	2xA4	
MEZRA	1:20 000	
	1:1500	

1

Príloha č.3

Servisná zmluva SLA (Servisná zmluva)

- I. Poskytovateľ zabezpečí, aby najneskôr **do 1 pracovného dňa** odo dňa oznámenia o výpadku osvetlenia **v rozsahu celej obce**, začal práce a poruchu **odstránil najneskôr do 2 pracovných dní** od zahájenia prác.
- II. Poskytovateľ zabezpečí, aby najneskôr **do 2 pracovných dní** odo dňa oznámenia o výpadku osvetlenia **v rozsahu 6 svetelných miest až celá ulica, resp. exponované miesto typu námestie**, začal práce a poruchu **odstránil najneskôr do 5 pracovných dní** od zahájenia prác.
- III. Poskytovateľ zabezpečí, aby najneskôr **do 5 pracovných dní** odo dňa oznámenia o výpadku osvetlenia **v rozsahu 1 až 5 svetelných miest**, začal práce a poruchu odstránil **najneskôr do 10 pracovných dní** od zahájenia prác.

Pod štandardným pracovným dňom mimo pracovnej pohotovosti, sa rozumie čas od 6:30 do 14:30.

Poskytovateľ si vyhradzuje právo určiť inú primeranú lehotu pre odstránenie príčiny výpadku osvetlenia v prípade, kedy je dôvodom preukázateľne závažnejšia porucha na sústave verejného osvetlenia Poskytovateľa, resp. pretrvávajúce extrémne klimatické podmienky, pričom o identifikácii tejto situácie Poskytovateľ informuje Objednávateľa bezodkladne.

Pre stanovenie lehoty odstránenia poruchy je rozhodujúci čas nahlásenia výpadku osvetlenia. Ak Poskytovateľ písomne neoznámí Objednávateľovi iné kontaktné údaje pre nahlasovanie porúch, nahlasuje Objednávateľ alebo ním poverená osoba výpadok poskytovania služby na:

- Info linka poskytovateľa: info@vsdas.sk , 0800 123 332
- web poskytovateľa www.vsds.sk