


DRUH POVRCHU ÚZEMIA:	EXIST. CESTA
KATASTRÁLNE ÚZEMIE:	Petrovce nad Laborcom
KRAJ:	KOŠICKÝ

Podélný profil: TRASA - A M 1:1000/100
Rozsah: km 0,00000 - km 0,607 50

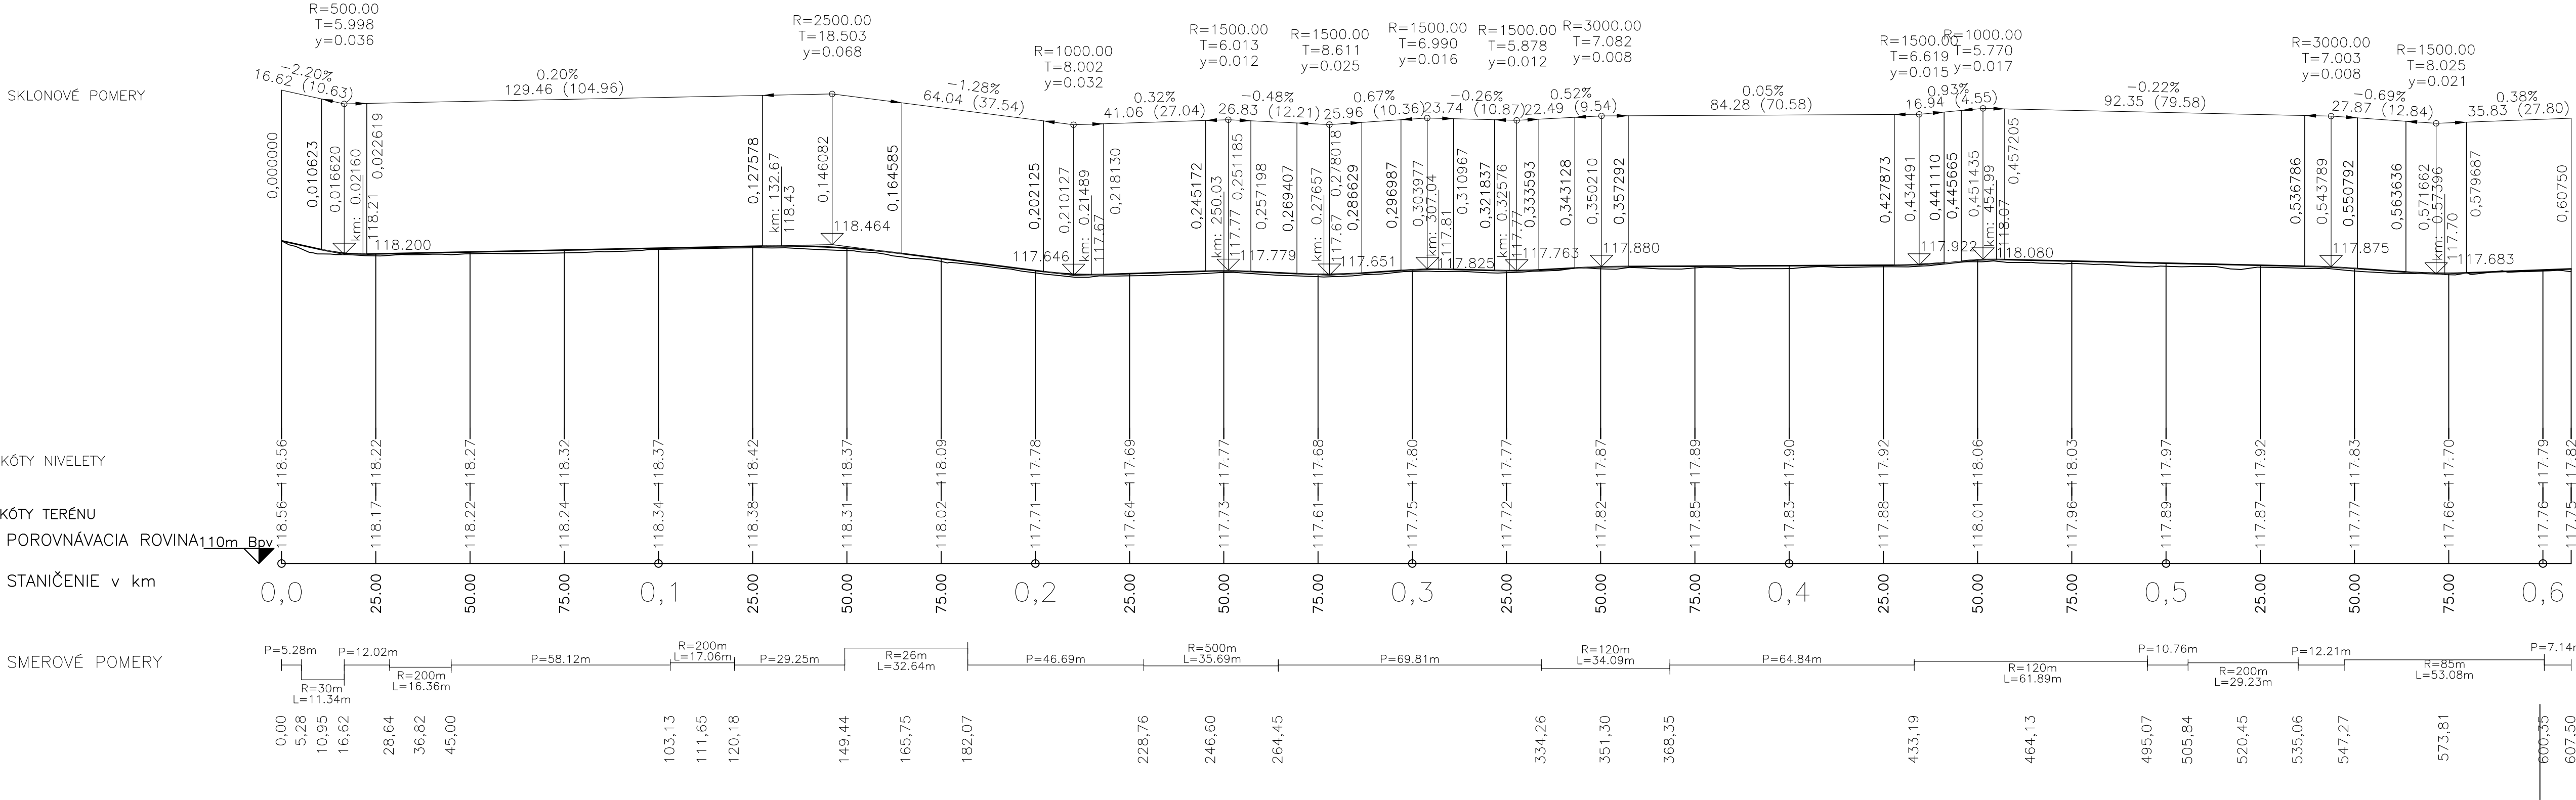

VYPRACOVAL : D. DANKANINOVÁ	PROJEKTANT : D. DANKANINOVÁ	Dankaninová Drahoslava s.r.o. Petrovce nad/Lab. 84, 07101 Michalovce
INVESTOR : Obec Petrovce nad Lab., Obecný úrad 238, 071 01 Petrovce nad Laborcom		
STAVBA : Petrovce nad Laborcom – Rekonštrukcia a modernizácia miestnych komunikácií		Formát : 5 x A4
OBJEKT : S0 01 – CESTY		Dátum : 04/2024
OBSAH : POZDLŽNÝ PROFIL vetva A		Účel: Projekt pre ohlášenie stavby
		Mierka : 1 : 1000/100
		Číslo výkr. 6.1