


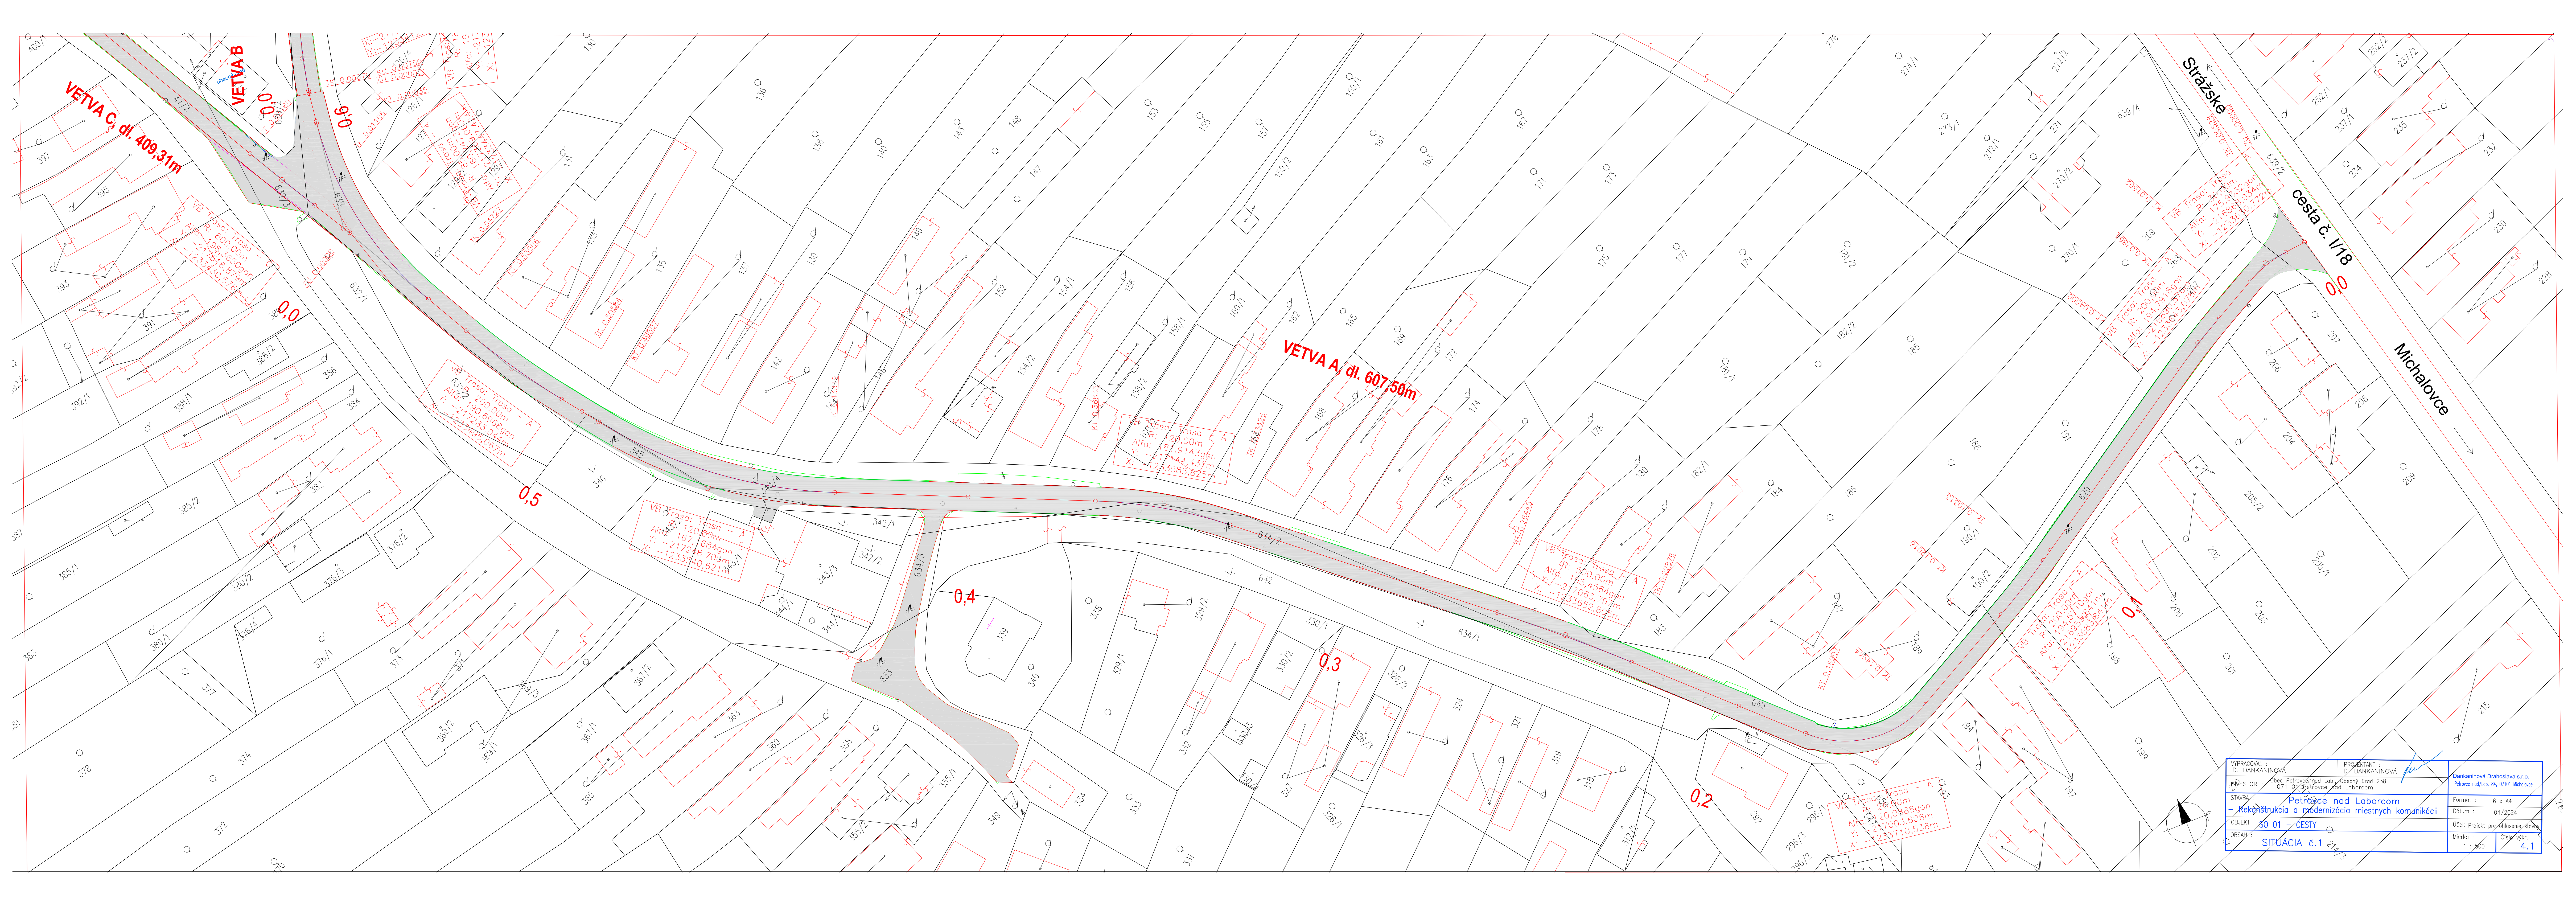

VYPRACOVAL : D. DANKANINOVÁ	PROJEKTANT : D. DANKANINOVÁ	Dankaninová Drahostava s.r.o. Petráče nad Lab., obecny Grad 238, 071 02 Petráče nad Laborcom
STAVBA : Rekonstrukcia a modernizácia miestnych komunikácií	Formát : 6 x A4	
OBJEKT : SO 01 - ČESTY	Dátum : 04/2024	Účel: Projekt prehlásenie stavby
OBSAH : SITUÁCIA č.1	Mierka : 1 : 500	Číslo výk. : 4.1