


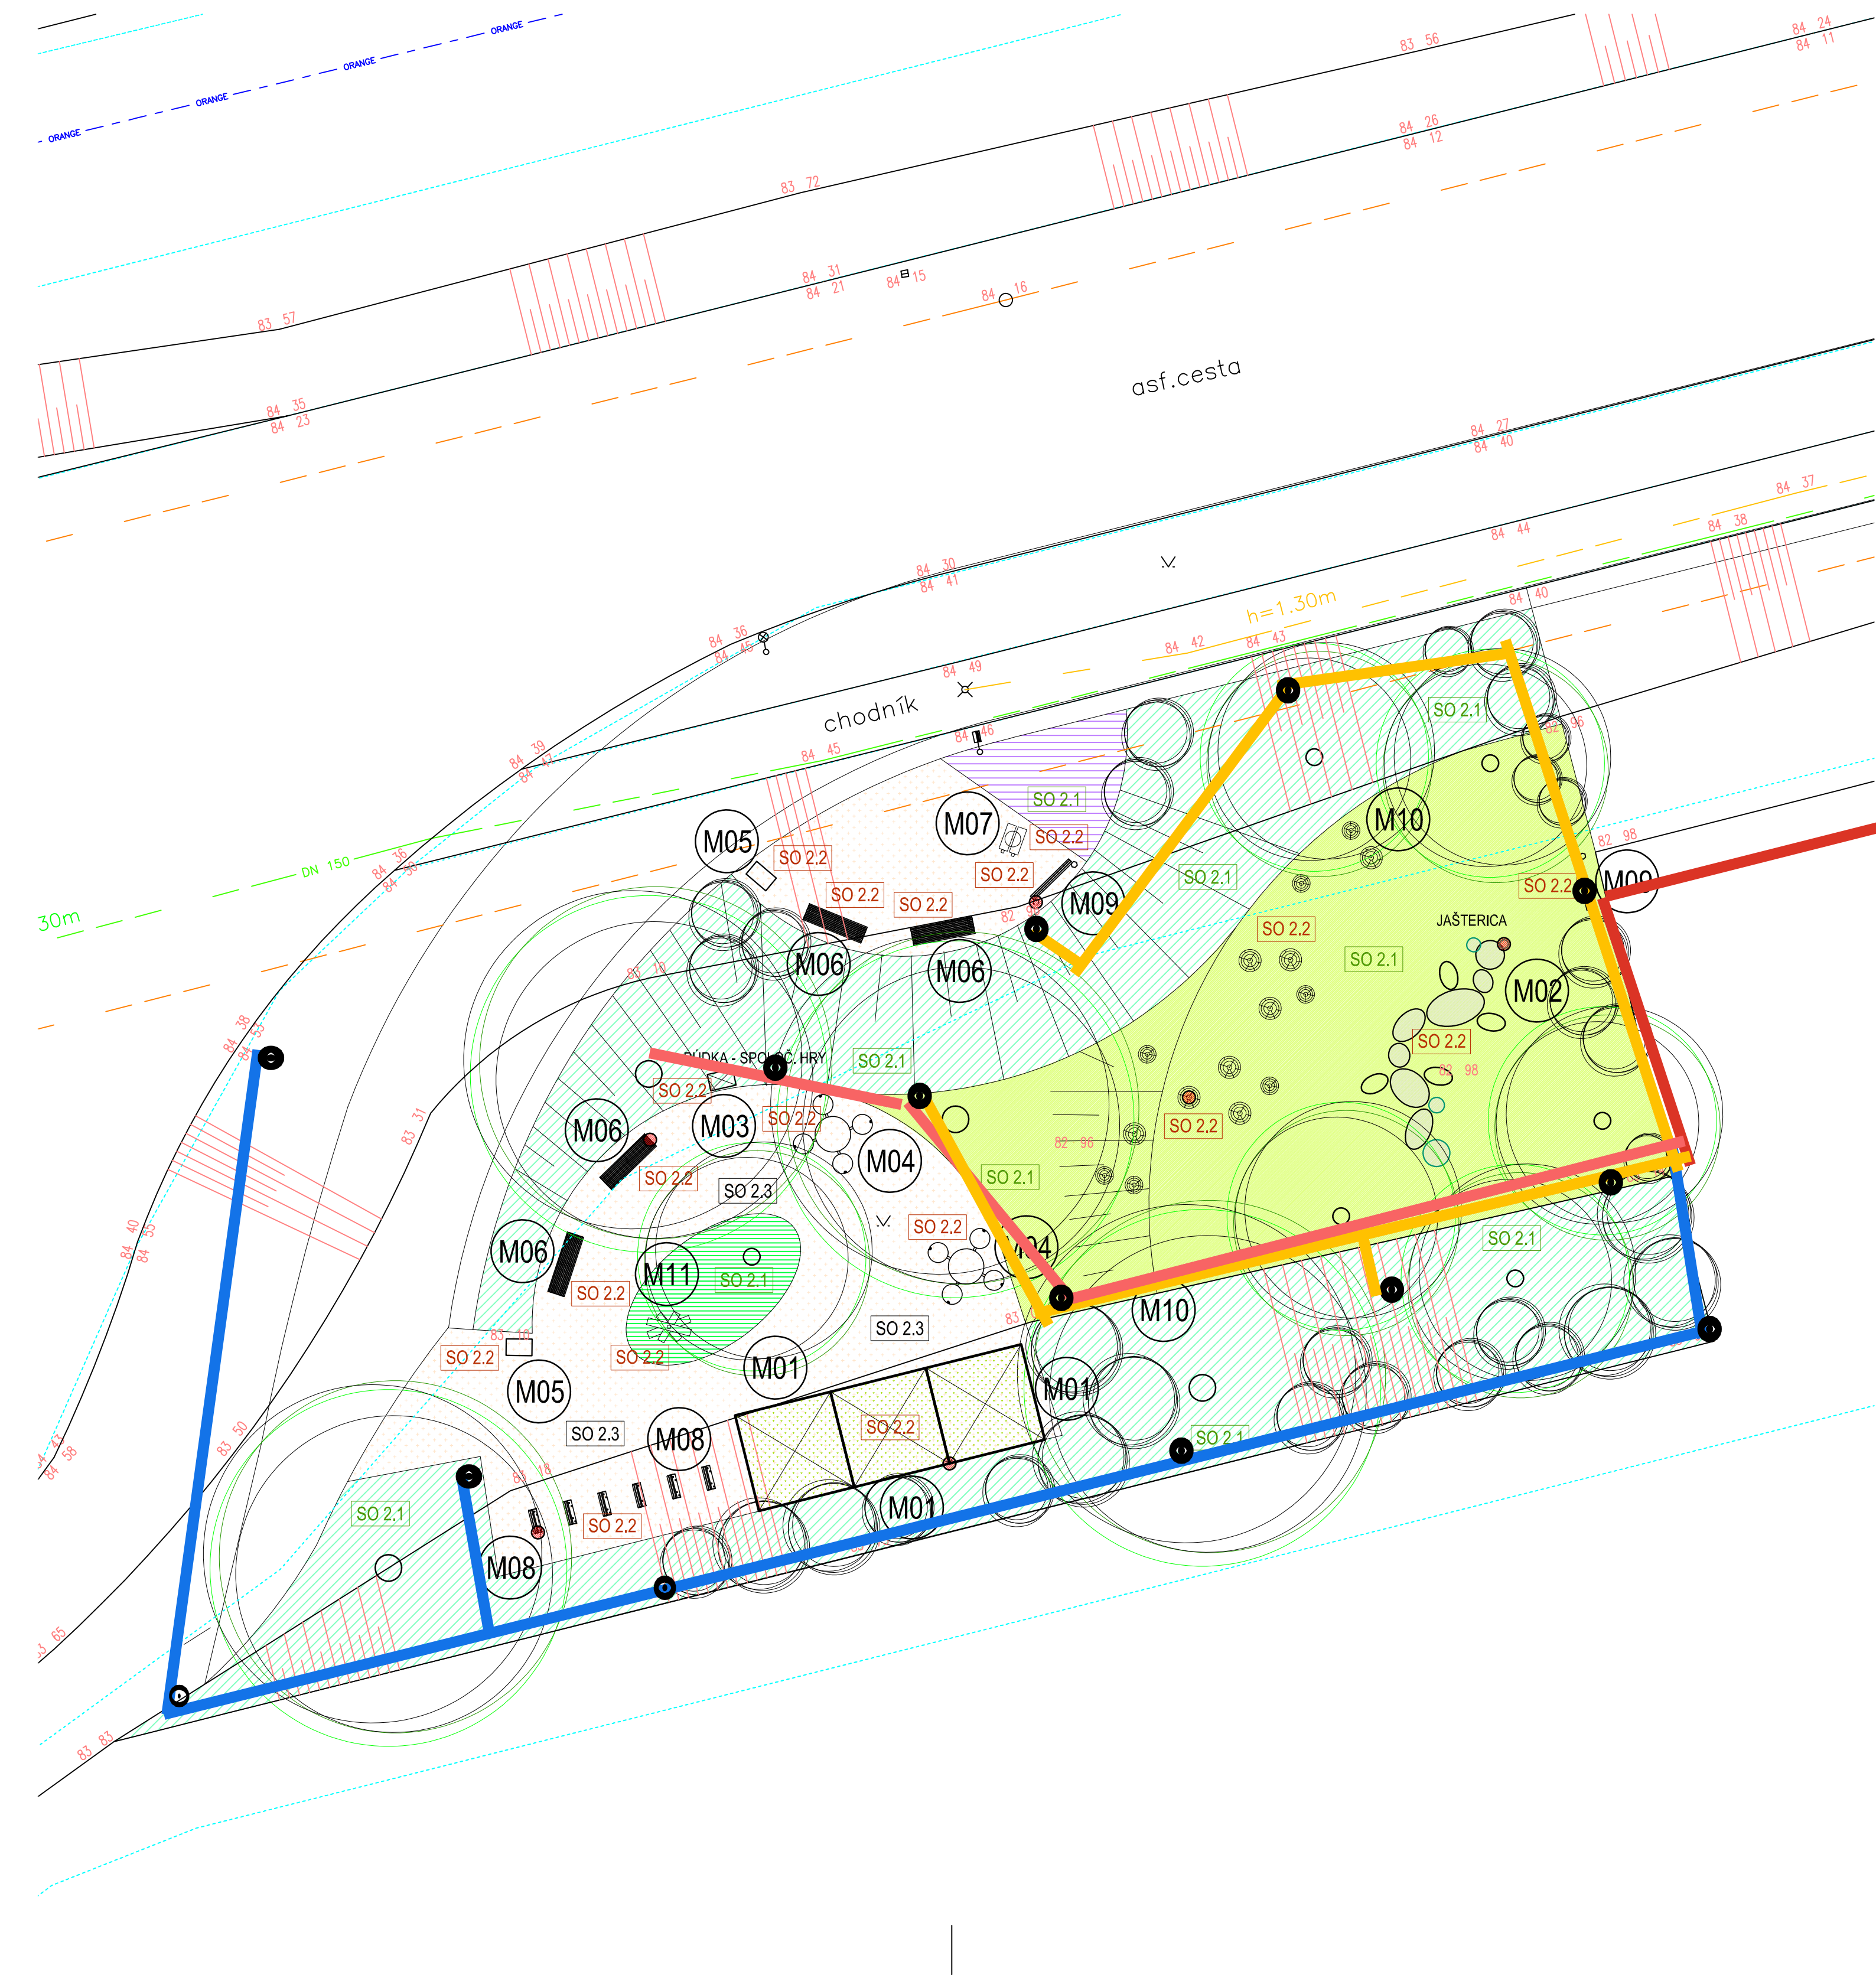

LEGENDA:

SO 2.1

VEGETAČNÉ ÚPRAVY

PARKOVÉ TRÁVNÍKY

EXTENZÍVNE BYLINNÉ KVETINOVÉ LÚKY

MLATOVÉ POVRCHY - INILTRAČNÝ POVRCH

ZMIEŠANÉ XEROFYTNÉ ZÁHONY TRVALIEK A CIBULOVÍN

ZÁHONY OKRASNÝCH TRÁV

VEGETAČNÉ STRECHY MODULÁRNYCH PRÍSTREŠKOV

LISTNATÉ STROMY NAVRHOVANÉ

SOLITÉRNE KRY NAVRHOVANÉ

BILANCIE ÚZEMIA

Stromy listnaté navrhované	10ks
Trvalky navrhované	48ks
Cibuloviny navrhované	108ks
Okrasné trávy navrhované	36ks
Kry kompaktné a solitérne	32ks
Plošná výmera trávniku	123m2
Kvetinová lúka	193m2
Mlatový povrch	116m2
Vegetačné strechy	12m2
Plošná výmera záhonov okrasných tráv	9m2
Plošná výmera záhonov trvaliek	8m2

SO 2.2 MOBILIÁR

Označenie mobiliáru	Druh mobiliáru	Výkres č.
M01	Altán typ D	2.2.4
M01	Altán typ D	2.2.4
M01	Altán typ D	2.2.4
M02	Landart - Jašterica	2.2.2
M03	Knihobúдка	SO 2.2 Technická správa
M04	Piknik sedenie	2.2.5
M04	Piknik sedenie	2.2.5
M05	Malá odpadová nádoba	2.2.7
M06	Parková lavička	2.2.6
M06	Parková lavička	2.2.6
M07	Turistický ďalekohľad	2.2.3
M08	Cyklostojan	2.2.8
M08	Cyklostojan	2.2.8
M09	Infopanel Velux	2.2.10
M06	Parková lavička	2.2.6
M06	Parková lavička	2.2.6
M05	Malá odpadová nádoba	2.2.7
M09	Infopanel Velux	2.2.10
M10	Stĺpy totem	2.2.9
M10	Stĺpy totem	2.2.9
M11	Označník Velux	dodá Velux

SO 2.3 POVRCHY A MODELÁCIE

2.3.1 Vytyčenie - mlatové povrchy
2.3.2 Typický rez - mlatové povrchy
2.3.3 Výškové členenie

SÚRADNICOVÝ SYSTÉM POLOHOVÝ: S-JTSK
VÝŠKOVÝ SYSTÉM: BpV

ZASAHOVAŤ DO OBSAHU, ARCHITEKTONICKÉHO A TECHNICKÉHO RIEŠENIA A VYKONÁVAŤ INÉ, S DOKUMENTÁCIOU SÚVISIACE ČINNOSTI, JE MOŽNÉ LEN SO SÚHLASOM AUTORA V SÚLADE S AUTORSKÝMI PRÁVAMI. TENTO VÝKRES JE ORIGINÁL, JEHO KÓPIROVANIE JE TRESTNÉ PODĽA AUTORSKÉHO ZÁKONA - 618/2003 Z.Z.

ČASŤ: SO 02 PLOCHA B

L.S.

SPRACOVATEL: LAN_ARCH_ , Partizánska 5, 949 01 NITRA

HLINZ.PROJEKTU: Ing. Štefan LANČARIČ, PhD. SKA reg.č. 0050 KA

ZODP.PROJEKTANT: Ing. Štefan LANČARIČ, PhD. SKA reg.č. 0050 KA

INVESTOR: Mesto Partizánske, Námestie SNP 212/4, 958 01 Partizánske,

STAVBA: **Sadové úpravy plôch pozdĺž cyklotrasy**
Komunikácia a cyklotrasa s chodníkom v katastrálnom území Malé Biele, Partizánske

VÝKRES: KOORDINAČNÁ SITUÁCIA

VÝKRESČ.: D

DÁTUM: 07/2023

STUPEŇ: **PSP**

MIERKA: **1:100**

FORMÁT: **6 A4**

KÓPIA: