



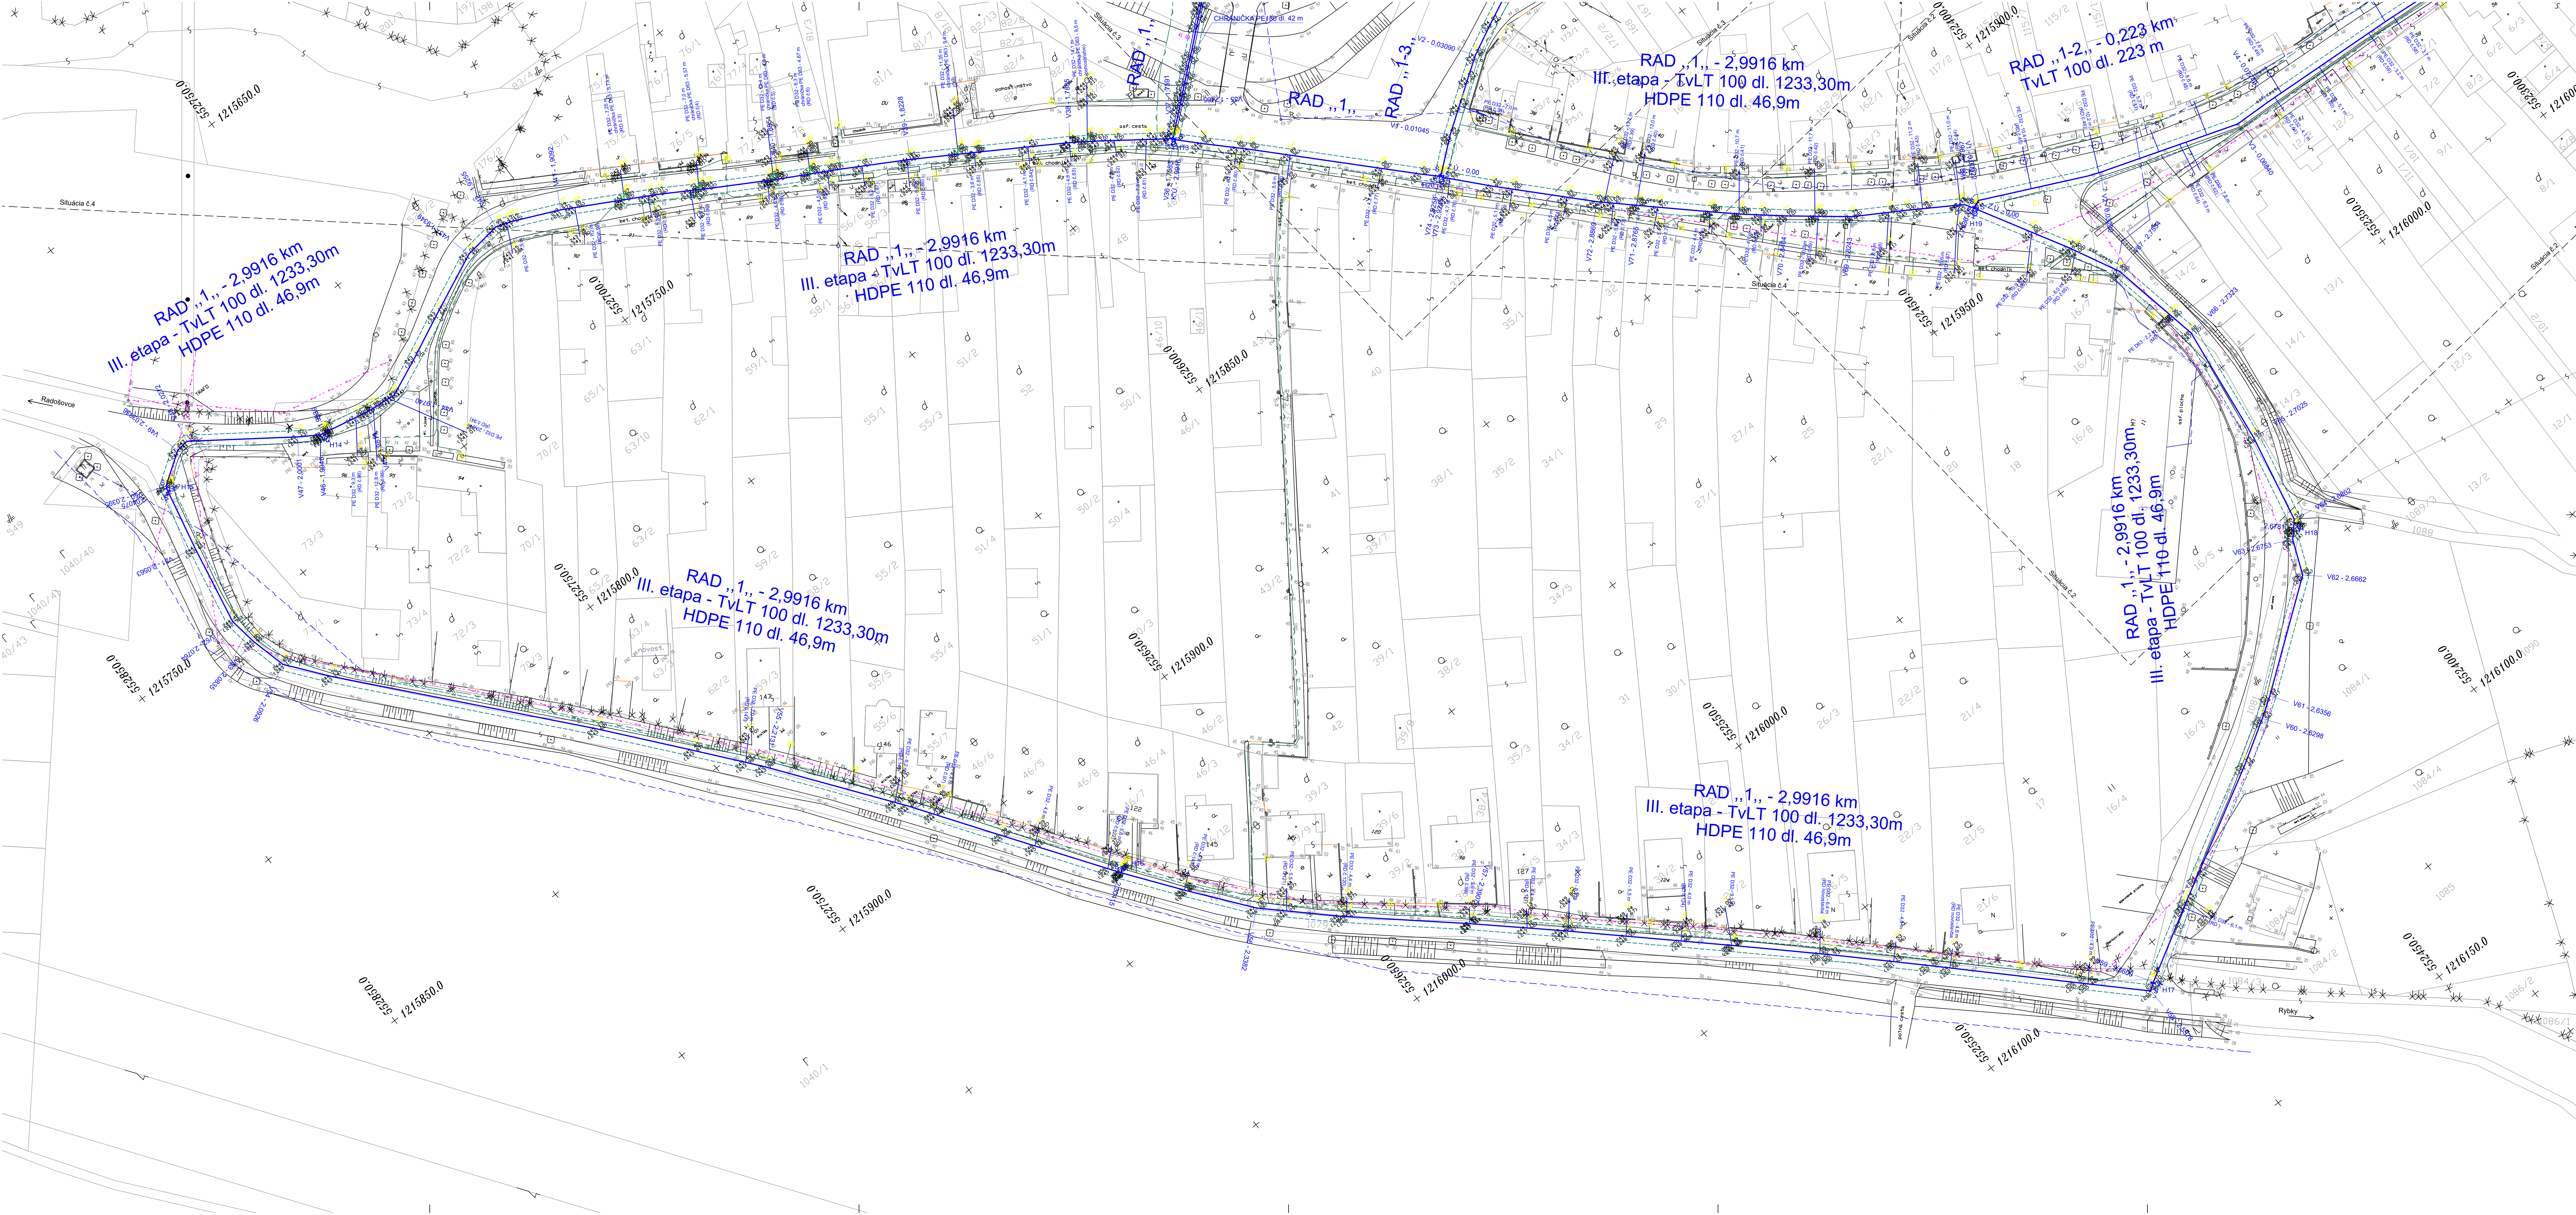

- LEGENDA:
- MATERIÁL POTRUBIA
 - CHRANENÉ PÁSMO NAVRHOVANÉHO VEREJNÉHO VODOVODU
 - 1,5 m od vonkajšieho okraja potrubia na oboje strany
 - RIEŠENÝ VEREJNÝ VODOVOD
 - NAVRŤAVACÍ PÁS + ZEMNÁ SÚPRAVA UKONČENÁ V LIŠŤNOM POKROPE
 - ZABUDOVANIE POTRUBIA VODOVODNEJ PRÍPOJKY
 - LDPE 32x4,4 mm
 - LDPE 63x6,6 mm
 - ODBOČKA UKONČENÁ MIMO KOMUNIKÁCIU
 - RIEŠENÁ VODOVODNÁ PRÍPOJKA
 - V MIESTE KRÍŽOVANIA KOMUNIKÁCIE
 - CHRANIKOVÁ HDPE 63, HDPE 90
 - JESTVLJUČÍ STL PLYNOVOD
 - JESTVLJUČIE EL. KÁBLE
 - JESTVLJUČIE OZNAMOVACIE KÁBEL
 - VLASTNÍKA HRANICA

KLAD LISTOV:

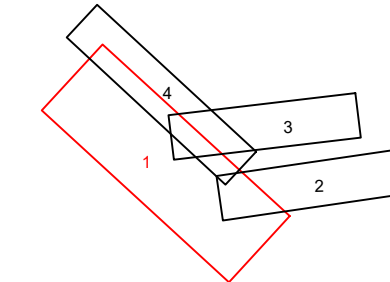

Výkonný systém: IspV, Situačný systém JTSK		ZHOTOVITEĽ: PROJEKTOVÝ DOKUMENTÁCIE:
ZODPOVEDNÝ PROJEKTANT / HSP	Ing. Marján Budovč	ATELIÉR BUDO s.r.o.
VYPRACOVAL / PROJEKTANT	Ing. Katarína Kováčiková	Trošev 33, 908 51 Trnovec
KRAJ: TRNÁVA	OKRES: SKALICA	IČO: 47969417, DIČ: 2024175681
OBJEDNÁVATEĽ: ARPROG, a.s. Poprad, Hodožova 3292/3, 058 01 Poprad		tel.: 0905973375
Akcia:	SENICA - HOLÍČ, PREPOJENIE VODOVODU 2. ETAPA, 2. ČASŤ, SO 07 - VODOVOD ORESKÉ	e-mail: atelierbudo@gmail.com
FORMÁT A4	14 x A4	
DATUM	11 / 2024	
STUPEŇ	DSRS	
ZAK. ČÍSLO	90-2024	
Príloha:	SITUÁCIA č. 1	M1:500
		E:03

Tento výkres je originál, jeho kopírovanie a použitie bez súhlasu autora je trestné podľa § 24, odč. 3 zákona 618/2003