

ZMLUVA O DIELO

uzavretá podľa ust. § 536 a nasl. Obchodného zákonníka v platnom znení

číslo zmluvy: 602/2025

(ďalej len „Zmluva“)

ČI. I. ZMLUVNÉ STRANY

Objednávateľ:

Mesto Žilina

Sídlo: Námestie obetí komunizmu 1, 011 31 Žilina
Zástupca vo veciach zmluvných : Mgr. Peter Fiabáne, primátor
IČO: 00321796
DIČ: 2021339474
Bankové spojenie: Prima banka Slovensko, a.s.
IBAN: SK37 5600 0000 0003 3035 3001
SWIFT: KOMASK2X
Zástupca vo veciach realizácie diela: Ján Vajda
Kontaktný email: jan.vajda@zilina.sk
Telefónne číslo: 0915 993 985
(ďalej len ako „Objednávateľ“)

Zhotoviteľ:

Adifex, a. s.

Sídlo: Mostová 2, 811 02 Bratislava
Zástupca vo veciach zmluvných: Ing. Martin Laurinčík - predseda predstavenstva,
Ing. Ján Gusko – člen predstavenstva
IČO: 46 715 894
IČ DPH: SK2023532115
OR: Obchodný register Mestského súdu Bratislava III,
Oddiel: Sa, Vložka číslo: 6864/B
Bankové spojenie: UniCredit Bank Czech Republic and Slovakia
IBAN: SK12 1111 0000 0011 8207 4004
SWIFT: UNCRSKBX
Zást.vo veciach realizácie diela: Peter Forner
Kontaktný email: 0948 618 897
Telefónne číslo: adifex@adifex.sk
(ďalej len ako „Zhotoviteľ“)

(spolu Objednávateľ a Zhotoviteľ aj len ako „Zmluvné strany“)

Čl. II. PREAMBULA

Zmluvné strany sa zaväzujú zaistiť všetkými možnými prostriedkami, aby nedochádzalo ku korupčným konaniam v rámci obchodných vzťahov. Zmluvné strany prehlasujú, že zastávajú prístup nulovej tolerancie ku korupcii na všetkých úrovniach a vyžadujú od svojich vlastných zamestnancov a zmluvných partnerov konanie v súlade s protikorupčnými zákonmi.

Čl. III. PREDMET ZMLUVY

3.1 Predmetom tejto Zmluvy je záväzok zhotoviteľa vykonať pre Objednávateľa dielo:

„Stavebné úpravy zastávky MHD Matice slovenskej smer centrum a Matice slovenskej smer Fatranská“

ktorého špecifikácia je uvedená v čl. III. ods. 3.2 až ods. 3.8 tohto článku Zmluvy a v Prílohe č. 1 Zmluvy (ďalej len „dielo“), v termíne a cene podľa tejto Zmluvy a záväzok Objednávateľa vykonať dielo prevziať a zaplatiť cenu diela, a to za podmienok dohodnutých v tejto Zmluve.

3.2 Rozsah diela, jeho kvalita a konštrukčné riešenie je určené:

- 3.2.1 Popisom stavebných prác a činností uvedených v Prílohe č. 1 tejto Zmluvy;
- 3.2.2 Projektovou dokumentáciou v rozsahu: priečny vzorový rez, ktorá bude zhotoviteľovi odovzdaná pri prevzatí staveniska. Predmetom tejto zmluvy je zhotovenie diela v rozsahu uvedenom v Prílohe č. 4 (Vzorový priečny rez), pričom tento rozsah diela je v Prílohe č. 4 vyznačený červenou farbou.
- 3.2.3 Špecifikáciami a množstvami stavebných prác uvedenými v rozpočte, ktorý je Prílohou č. 1 tejto Zmluvy;
- 3.2.4 Platnými technickými normami STN a EN.

Zhotoviteľ vyhlasuje, že mu je známy, rozsah prác a výkonov vyžadovaných touto Zmluvou a že sú mu známe všetky podstatné okolnosti na riadne a včasné vykonanie diela tak, ako bolo možné pri vynaložení primeranej odbornej starostlivosti zistiť a predpokladať z obsahu uvedených podkladov v čase predloženia ponuky Zhotoviteľa.

3.3 Súčasťou záväzku zhotoviteľa je aj vykonanie predpísaných skúšok kvality a funkčnosti diela a odovzdanie dokladov o zhotovení diela - Dokumentácia kvality diela (ďalej len ako „dokumentácia“) atesty, certifikáty, potvrdenia o zhode Základná forma je zaraďovací šanón (veľkosť prispôbiť charakteru a množstvu dokumentácie). Predná strana bude obsahovať zoznam odovzdávanej dokumentácie. Jednotlivé dokumenty budú očíslované a zoradené v zmysle zoznamu dokumentácie z prednej strany. Fotodokumentáciu je zhotoviteľ povinný dodať objednávateľovi na CD alebo DVD nosiči. Dokumentácia musí obsahovať všetky dokumenty podľa požiadavky objednávateľa. Dokumentácia musí ďalej obsahovať všetky potrebné náležitosti pre riadne odovzdanie diela, resp. pre potreby vydania kolaudačného rozhodnutia.

3.4 Zhotoviteľ zhotoví dielo na vlastný náklad, vo vlastnom mene, na vlastnú zodpovednosť a na vlastné nebezpečenstvo, s odbornou starostlivosťou, v súlade s touto Zmluvou a jej prílohami, v súlade s platnými právnymi predpismi a záväznými technickými normami (STN a EN). Zhotoviteľ zabezpečí v koordinácii s užívateľom zastávky MHD t.j. DPMŽ harmonogram prác s navrhnutím dočasných zastávok MHD s osadením dočasného dopravného značenia odsúhlaseného OR PZ ODI Žilina.

3.5 Veci pre zhotovenie diela, včítane subdodávok zabezpečuje Zhotoviteľ, ak sa Zmluvné strany osobitne nedohodnú inak. Zhotoviteľ sa zaväzuje, že v zmluvách uzatvorených so svojimi jednotlivými subdodávateľmi nebude dohodnutá tzv. výhrada vlastníctva, teda také ustanovenie, ktoré by stanovovalo, že zhotovované dielo alebo akákoľvek jeho časť je až do úplného zaplatenia ceny za dielo vo vlastníctve subdodávateľa. Dielo musí vždy priamo prechádzať do vlastníctva Objednávateľa podľa tejto Zmluvy.

3.6 Zhotoviteľ sa zaväzuje odovzdať dielo naraz po jeho dokončení, alebo po častiach, ak sa tak Zmluvné strany dohodnú v tejto Zmluve.

3.7 Objednávateľ sa zaväzuje riadne dokončené dielo prevziať a to na základe protokolu o odovzdaní a prevzatí diela v zmysle čl. IV ods. 4.6 a 4.7 tejto Zmluvy, zaplatiť Zhotoviteľovi zmluvnú cenu diela spôsobom dohodnutým v tejto Zmluve a poskytnúť Zhotoviteľovi spolupôsobenie potrebné pre plnenie záväzkov podľa tejto Zmluvy.

3.8 Zmeny rozsahu, kvality a technických parametrov diela je možné vykonať len po vzájomnej písomnej dohode Zmluvných strán. Súčasne s dohodou o zmene diela môže byť dohodnutá zmena ceny diela (opodstatnené navyše práce alebo menej práce), v odôvodnených prípadoch aj úprava termínu zhotovenia diela.

ČL. IV. ČAS PLNENIA

4.1 Zhotoviteľ sa zaväzuje zhotoviť dielo **do 90 dní odo dňa prevzatia staveniska**. Zmluvné strany sa dohodli, že sa budú riadiť harmonogramom prác, ktorý Zhotoviteľ predložený Objednávateľovi pri prevzatí staveniska. Harmonogram vypracuje zhotoviteľ na týždennej báze, t. z. termíny jednotlivých prác budú v harmonograme nastavené v týždenných prehľadoch, pričom objednávateľ je oprávnený určiť zhotoviteľovi záväzné míľniky pre zhotovovanie diela.

4.2 Objednávateľ odovzdá stavenisko Zhotoviteľovi a Zhotoviteľ stavenisko prevezme v termíne: do 14 dní od doručenia písomnej výzvy Objednávateľa na prevzatie staveniska. Výzva môže byť zaslaná aj e-mailom na e-mailovú adresu Zhotoviteľa, uvedenú v čl. I. Objednávateľ je oprávnený vyzvať Zhotoviteľa na prevzatie staveniska najskôr po ukončení zimnej údržby avšak najneskôr do 30.6.2025 (bez ohľadu na ukončenie zimnej údržby). Zhotoviteľ sa zaväzuje prevziať stavenisko v zmysle výzvy.

4.3 Zhotoviteľ zahájí stavebné práce dňom odovzdania a prevzatia staveniska. Zhotoviteľ je povinný pred samotným zahájením stavebných prác vyhotoviť fotodokumentáciu stavu

staveniska pri jeho prevzatí (ďalej len „pôvodný stav“) a túto doručiť v lehote 7 dní odo dňa prevzatia staveniska v elektronickej podobe Objednávateľovi na adresu uvedenú v čl. I tejto Zmluvy.

4.4 Zhotoviteľ vyprázdni stavenisko v termíne: do 7 dní od dňa odovzdania hotového diela.

4.5 Objednávateľ nie je povinný Zhotoviteľa na dodržanie vyššie uvedených termínov upozorňovať. Nedodržaním termínu stanoveného v harmonograme, prípadne konečného termínu realizácie diela dochádza k omeškaniu Zhotoviteľa so všetkými dôsledkami podľa ustanovení Obchodného zákonníka a tejto Zmluvy.

4.6 Kompletným dokončením celého diela, t. j. vykonaním diela je stav, kedy došlo k odovzdaniu a prevzatiu diela bez väd a nedokončených prác, t. j. **až po podpísaní protokolu o odovzdaní a prevzatí diela oboma Zmluvnými stranami**. Pokiaľ bude zistené, že odovzdávané dielo má vady alebo nedorobky (aj také, ktoré nebránia užívaniu), môže ho Objednávateľ odmietnuť prevziať. V prípade prevzatia diela so závadami a nedokončenými prácami sa za kompletne dokončenie celého diela považuje stav, kedy boli tieto odstránené, čo bolo oboma Zmluvnými stranami potvrdené.

4.7 Pri odovzdaní a prevzatí diela spíšu Objednávateľ a Zhotoviteľ **protokol o odovzdaní a prevzatí diela**, ktorý obsahuje najmä: súpis zistených väd a nedorobkov, dohodu o opatreniach a lehotách na ich odstránenie, prípadne uplatnenie iných práv zo zodpovednosti za vady, ako aj vyhlásenie Objednávateľa, že odovzdané dielo preberá. Ak Objednávateľ odmieta dielo prevziať, spíšu obe Zmluvné strany zápisnicu, v ktorej uvedú svoje stanoviská a ich odôvodnenie.

Čl. V. CENA

5.1 Zhotoviteľ vykoná všetky práce a dodávky potrebné pre realizáciu celého diela v rozsahu určenom pri uzavretí tejto Zmluvy na svoje náklady a nebezpečenstvo za dohodnutú cenu **15 246,84 Eur bez DPH, 18 753,62 Eur s 23% DPH (slovom: osemnásťtisícšesťdesiatpäťdesiattri Eur, šesťdesiatdva centov)**.

Cena je stanovená dohodou Zmluvných strán v súlade so zákonom č. 18/1996 Z. z. o cenách v platnom znení. Pre odstránenie pochybností zmluvné strany výslovne uvádzajú, že zhotoviteľ má nárok len na cenu diela, uvedenú v tomto bode s tým, že za túto cenu vykoná všetky práce v rozsahu, ktorý je stanovený v čl. III ods. 3.2. tejto zmluvy.

5.2 Akékoľvek zmeny ceny diela v dôsledku naviac prác, prípadne zmeny predmetu Zmluvy musia byť písomne odsúhlasené oboma Zmluvnými stranami.

5.3 V dohodnutej pevnej cene za dielo sú obsiahnuté všetky výkony a vedľajšie výkony, ktoré patria k dodávke výkonov týkajúcich sa celého diela zhotovovaného k úplnému a riadnemu dokončeniu diela, všetky výrobné aj režijné náklady. K výkonom Zhotoviteľa

hradeným dojednanou celkovou pevnou cenou špecifikovanou v čl. V. ods. 5.1 tejto Zmluvy patria najmä (nie však výlučne):

- 5.3.1 neuplatňuje sa
- 5.3.2 Označenie stavby podľa platných predpisov.
- 5.3.3 Udržiavanie prístupových komunikácií, čistenie prilahlých verejných komunikácií a priestorov znečistených výstavbou. Eliminovanie prašnosti vhodnými opatreniami.
- 5.3.4 Odstránenie a likvidácia všetkých odpadových materiálov a stavebnej sute na skládkach na tento účel určených, vrátane doloženia dokladov o ich uložení, ako aj náklady na odstránenie zariadenia staveniska, vyčistenie stavebných objektov a staveniska.
- 5.3.5 Zhotoviteľ je povinný obstaráť všetky certifikáty, atesty, revízie.
- 5.3.6 Zhotoviteľ je povinný zabezpečiť na svoje náklady všetky skúšky akosti od zhotovovaných konštrukcií a to aj v priebehu realizácie diela.
- 5.3.7 Zhotoviteľ vo svojom mene a na vlastné náklady zabezpečí vytýčenie inžinierskych sietí
- 5.3.8 Náklady na uvedenie staveniska do pôvodného stavu, alebo stavbou zasiahnuté okolie, alebo do stavu podľa pokynu Objednávateľa.

ČL. VI. PLATOBNÉ PODMIENKY

6.1 **Cenu diela zaplatí Objednávateľ Zhotoviteľovi na základe faktúry vystavenej po dokončení diela a podpísaní preberacieho protokolu o odovzdaní diela obidvomi zmluvnými stranami.** Splatnosť faktúry je do 30 dní odo dňa doručenia faktúry Objednávateľovi. Faktúra vystavená Zhotoviteľom musí obsahovať názov projektu

„Stavebné úpravy zastávky MHD Matice slovenskej smer centrum a Matice slovenskej smer Fatranská“

a bude vystavená v 2 vyhotoveniach. Faktúra vystavená Zhotoviteľom musí obsahovať náležitosti podľa právnych a účtovných predpisov a **číslo tejto Zmluvy. Právo zhotoviteľa na fakturáciu vzniká až po odsúhlasení a podpísaní súpisu vykonaných prác a dodávok objednávateľom (preberací protokol o odovzdaní diela), ktorý musí tvoriť prílohu faktúry.** Pre odstránenie pochybností zmluvné strany uvádzajú, že prílohou fakturácie musí byť objednávateľom odsúhlasený a podpísaný súpis všetkých vykonaných prác, ktoré je Zhotoviteľ povinný vykonať v zmysle požadovaného rozsahu diela, určenom v čl. III ods. 3.2. Podmienkou fakturácie je splnenie povinnosti podľa čl. III ods. 3.3 tejto Zmluvy. Zhotoviteľ zašle Objednávateľovi faktúru elektronicky na adresu: faktury@zilina.sk.

6.2 Zmluvné strany sa dohodli, že do doby odstránenia väd a nedorobkov zistených pri odovzdaní a prevzatí diela, nie je Objednávateľ povinný platiť Zhotoviteľovi časť z ceny za dielo, ktorá by zodpovedala nároku Objednávateľa na zľavu, ak by vady neboli zo strany Zhotoviteľa odstránené. Objednávateľ je oprávnený využiť toto právo len v rozsahu, ktorý nie je pokrytý zádržným a bankovou zárukou podľa tohto článku.

6.3 Objednávateľ je oprávnený započítať si akékoľvek peňažné nároky (vyplývajúce napr. z titulu náhrady škody, zmluvnej pokuty atď.), ktoré mu vzniknú voči Zhotoviteľovi na základe tejto Zmluvy, oproti pohľadávke Zhotoviteľa na zaplatenie časti ceny diela.

6.4 Pri úkonoch, týkajúcich sa súpisu vykonaných prác a dodávok a následnej fakturácie platí, že každá položka z rozpočtu, má hodnotu 50% z ceny, uvedenej v rozpočte.

ČL. VII. ZÁRUČNÁ DOBA A ZODPOVEDNOSŤ ZA VADY

7.1 Zhotoviteľ poskytuje na dielo **záručnú dobu v trvaní 24 mesiacov**. Záručná doba začína plynúť odo dňa odovzdania a prevzatia diela.

7.2 Dielo má vady v prípade, ak vykonanie diela nezodpovedá výsledku určenému v Zmluve. Vadou sa rozumie najmä odchýlka v kvalite, rozsahu a parametroch diela stanovených v tejto Zmluve. Zhotoviteľ nesie záruky za kvalitu dodávok prác a výrobkov jeho subdodávateľov.

7.3 Zhotoviteľ ani žiadny z jeho subdodávateľov nezodpovedá za žiadne vady diela, ktoré vzniknú v akejkoľvek súvislosti s nestabilitou okolitého podlažia a/alebo prenikom vody do podlažia stavebného objektu a/alebo akýmkoľvek iným nevyhovujúcim stavom okolitého podlažia. V prípade pochybností o spôsobe vzniku väd diela, Zhotoviteľ nie je povinný plniť povinnosti, vyplývajúce z uplatnených nárokov, vyplývajúcich z väd diela až kým nebude určená pravdepodobná príčina vzniku väd diela na základe nezávislého odborného vyjadrenia alebo znaleckého posudku, ktoré/ktorý vypracovala na to oprávnená osoba.

7.4 Objednávateľ má pri vadnom plnení nároky z väd, vyplývajúce z § 564 Obchodného zákonníka. Za podstatné porušenie Zmluvy sa považuje, ak strana porušujúca Zmluvu vedela v čase uzavretia Zmluvy alebo v tomto čase bolo rozumné predvídať s prihliadnutím na účel Zmluvy, ktorý vyplynul z jej obsahu alebo z okolností, za ktorých bola Zmluva uzavretá, že druhá strana nebude mať záujem na plnení povinností pri takom porušení Zmluvy, najmä vyhotovenie diela v rozpore s projektovou dokumentáciou. Za podstatné porušenie Zmluvy sa považuje najmä vyhotovenie diela v rozpore s projektovou dokumentáciou, touto Zmluvou, právnymi predpismi alebo rozhodnutiami orgánov verejnej správy.

7.6 Oznámenie väd (reklamácia) musí byť vykonané písomne poštou, alebo mailom na adresu Zhotoviteľa uvedenú v čl. I tejto Zmluvy, s dodatočným písomným zaslaním reklamácie poštou, inak je neplatné. V prípade, ak je reklamácia uplatnená e-mailom, považuje sa za uplatnenú dňom odoslania e-mailu. Pri zjavných vadách postačí oznámenie väd v protokole o odovzdaní a prevzatí diela. Oznámenie musí obsahovať označenie vady, miesta, kde sa vada nachádza a popis ako sa vada prejavuje:

- a) **zjavné vady** t. j. vady, ktoré Objednávateľ zistil, resp. mohol zistiť odbornou prehliadkou pri preberaní diela, musia byť reklamované zapísaním v zápise o odovzdaní a prevzatí diela. V prípade, že Objednávateľ žiada ich odstránenie opravou, uvedú sa v zápise, vrátane dohodnutých termínov ich odstránenia, . Pokiaľ nedôjde medzi Zmluvnými stranami

k dohode o termíne odstránenia vady, je Zhotoviteľ povinný odstrániť vadu v primeranej lehote, ktorú určí Objednávateľ;

- b) **skryté vady** t. j. vady, ktoré Objednávateľ nemohol zistiť pri prevzatí diela a vyskytnú sa v záručnej dobe, je Objednávateľ povinný reklamovať u Zhotoviteľa, postupom uvedeným v tomto odseku. V prípade, že Objednávateľ žiada odstránenie väd, je Zhotoviteľ povinný tieto vady bezplatne odstrániť. Zhotoviteľ je povinný na reklamáciu reagovať do 3 pracovných dní po jej obdržaní a dohodnúť s Objednávateľom a podľa okolností aj s projektantom spôsob a primeranú lehotu odstránenia vady. Pokiaľ nedôjde medzi Zmluvnými stranami k dohode o termíne odstránenia vady, je Zhotoviteľ povinný vadu odstrániť v primeranej lehote, ktorú určí Objednávateľ. Havarijné stavy je povinný Zhotoviteľ odstrániť bezodkladne po ich nahlásení Objednávateľom.

V prípade, že Zhotoviteľ neodstráni reklamovanú vadu v dohodnutom termíne, Objednávateľ si vyhradzuje právo dať odstrániť reklamovanú vadu tretej osobe na náklady Zhotoviteľa a oprávnené a dôvodne vynaložené náklady na odstránenie reklamovanej vady refakturovať Zhotoviteľovi.

7.7 Reklamácia sa považuje za uplatnenú dňom jej doručenia Zhotoviteľovi. O odstránení vady bude spísaný záznam, v ktorom sa uvedie spôsob odstránenia vady a termín jej odstránenia.

ČL. VIII. PODMIENKY ZHOTOVENIA DIELA

8.1 Objednávateľ sa zaväzuje odovzdať Zhotoviteľovi stavenisko pre vykonávanie prác zápisnične. V zápise budú zaznamenané konkrétne doklady, rozhodnutia a bude jednoznačne vymedzený rozsah odovzdaného staveniska, prístupy, plochy pre ZS.

8.2 BOZP, ostrahu a protipožiarne opatrenia na odovzdanom stavenisku zabezpečuje na svoje náklady a vo svojej réžii Zhotoviteľ.

8.3 Objednávateľ je oprávnený kontrolovať vykonávanie diela. Zhotoviteľ zabezpečí účasť svojich pracovníkov na preverovaní dodávok a prác, ktoré vykonáva Objednávateľ, a to sám alebo prostredníctvom stavebného alebo technického dozoru. Ak Objednávateľ zistí, že Zhotoviteľ vykonáva dielo v rozpore so svojimi povinnosťami, je Objednávateľ oprávnený dožadovať sa toho, aby Zhotoviteľ odstránil vady vzniknuté vadným vykonávaním a dielo vykonával riadnym spôsobom.

8.4 Zhotoviteľ je povinný viesť stavebný denník v zmysle platných predpisov a je povinný predložiť ho Objednávateľovi, alebo jeho zástupcovi na požiadanie bez zbytočného odkladu.

8.5 Stavebný denník bude viesť Zhotoviteľ odo dňa prevzatia staveniska. Do denníka sa budú zapisovať všetky skutočnosti rozhodujúce pre plnenie Zmluvy.

8.6 K odovzdaniu a prevzatíu dokončeného diela pripraví Zhotoviteľ všetky doklady osvedčujúce dodržanie kvality diela.

8.7 Zhotoviteľ zabezpečí na stavenisku stálu prítomnosť zodpovedného zástupcu zhotoviteľa – stavbyvedúceho, ktorý bude mať právomoc riešiť problémy vzniknuté v priebehu výstavby.

8.8 Zhotoviteľ bude Objednávateľa priebežne informovať o stave rozpracovaného diela na kontrolných poradách a v týždenných správach, ktorých aktualizáciu bude posielat' vždy v pondelok do 8:00 ma mailovú adresu uvedenú v čl. I tejto Zmluvy. Formu správ Objednávateľ oznámi Zhotoviteľovi pri odovzdaní a prevzatí staveniska, pričom o uvedenom bude vykonaný zápis v stavebnom denníku.

8.9 Zhotoviteľ nesie zodpovednosť za škody na zhotovovanej veci, až do okamihu odovzdania a prevzatia diela. Vlastníkom diela je po dobu zhotovovania Objednávateľ. Počas vykonávania diela Zhotoviteľ zodpovedá za ním spôsobené škody vzniknuté jeho činnosťou ako aj činnosťou jeho poddodávateľov na Objednávateľovej nehnuteľnosti, jej vybavení a okolitých priestoroch prípadne nehnuteľnostiach dotknutých výstavbou. Po zistení škody je Zhotoviteľ povinný uviesť vec alebo zariadenie do pôvodného stavu.

8.10 Zhotoviteľ je povinný umožniť v nevyhnutných prípadoch vstup a prejazd staveniskom vozidlám HaZZ a RZP. Zhotoviteľ musí dbať na to, aby organizáciou a rozložením staveniska bol takýto vstup a prejazd umožnený.

8.11 Zhotoviteľ je povinný na realizáciu diela zaradiť len pracovníkov odborne spôsobilých a zaškolených podľa platných predpisov bezpečnosti a ochrany zdravia pri práci.

8.12 Pracovníci Zhotoviteľa ako aj pracovníci subdodávateľov, prostredníctvom ktorých Zhotoviteľ vykonáva dielo sú povinní najmä:

- dodržiavať právne predpisy a tiež ostatné predpisy a pokyny na zaistenie bezpečnosti práce a ochrany zdravia pri práci;
- dodržiavať zásady slušného správania sa na stavenisku;
- dodržiavať určené pracovné postupy, s ktorými ich Zhotoviteľ bude pravidelne oboznamovať;
- nepoužívať alkoholické nápoje a neužívať iné omamné látky v pracovnom čase a nevstupovať pod ich vplyvom na stavenisko;
- dodržiavať zákaz fajčenia na stavbe (fajčiť je povolené len na mieste určenom Objednávateľom);
- oznamovať svojmu nadriadenému nedostatky a závady, ktoré by mohli ohroziť BOZP pri práci a aktívne sa podieľať na ich odstraňovaní.

8.13 Zhotoviteľ zabezpečuje na vlastné náklady BOZP / zabezpečenie staveniska na pracovisku po ukončení pracovnej doby, počas sviatkov a dní, kedy na pracovisku nebude vykonávať žiadnu činnosť.

8.14 Zhotoviteľ si zabezpečuje na vlastné náklady zriadenie prípojok médií (elektrická energia, voda, a pod.). V prípade, že médiá budú čerpané zo zdrojov od Objednávateľa, tak má Objednávateľ nárok na úhradu nákladov za spotrebu médií počas doby realizácie stavebného diela. Z tohto dôvodu každá prípojka IS bude opatrená meracím zariadením, ktorého počiatočný stav pred začatím prác bude zápisnične odovzdaný Objednávateľovi. Min. 3 dni pred plánovanou demontážou prípojky Zhotoviteľ vyzve Objednávateľa na kontrolu stavu meracieho zariadenia. Po ukončení diela budú dočasné prípojky odborne zdemontované.

8.15 Zhotoviteľ je oprávnený použiť na zhotovenie diela subdodávateľov.

ČL. IX. ZMLUVNÉ POKUTY

9.1 Za omeškanie Zhotoviteľa so zahájením stavebných prác z dôvodov na strane Zhotoviteľa má Objednávateľ právo požadovať od Zhotoviteľa zaplatenie zmluvnej pokuty **50,- €** za každý deň omeškania.

9.2 Za omeškanie s odovzdaním diela má Objednávateľ právo požadovať od Zhotoviteľa zaplatenie zmluvnej pokuty **50,- €** za každý deň omeškania.

9.3 Za nedodržanie termínov realizácie diela a/alebo míľnikov uvedených v harmonograme má Objednávateľ právo požadovať od Zhotoviteľa zaplatenie zmluvnej pokuty **50,- €** za každý deň omeškania.

9.4 Za omeškanie s odstránením vád a nedorobkov vyplývajúcich z protokolu o odovzdaní a prevzatí diela má Objednávateľ právo požadovať od Zhotoviteľa zaplatenie zmluvnej pokuty vo výške **50,- €** za každý deň omeškania.

9.5 Za omeškanie s odstránením vád, ktoré boli reklamované v záručnej dobe má Objednávateľ právo požadovať od Zhotoviteľa zaplatenie zmluvnej pokuty vo výške **50,- €** za každý deň omeškania.

9.6 Za omeškanie s úhradou faktúr zaplatí Objednávateľ Zhotoviteľovi úrok z omeškania vo výške **0,025 %** z nezaplatenej čiastky za každý deň omeškania.

9.7 Súbeh viacerých porušení zabezpečenia povinností Zhotoviteľa vyplývajúci z jediného dôvodu na zaplatenie zmluvnej pokuty sa nevylučuje.

9.8 Nárok na zaplatenie zmluvných pokút dohodnutých medzi Zmluvnými stranami v tejto zmluve vzniká dotknutej zmluvnej strane dňom porušenia povinnosti vyplývajúcej z čl. IX. ods. 9.1 až 9.6 tejto Zmluvy. Zmluvná pokuta je splatná do troch pracovných dní odo dňa doručenia výzvy strane, ktorá porušuje povinnosť. Vo výzve bude uvedená porušená povinnosť, celková výška zmluvnej pokuty ku dňu výzvy a lehota na zaplatenie zmluvnej pokuty.

9.9 Zaplatením zmluvnej pokuty nie je dotknutý nárok Objednávateľa na náhradu škody. Objednávateľ má nárok na náhradu škody presahujúcu výšku zmluvnej pokuty.

9.10 Zmluvná pokuta sa považuje za zaplatenú jej pripísaním na účet dotknutej Zmluvnej strany v peňažnom ústave uvedenom v čl. I. tejto Zmluvy.

9.11 Zaplatením zmluvnej pokuty sa Zhotoviteľ nezbavuje svojej povinnosti riadne splniť svoj záväzok zo Zmluvy.

ČL. X. OKOLNOSTI VYLUČUJÚCE ZODPOVEDNOSŤ

10.1 Pre účely tejto Zmluvy sa na okolnosti vylučujúce zodpovednosť vzťahuje právna úprava podľa § 374 Obchodného zákonníka.

ČL. XI. OSTATNÉ USTANOVENIA

11.1 Možnosť a spôsob odstúpenia od tejto Zmluvy alebo od časti záväzkov tejto Zmluvy sa riadi ustanoveniami Obchodného zákonníka. Právo odstúpenia pri podstatnom porušení tejto Zmluvy môže Zmluvná strana uplatniť do 30 dní od času, kedy sa o porušení dozvedela. Zmluvné strany za podstatné porušenie tejto Zmluvy považujú, ak strana porušujúca Zmluvu vedela v čase uzavretia Zmluvy alebo v tomto čase bolo rozumné predvídať s prihliadnutím na účel Zmluvy, ktorý vyplynul z jej obsahu alebo z okolností, za ktorých bola Zmluva uzavretá, že druhá strana nebude mať záujem na plnení povinností pri takom porušení Zmluvy, a to najmä:

- ak Zhotoviteľ bude preukázateľne vykonávať stavebné práce vadne, t. j. v rozpore s podmienkami dohodnutými v tejto zmluve alebo technologickými postupmi určenými platnými normami a projektovou dokumentáciou a ak napriek upozorneniu Objednávateľa vadné plnenie v primeranej lehote neodstránil;
- ak Zhotoviteľ neprevezme stavenisko v zmysle čl. IV ods. 4.2 tejto Zmluvy o dielo;
- ak Zhotoviteľ nedodrží ktorýkoľvek z Objednávateľom určených míľnikov;
- ak Zhotoviteľ bude v omeškaní s ukončením a odovzdaním diela viac ako 7 dní;
- ak Objednávateľ bude meškať s úhradou faktúr dlhšie ako 30 dní, za predpokladu, že budú splnené všetky podmienky uvedené v čl. VI tejto Zmluvy.

11.2 Objednávateľ a Zhotoviteľ sa zaväzujú, že zachovajú obchodné tajomstvo o obchodných a technických informáciách, ktoré poskytla jedna Zmluvná strana druhej a tieto informácie nepoužijú pre iné účely než pre plnenie tejto Zmluvy. Toto ustanovenie sa nevzťahuje na obchodné a technické informácie, ktoré sú bežne dostupné tretím osobám, ktoré Zmluvná strana nechráni zodpovedajúcim spôsobom.

ČL. XII. ZÁVEREČNÉ USTANOVENIA

12.1 Zmluvné strany dohodli ako podmienku platnosti tejto Zmluvy ako aj jej prípadných dodatkov písomnú formu a dohodu o celom obsahu.

12.2 Zmeny alebo doplnky tejto Zmluvy je možné robiť len v súlade so zákonom č. 343/2015 Z. z. o verejnom obstarávaní a to písomnými dohodami zúčastnených strán vo forme očíslovaných dodatkov k tejto Zmluve.

12.3 Zmeny vo východiskových podkladoch alebo nové požiadavky Objednávateľa budú riešené formou písomného očíslovaného dodatku k tejto Zmluve, v ktorom bude obsiahnutá aj zodpovedajúca zmena lehoty zhotovenia diela a cena prác v súlade s ustanoveniami tejto Zmluvy.

12.4 Všetky písomnosti je odosielať Zmluvná strana povinná prijímajúcej Zmluvnej strane zasielať na adresu uvedenú v tejto Zmluve, resp. na adresu, ktorú prijímajúca Zmluvná strana písomne preukázateľne oznámila odosielať Zmluvnej strane ako zmenu svojej adresy. Doručovanie je možné vykonať osobne, elektronicky na e-mailové adresy uvedené v čl. I tejto Zmluvy alebo poštou prostredníctvom poštového podniku.

12.5 Písomnosti určené Objednávateľovi je Zhotoviteľ oprávnený doručiť v prípade osobného doručovania výlučne na adresu Mestského úradu Žilina, Nám. obetí komunizmu 1, 011 31 Žilina do podateľne.

12.6 Ak písomnosť doručovaná prostredníctvom poštového podniku nebola doručená z dôvodu, že adresát nebol zastihnutý, uloží sa písomnosť pre adresáta v zmysle pravidiel poštového podniku. Ak písomnosť nebola vyzdvihnutá v odbernej lehote, považuje sa posledný deň odbernej lehoty za deň jej doručenia, i keď sa adresát o uložení písomnosti nedozvedel.

12.7 V prípade odopretia prijatia písomnosti sa za deň doručenia považuje deň odopretia prijatia.

12.8 Elektronická komunikácia medzi Zmluvnými stranami je prípustná výlučne na elektronické adresy Zmluvných strán uvedené v čl. I tejto Zmluvy, a to len v tých prípadoch, v ktorých táto Zmluva neustanovuje, že sa vyžaduje doručovanie poštou prostredníctvom poštového podniku. V prípade pochybností sa písomnosť doručovaná elektronicky, resp. akákoľvek elektronická komunikácia medzi Zmluvnými stranami, považuje za doručení dňom jej preukázateľného odoslania prijímajúcej Zmluvnej strane odosielať Zmluvnou stranou prostredníctvom elektronickej pošty na e-mailovú adresu uvedenú v čl. I tejto Zmluvy, okrem prípadov, keď je v Zmluve výslovne uvedené inak.

12.9 Vzťahy medzi Zmluvnými stranami sa riadia zákonmi Slovenskej republiky. Zmluvné strany sa zaväzujú riešiť spory vyplývajúce z tejto Zmluvy prednostne formou dohody prostredníctvom zástupcov svojich štatutárnych orgánov. V prípade, že sa spor nevyrieši dohodou, hociktorá zo Zmluvných strán je oprávnená predložiť spor na riešenie príslušnému súdu.

12.10 Zmluvné strany sú oprávnené odstúpiť od Zmluvy v prípadoch uvedených v Obchodnom zákonníku.

12.11 Táto Zmluva je vyhotovená v troch (3) exemplároch, dve (2) vyhotovenia sú určené pre Objednávateľa a jedno (1) vyhotovenie pre Zhotoviteľa.

12.12 Pokiaľ v Zmluve nie je dohodnuté niečo iné, platia pre zmluvný vzťah ňou založený ustanovenia Obchodného zákonníka.

12.13 Zhotoviteľ podpisom tejto Zmluvy vyhlasuje, že jeho konečný užívateľ výhod ako aj koneční užívatelia výhod ním uvedených subdodávateľov, nie sú verejnými funkcionármi v zmysle § 11 zákona č. 343/2015 Z. z. o verejnom obstarávaní a o zmene a doplnení niektorých zákonov a v zmysle čl. 2 a nasl. Ústavného zákona č. 357/2004 Z. z. o ochrane verejného záujmu pri výkone funkcií verejných funkcionárov.

12.14 Zmluvné strany vyhlasujú, že Zmluvu uzavreli slobodne, vážne a bez omylu, nebola uzavretá v tiesni za nápadne nevýhodných podmienok, Zmluvu si prečítali, jej obsahu porozumeli a na znak súhlasu ju vlastnoručne podpísali.

12.16 Táto Zmluva nadobúda platnosť dňom jej podpisu oboma Zmluvnými stranami a účinnosť nasledujúci deň po dni jej zverejnenia v súlade s § 47a ods. 1 Občianskeho zákonníka.

12.17 Neoddeliteľnú súčasť Zmluvy tvoria jej nasledovné prílohy:

- Príloha číslo 1: Rozpočet diela,
- Príloha číslo 2: Zoznam subdodávateľov zhotoviteľa,
- Príloha číslo 3: Vzor čestného vyhlásenia zhotoviteľa,
- Príloha číslo 4: Vzorový priečny rez

Žilina, dňa 23-05-2025

V ŽILINE dňa 23-05-2025

Za objednávateľa:

Mesto Žilina

Mgr. Peter Fiabáne

Primátor

Za zhotoviteľa:

Adifex, a. s.

Ing. Martin Laurinčík

predseda predstavenstva

V ŽILINE dňa 23-05-2025

.....
Za zhotoviteľa:

Adifex, a. s.

Ing. Ján Gusko

člen predstavenstva

ČESTNÉ VYHLÁSENIE

v zmysle § 11 zákona č. 343/2015 Z. z. o verejnom obstarávaní a o zmene a doplnení
niektorých zákonov a v zmysle Ústavného zákona č. 357/2004 Z. z. o ochrane verejného
záujmu pri výkone funkcií verejných funkcionárov

Zhotoviteľ:

Obchodné meno: **Adifex, a. s.**
Sídlo: Mostová 2, 811 02 Bratislava
Zástupca: Ing. Martin Laurinčík - predseda predstavenstva,
Ing. Ján Gusko – člen predstavenstva
IČO: 46 715 894
DIČ: 2023532115
OR: Obchodný register Mestského súdu Bratislava III,
Oddiel: Sa, Vložka číslo: 6864/B
Kontaktný e-mail: adifex@adifex.sk
Telefónne číslo: 0907203214

(ďalej iba „Zhotoviteľ“)

Zhotoviteľ týmto vyhlasuje, že jeho konečný užívateľ výhod ako aj konečný užívateľia výhod ním uvedených subdodávateľov, nie sú verejnými funkcionármi v zmysle § 11 zákona č. 343/2015 Z. z. o verejnom obstarávaní a o zmene a doplnení niektorých zákonov a v zmysle čl. 2 a nasl. Ústavného zákona č. 357/2004 Z. z. o ochrane verejného záujmu pri výkone funkcií verejných funkcionárov.

V Žiline, dňa 23-05-2025

Adifex, a. s.
Ing. Martin Laurinčík
predstavenstva

V Žiline, dňa 23-05-2025

Adifex, a. s.
Ing. Ján Gusko
člen predstavenstva

REKAPITULÁCIA STAVBY

Kód:

Stavba: Stavebné úpravy zastávky MHD Matice slovenskej smer centrum a Matice slovenskej smer Fatranská

JKSO:

Miesto:

Objednávateľ:

Mesto Žilina

Zhotoviteľ:

Adifex, a. s.

Projektant:

Spracovateľ:

Poznámka:

KS:

Dátum:

IČO:

IČ DPH:

IČO:

IČ DPH:

IČO:

IČ DPH:

IČO:

IČ DPH:

Cena bez DPH	30 493,68
--------------	-----------

DPH základná	Sadzba dane	Základ dane	Výška dane
	20,00%	0,00	0,00
znižená	23,00%	30 493,68	7 013,55

Cena s DPH	v	EUR	37 507,23
------------	---	-----	-----------

Uplatnenie zľavy v zmysle článku 6.4. ZoD vo výške 50%	-18 753,62
--	------------

Konečná cena s DPH	v	EUR	18 753,62
--------------------	---	-----	-----------

Projektant

Spracovateľ

Dátum a podpis:

Pečiatka

Dátum a podpis:

Pečiatka

Objednávateľ

Zhotoviteľ

Dátum a podpis:

Pečiatka

Dátum a podpis:

Pečiatka

REKAPITULÁCIA OBJEKTOV STAVBY

Kód: 0
Stavba: Stavebné úpravy zastávky MHD Matice slovenskej smer centrum a Matice slovenskej smer Fatranská
Miesto: Dátum:
Objednávateľ: Mesto Žilina Projektant:
Zhotoviteľ: Adifex, a. s. Spracovateľ:

Kód	Popis	Cena bez DPH [EUR]	Cena s DPH [EUR]
Náklady z rozpočtov		30 493,68	37 507,23
01	Oprava zastávky MHD ul.Matice Slovenskej smer centrum	21 381,05	26 298,69
02	Oprava zastávky MHD ul.Matice Slovenskej smer od NAYu	9 112,63	11 208,53

KRYCÍ LIST ROZPOČTU

Stavba:

Stavebné úpravy zastávky MHD Matice slovenskej smer centrum a Matice slovenskej
smer Fatranská

Objekt:

01 - Oprava zastávky MHD ul.Matice Slovenskej smer centrum č. 8

JKSO:

Miesto:

Objednávateľ:

Mesto Žilina

Zhotoviteľ:

Adifex, a. s.

Projektant:

Spracovateľ:

Poznámka:

KS:

Dátum:

IČO:

IČ DPH:

IČO:

IČ DPH:

IČO:

IČ DPH:

IČO:

IČ DPH:

Cena bez DPH

21 381,05

	Základ dane	Sadzba dane	Výška dane
DPH základná	0,00	20,00%	0,00
DPH znížená	21 381,05	23,00%	4 917,64

Cena s DPH

v EUR

26 298,69

Projektant

Spracovateľ

Dátum a podpis:

Pečiatka

Dátum a podpis:

Pečiatka

Objednávateľ

Zhotoviteľ

Dátum a podpis:

Pečiatka

Dátum a podpis:

Pečiatka

REKAPITULÁCIA ROZPOČTU

Stavba: Stavebné úpravy zastávky MHD Matice Slovenskej smer centrum a Matice Slovenskej
smer Fatranská
Objekt:

01 - Oprava zastávky MHD ul.Matice Slovenskej smer centrum č. 8

Miesto:

Objednávateľ: Mesto Žilina
Zhotoviteľ: Adifex, a. s.

Dátum:

Projektant:
Spracovateľ:

Kód dielu - Popis

Cena celkom [EUR]

Náklady z rozpočtu

21 381,05

HSV - Práce a dodávky HSV

21 381,05

1 - Zemné práce

3 413,88

5 - Komunikácie

9 781,55

6 - Úpravy povrchov, podlahy, osadenie

2 559,60

8 - Rúrové vedenie

136,98

9 - Ostatné konštrukcie a práce-búranie

4 686,98

99 - Presun hmôt HSV

802,06

ROZPOČET

Stavba: Stavbuje opravy zastávky MHD Matice Slovenskej smer centrum a Matice Slovenskej
smer Fatranská

Objekt:

01 - Oprava zastávky MHD ul.Matice Slovenskej smer centrum č. 8

Miesto:

Objednávateľ: Mesto Žilina
Zhotoviteľ: Adifex, a. s.

Dátum:

Projektant:
Spracovateľ:

PČ	Typ	Kód	Popis	MJ	Množstvo	J.cena [EUR]	Cena celkom [EUR]
----	-----	-----	-------	----	----------	--------------	-------------------

Náklady z rozpočtu

21 381,05

D HSV Práce a dodávky HSV 21 381,05

D 1 Zemné práce 3 413,88

1	K	113107132.S	Odstánenie krytu v ploche do 200 m2 z betónu prostého, hr. vrstvy 150 do 300 mm, -0,50000t	m2	135,000	21,57	2 911,68
2	K	113152230.S	Frézovanie asf. podkladu alebo krytu bez prek., plochy do 500 m2, pruh š. cez 0,5 m do 1 m, hr. 50 mm 0,125 t	m2	60,000	5,92	355,20
3	K	113206111.S	Vytrhanie obrúb betónových, z krajníkov alebo obrubníkov stojatých, -0,06500t	m	60,000	2,45	147,00

D 5 Komunikácie 9 781,55

4	K	573131103.S	Postrek asfaltový infiltračný s posypom kamenivom z cestnej emulzie v množstve 1,00 kg/m2	m2	60,000	1,10	66,00
5	K	576141311.S	Koberec asfaltový II.tr. A C11 O strednozrnný, po zhutnení hr. 50 mm š. do 3 m (ručne)	m2	60,000	31,96	1 917,60
		581110315.S	Kryt cementobetónový cestných komunikácií skupiny CB III pre TDZ IV, V a VI, hr. 100 mm	m2	60,000	26,83	1 609,80
6	K	582137111.S	Kryt cementobetónový s klznými tŕňami pre autobusové zastávky s povrchovou melličkovou úpravou hr. 180 mm	m2	135,000	43,45	5 865,75
7	K	582137874	Asfaltová páska na spoj asfalt-asfalt	m	80,000	4,03	322,40

D 6 Úpravy povrchov, podlahy, osadenie 2 559,60

8	K	631362441.S	Výstuž mazanín z betónov (z kameniva) a z ľahkých betónov zo sieťí KARI, priemer drôtu 8/8 mm, veľkosť oka 100x100 mm	m2	135,000	18,96	2 559,60
---	---	-------------	---	----	---------	-------	----------

D 8 Rúrové vedenie 136,98

9	K	899231111.S	Výšková úprava uličného vstupu alebo vpustu do 200 mm zvýšením mreže	ks	1,000	136,98	136,98
---	---	-------------	--	----	-------	--------	--------

D 9 Ostatné konštrukcie a práce-búranie 4 686,98

10	K	914812211.S	Náklady na dočasné dopravné značenie a zastávku	kpl	1,000	1 500,00	1 500,00
11	K	915713111.S	Vodorovné dopravné značenie	kpl	1,000	574,64	574,64
12	K	919716311.S	Vystuženie dilatčných škár v cementobet. kryte klznými tŕňmi priem. 25 mm dl. 500 mm	ks	0,000	19,00	0,00
13	K	919726212.S	Dilatčné škáry rezané bet. plôch, tesnenie škár tmelom	m	38,000	3,85	146,30
14	K	919735112.S	Rezanie existujúceho asfaltového krytu alebo podkladu hĺbky nad 50 do 100 mm	m	60,000	3,50	210,00
15	K	919748111.S	Vykonanie postreku, príp. zdrsnenie povrchu ochrannou emulziou	m2	135,000	2,00	270,00
16	K	979081111.S	Odvoz sutiny a vybúraných hmôt na skládku do 1 km	t	78,900	8,36	659,60
17	K	979081121.S	Odvoz sutiny a vybúraných hmôt na skládku za každý ďalší 1 km	t	789,000	0,50	394,50
18	K	979087213.S	Nakladanie na dopravné prostriedky pre vodorovnú dopravu vybúraných hmôt	t	78,900	2,15	169,64
19	K	979089012.S	Poplatok za skládku - betón, tehly, dlaždice (17 01) ostatné	t	67,500	8,00	540,00
		979089012.S	Poplatok za skládku - asfalty	t	11,400	19,50	222,30

D 99 Presun hmôt HSV 802,06

20	K	998225111.S	Presun hmôt pre pozemnú komunikáciu a letisko s krytom asfaltovým akejkoľvek dĺžky objektu	t	94,360	8,50	802,06
----	---	-------------	--	---	--------	------	--------

KRYCÍ LIST ROZPOČTU

Stavba:

Stavebné úpravy zastávky MHD Matice slovenskej smer centrum a Matice slovenskej smer Fatranská

Objekt:

02 - Oprava zastávky MHD ul.Matice Slovenskej smer od NAYu č. 9

JKSO:

Miesto:

Objednávateľ:

Mesto Žilina

Zhotoviteľ:

Adifex, a. s.

Projektant:

Spracovateľ:

Poznámka:

KS:

Dátum:

IČO:

IČ DPH:

IČO:

IČ DPH:

IČO:

IČ DPH:

IČO:

IČ DPH:

Cena bez DPH

9 112,63

	Základ dane	Sadzba dane	Výška dane
DPH základná	0,00	20,00%	0,00
DPH znížená	9 112,63	23,00%	2 095,90

Cena s DPH

v EUR

11 208,53

Projektant

Spracovateľ

Dátum a podpis:

Pečiatka

Dátum a podpis:

Pečiatka

Objednávateľ

Zhotoviteľ

Dátum a podpis:

Pečiatka

Dátum a podpis:

Pečiatka

REKAPITULÁCIA ROZPOČTU

Stavba: Stavebné úpravy zastávky MHD Matice Slovenskej smer centrum a Matice Slovenskej
smer Fatranská

Objekt:

02 - Oprava zastávky MHD ul.Matice Slovenskej smer od NAYu č. 9

Miesto:

Objednávateľ: Mesto Žilina

Zhotoviteľ: Adifex, a. s.

Dátum:

Projektant:

Spracovateľ:

Kód dielu - Popis

Cena celkom [EUR]

Náklady z rozpočtu

9 112,63

HSV - Práce a dodávky HSV

9 112,63

1 - Zemné práce	825,72
5 - Komunikácie	4 567,55
6 - Úpravy povrchov, podlahy, osadenie	284,40
8 - Rúrové vedenie	273,96
9 - Ostatné konštrukcie a práce-búranie	2 871,53
99 - Presun hmôt HSV	289,47

ROZPOČET

Stavba: Stavbové úpravy zastávky MHD Matice Slovenskej smer Centrum a Matice Slovenskej
smer Fatranská

Objekt:

02 - Oprava zastávky MHD ul.Matice Slovenskej smer od NAYu č. 9

Miesto:

Dátum:

Objednávateľ: Mesto Žilina

Projektant:

Zhotoviteľ: Adifex, a. s.

Spracovateľ:

PČ	Typ	Kód	Popis	MJ	Množstvo	J.cena [EUR]	Cena celkom [EUR]
----	-----	-----	-------	----	----------	--------------	-------------------

Náklady z rozpočtu

9 112,63

D HSV Práce a dodávky HSV **9 112,63**

D 1 Zemné práce **825,72**

1	K	113107132.S	Odstránenie krytu v ploche do 200 m2 z betónu prostého, hr. vrstvy 150 do 300 mm, -0,50000t	m2	15,000	21,57	323,52
2	K	113152230.S	Frézovanie asf. podkladu alebo krytu bez prek., plochy do 500 m2, pruh š. cez 0,5 m do 1 m, hr. 50 mm 0,125 t	m2	60,000	5,92	355,20
3	K	113206111.S	Vytrhanie obrúb betónových, z krajníkov alebo obrubníkov stojatých, -0,06500t	m	60,000	2,45	147,00

D 5 Komunikácie **4 567,55**

4	K	573131103.S	Postrek asfaltový infiltrračný s posypom kamenivom z cestnej emulzie v množstve 1,00 kg/m2	m2	60,000	1,10	66,00
5	K	576141311.S	Koberec asfaltový II.tr. A C11 O strednozrnný, po zhutnení hr. 50 mm š. do 3 m (ručne)	m2	60,000	31,96	1 917,60
		581110315.S	Kryt cementobetónový cestných komunikácií skupiny CB III pre TDZ IV, V a VI, hr. 150 mm	m2	60,000	26,83	1 609,80
6	K	582137111.S	Kryt cementobetónový s klznými tŕňmi pre autobusové zastávky s povrchovou melličkovou úpravou hr. 180 mm	m2	15,000	43,45	651,75
7	K	582137874	Asfaltová páska na spoj asfalt-asfalt	m	80,000	4,03	322,40

D 6 Úpravy povrchov, podlahy, osadenie **284,40**

8	K	631362441.S	Výstuž mazanín z betónov (z kameniva) a z ľahkých betónov zo sietí KARI, priemer drôtu 8/8 mm, veľkosť oka 100x100 mm	m2	15,000	18,96	284,40
---	---	-------------	---	----	--------	-------	--------

D 8 Rúrové vedenie **273,96**

9	K	899231111.S	Výšková úprava uličného vstupu alebo vpuste do 200 mm zvýšením mreže	ks	2,000	136,98	273,96
---	---	-------------	--	----	-------	--------	--------

D 9 Ostatné konštrukcie a práce-búranie **2 871,53**

10	K	914812211.S	Náklady na dočasné dopravné značenie a zastávku	kpl	1,000	1 000,00	1 000,00
11	K	915713111.S	Vodorovné dopravné značenie	kpl	1,000	574,64	574,64
12	K	919716311.S	Vystuženie dilatčných škár v cementobet. kryte klznými tŕňmi priem. 25 mm dl. 500 mm	ks	20,000	19,00	380,00
13	K	919726212.S	Dilatčné škáry rezané bet. plôch, tesnenie škár tmelom	m	38,000	3,85	146,30
14	K	919735112.S	Rezanie existujúceho asfaltového krytu alebo podkladu hĺbky nad 50 do 100 mm	m	60,000	3,50	210,00
15	K	919748111.S	Vykonanie postreku, príp. zdrsnenie povrchu ochrannou emulziou	m2	15,000	2,00	30,00
16	K	979081111.S	Odvoz sutiny a vybúraných hmôt na skládku do 1 km	t	18,900	8,36	158,00
17	K	979081121.S	Odvoz sutiny a vybúraných hmôt na skládku za každý ďalší 1 km	t	189,000	0,50	94,50
18	K	979087213.S	Nakladanie na dopravné prostriedky pre vodorovnú dopravu vybúraných hmôt	t	18,900	2,15	40,64
19	K	979089012.S	Poplatok za skládku - betón, tehly, dlaždice (17 01) ostatné	t	11,400	8,00	91,20
		979089012.S	Poplatok za skládku - asfalty	t	7,500	19,50	146,25

D 99 Presun hmôt HSV **289,47**

20	K	998225111.S	Presun hmôt pre pozemnú komunikáciu a letisko s krytom asfaltovým akejkoľvek dĺžky objektu	t	34,055	8,50	289,47
----	---	-------------	--	---	--------	------	--------

PRÍLOHA Č. 2 – ZOZNAM SUBDODÁVATEĽOV


Obchodný názov a sídlo subdodávateľa:	X
IČO:	X
Predmet subdodávky (podrobný popis činností, ktoré bude realizovať na predmete zákazky)	X
Podiel subdodávky v %	X

V Žiline, dňa 6.7.2025

Adifex, a. s.
Ing. Martin Laurinčík
predstavenstva

V Žiline, dňa 6.7.2025

.....
Adifex, a. s.
Ing. Ján Gusko
člen predstavenstva

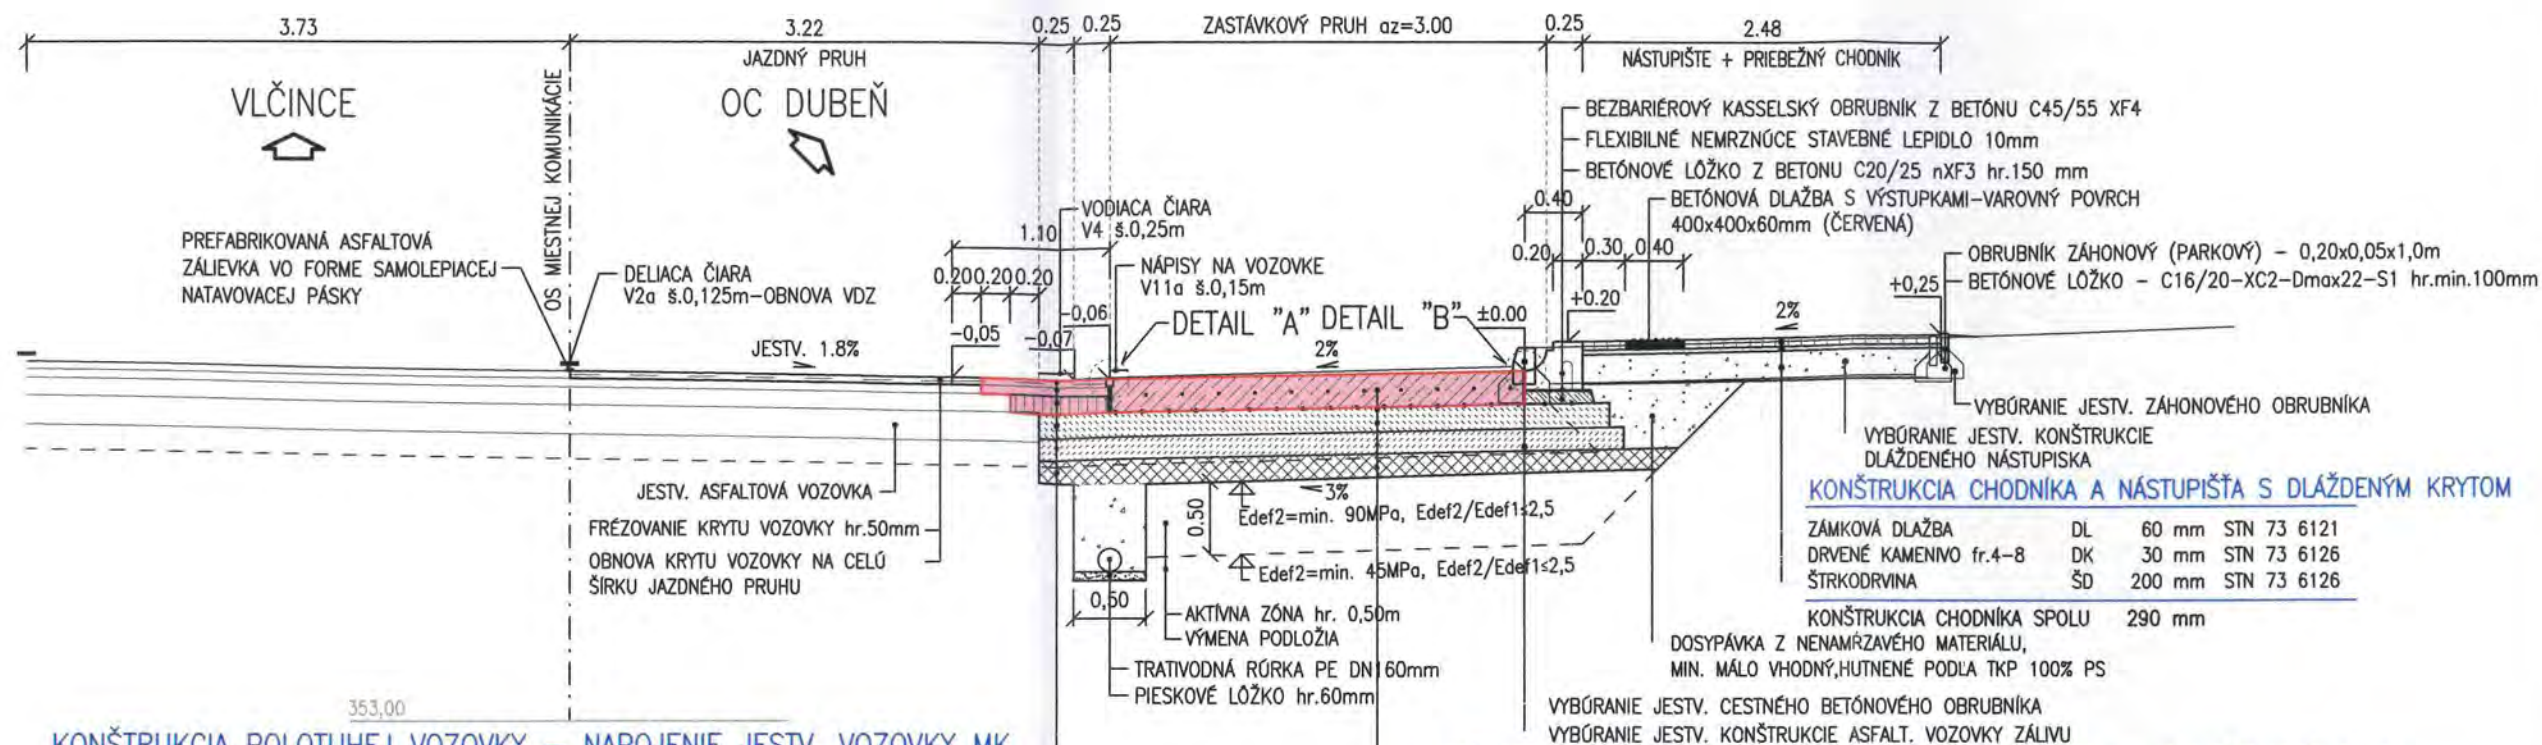

KONŠTRUKCIA POLOTUHEJ VOZOVKY – NAPOJENIE JESTV. VOZOVKY MK

ASFALTOVÝ KOBEREC MASTIXOVÝ	SMA 11 0	50 mm	STN EN 13108-5
SPOJOVACÍ POSTREK, MODIFIKOVANÝ	PS CBP;	0,5kg/m ² ;	STN 73 6129: 2009
ASFALTOVÝ BETÓN PRE LOŽNÚ VRSTVU KRYTU, MODIFIKOVANÝ	AC ₁ 16-I;	60 mm	STN EN 13108-1
SPOJOVACÍ POSTREK, MODIFIKOVANÝ	PS CBP;	0,5kg/m ² ;	STN 73 6129: 2009
ASFALTOVÝ BETÓN PRE PODKADOVÚ VRSTVU, MODIFIKOVANÝ	AC _p 22-I;	100-120 mm	STN EN 13108-1
INFILTRAČNÝ POSTREK KATIÓNAKTÍVNY EMULZNÝ	PI CB	1,5kg/m ² ;	STN 73 6129: 2009
CEMENTOM STMELENÁ ZMES	CBGM C ₃₀ /E	170 mm	STN 73 6124-1
CEMENTOM STMELENÁ ZMES	CBGM C ₄₀ /E	150 mm	STN 73 6124-1
NESTMELENÁ VRSTVA ZO ŠTRKODRVINY	UM ŠD 31,5G _e	150 mm	STN 73 6126
KONŠTRUKCIA VOZOVKY NAPOJENIA ZÁLVU SPOLU		min. 700 mm	
ZHUTNENÁ PLÁŇ VOZOVKY E _{def2} = 90MPa			

KONŠTRUKCIA TUHEJ CEMENTOBETÓNOVEJ VOZOVKY – ZASTÁVKOVÝ ZÁLV

POSTREK BETÓNU PROSEAL			
CEMENTOVÝ VSYP DO BETÓNU		4 mm	
CEMENTOBETÓNOVÁ DOSKA	CB III,	180-230 mm	STN 73 6123:2018
CESTNÝ BETÓN 30/37-XC4-XD2-XF4-SK-C10,2			
SPODNÝ OKRAJ – VYSTUŽENIE OCELOVOU SIEŤOU (KARI SIET) 2x 100x100x8 mm, KRYTIE 50 mm			
SEPARAČNÁ GEOTEXTÍLIA 500 g/m ²	pevnosť v tahu min. 15kN/m		STN EN 15381:2008
CEMENTOM STMELENÁ VRSTVA	CBGM C ₃₀ /E 22; CEM III/B 32,5 N	170 mm	STN 73 6124-1
CEMENTOM STMELENÁ VRSTVA	CBGM C ₄₀ /E 22; CEM III/B 32,5 N	150 mm	STN 73 6124-1
NESTMELENÁ VRSTVA ZO ŠTRKODRVINY	UM ŠD 31,5G _e	150 mm	STN 73 6126
KONŠTRUKCIA VOZOVKY ZÁLVU SPOLU		min. 700 mm	
ZHUTNENÁ PLÁŇ VOZOVKY E _{def2} = 90MPa			


POVRCHOVÁ ÚPRAVA CB KRYTU – PRIEČNA STRIAŽ SILONOVÝMI KEFAMI (metličkovaním)
KLZNÉ TRNE SA OSADIA V MIESTACH BUDÚCICH ŠKAR PRED KLADENÍM ČERSTVÉHO
BETÓNU POMOCOU ARMOVACÍCH KOŠOV S PEVNÝM UPEVNENÍM NA PODKLAD

ÚPRAVA STYKU AB/CB KRYT

DETAIL "A"

M 1:5

VRSTVY AB VOZOVKY

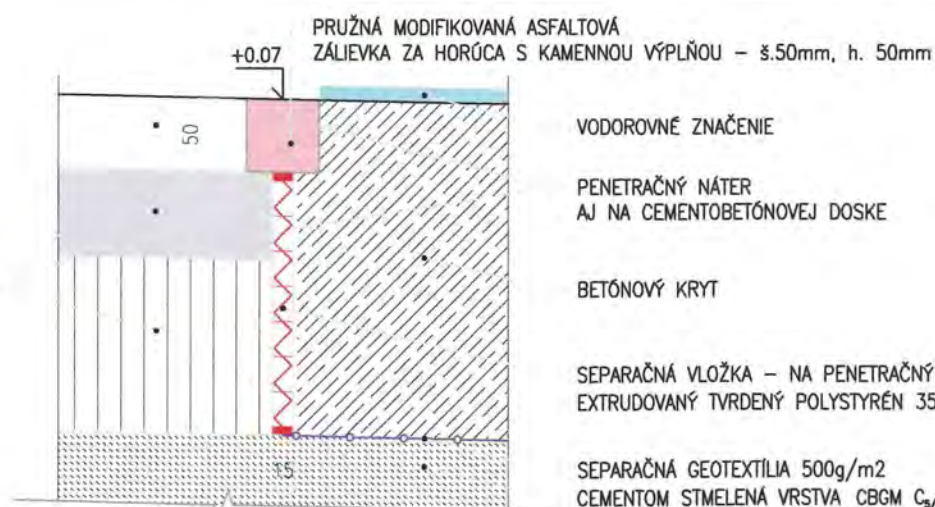

ÚPRAVA STYKU CB KRYT/OBRUBNÍK

DETAIL "B"

M 1:5

