

**Zmluva o poskytovaní služby osvetlenia č. 0242/VSD/2025**  
**uzatvorená v zmysle § 269 ods. 2 zákona č. 513/1991 Zb. Obchodný zákonník**  
**v znení neskorších predpisov**

medzi

**Obchodné meno:** Východoslovenská distribučná a. s.  
**Sídlo :** Mlynská 31, 042 91 Košice  
**V zastúpení :** Ing. Rita Semanová Bröstlová,  
vedúci úseku zákazníckych distribučných služieb  
Ing. Štefan Džačko, vedúci tímu Obchodných služieb  
**IČO :** 36599361  
**DIČ :** 2022082997  
**IČ DPH :** SK2022082997  
**Bankové spojenie:** Citibank Europe plc, pobočka zahraničnej banky  
**IBAN :** SK83 8130 0000 0020 0848 0001  
**BIC :** CITISKBA

*Spoločnosť je zapísaná v Obchodnom registri Mestského súdu Košice, oddiel Sa, vložka 1411/V  
(ďalej len „Poskytovateľ“)*

a

**Názov :** Obec Marhaň  
**Sídlo :** Marhaň 36, 086 45 Marhaň  
**V zastúpení :** Jozef Kuziak – starosta obce  
**IČO :** 00322377  
**DIČ :** 2020778903  
**Bankové spojenie :** VÚB banka, a.s.  
**IBAN :** SK84 0200 0000 0000 0122 7522  
**BIC :** SUBASKBX

*(ďalej len ako „Objednávateľ“)*

*(spoločne aj ako „Zmluvné strany“)*

**V snahe o čo najefektívnejšie využitie existujúcich zdrojov, sledujúc napĺňanie verejnoprospešných služieb pri zabezpečovaní potrieb verejného osvetlenia uzatvárajú zmluvné strany túto zmluvu o poskytovaní služieb:**

## **Článok I**

### **Úvodné ustanovenia**

- 1.1 Účelom tejto zmluvy je dohoda o stanovení technických, obchodných, prevádzkových, organizačných a iných podmienok spolupráce medzi Zmluvnými stranami v oblasti poskytovania služieb, ktoré sú predmetom tejto zmluvy, a ktoré bude v súlade s ustanoveniami tejto zmluvy realizovať Poskytovateľ v prospech Objednávateľa.
- 1.2 Objednávateľ je povinný zabezpečovať verejné osvetlenie v obci Marhaň, a to z titulu svojho postavenia ako samostatného samosprávneho územného celku v rámci plnenia si svojich povinností pri výkone samosprávy podľa všeobecne záväzných právnych predpisov.
- 1.3 Poskytovateľ je obchodnou spoločnosťou podnikajúcou okrem iného aj v oblasti opravy a údržby, rekonštrukcie a montáže technických zariadení elektrických bez obmedzenia napätia. Poskytovateľ je osobou oprávnenou poskytovať služby, ktoré sú predmetom tejto zmluvy.
- 1.4 Zmluvné strany uzatvárajú túto zmluvu za účelom zabezpečenia poskytovania služby osvetlenia v novej IBV lokalite obce Viňaz na technickej a prevádzkovej úrovni v zmysle tejto zmluvy a jej príloh.

## **Článok II**

### **Predmet zmluvy**

- 2.1 Poskytovateľ sa zaväzuje poskytovať pre Objednávateľa službu osvetlenia novej IBV lokality obce Marhaň, Objednávateľ sa zaväzuje za poskytnutú službu platiť dohodnutú cenu, a to za podmienok a spôsobom v tejto zmluve uvedených.
- 2.2 Poskytovateľ sa zaväzuje poskytovať Objednávateľovi komplexnú službu osvetlenia, spočívajúcu v montáži osvetľovacej sústavy, zabezpečení požadovanej technickej a prevádzkovej úrovne systému verejného osvetlenia vrátane zabezpečenia všetkých ostatných služieb potrebných pre riadne fungovanie osvetlenia (ďalej len „Služba“).
- 2.3 Bližšia technická špecifikácia Služby poskytovanej na základe tejto zmluvy vrátane počtu svietidiel, ich rozmiestnenia na podperných bodoch, vrátane ďalších kvalitatívnych a kvantitatívnych parametrov je uvedená v Prílohách č. 1, 2 a 3 tejto zmluvy, ktoré sú neoddeliteľnou súčasťou tejto zmluvy. Zmluvné strany sa dohodli na základe požiadavky Objednávateľa na regulácii príkonu sústavy osvetlenia v rozsahu 2190 hod/rok/50% príkonu, pri celkovom počte hodín svietenia 3900 hod/rok.
- 2.4 Objednávateľ berie na vedomie, že Poskytovateľ pri plnení predmetu tejto zmluvy nezodpovedá za plnenie povinností Objednávateľa pri zabezpečovaní verejnoprospešných služieb správy a údržby verejného osvetlenia v zmysle všeobecne záväzných právnych predpisov, najmä zákona č. 369/1990 Zb. o obecnom zriadení v znení neskorších predpisov.
- 2.5 Zmluvné strany sa dohodli, berú na vedomie a súhlasia s tým, že Poskytovateľ vykoná nevyhnutné technické opatrenia na sústave verejného osvetlenia a elektrickom vedení nízkeho napätia, potrebné pre riadne poskytovanie Služby v zmysle tejto zmluvy. Na tento účel sa Objednávateľ zaväzuje poskytnúť Poskytovateľovi nevyhnutnú súčinnosť.
- 2.6 Objednávateľ sa zaväzuje poskytnúť Poskytovateľovi nevyhnutnú súčinnosť tiež v prípade ak si plnenie záväzkov vyplývajúcich z tejto zmluvy vyžaduje aj úpravy alebo demontáž pôvodných prvkov sústavy osvetlenia. Na tento účel Objednávateľ splnomocňuje Poskytovateľa na realizáciu nevyhnutných technických úkonov na zariadeniach vo vlastníctve

Objednávateľa. Poskytovateľ nezodpovedá za škody na prvkoch pôvodnej sústavy osvetlenia, ku ktorým dôjde v čase od účinnosti tejto zmluvy do začiatku poskytovania Služby na základe tejto zmluvy, z dôvodu, ktorý nemá povahu v konaní Poskytovateľa. Zdemontovaný materiál bude odovzdaný zo strany Poskytovateľa Objednávateľovi.

- 2.7 Poskytovateľ nezodpovedá za nefunkčnosť sústavy verejného osvetlenia odo dňa účinnosti tejto zmluvy až do protokolárneho odovzdania Služby v zmysle článku III tejto zmluvy. Poskytovateľ sa zaväzuje oznámiť Objednávateľovi začatie realizácie technických opatrení potrebných pre riadne poskytovanie Služby. Poskytovateľ sa ďalej zaväzuje vykonávať technické opatrenia potrebné pre riadne poskytovanie Služby tak, aby funkčnosť jestvujúcej sústavy verejného osvetlenia bola obmedzená iba v nevyhnutnej miere.
- 2.8 Sústavou osvetlenia sa na účely tejto zmluvy rozumejú technické zariadenia umiestnené spravidla na podporných bodoch elektrického vedenia nízkeho napätia alebo samostatných podporných bodoch osvetľovacej sústavy, pozostávajúce najmä zo svetelného zdroja, nosného zariadenia (výložník), vodiča verejného osvetlenia a ďalšieho príslušenstva. Špecifikácia jednotlivých prvkov sústavy osvetlenia je uvedená v Prílohe č. 1. Sústava osvetlenia je vo vlastníctve Poskytovateľa.

### **Článok III Trvanie Zmluvy**

- 3.1 Táto Zmluva sa uzatvára na dobu určitú - 10 rokov, so začiatkom poskytovania Služby dňom protokolárneho uvedenia sústavy osvetlenia do prevádzky. Zmluva sa stane platnou v deň jej podpisu oprávnenými zástupcami oboch Zmluvných strán a účinnou dňom nasledujúcim po dni jej zverejnenia na webovom sídle Objednávateľa.
- 3.2 Nakoľko je Objednávateľ povinnou osobou v zmysle zákona č. 211/2000 Z. z. o slobodnom prístupe k informáciám v platnom znení, Zmluvné strany sú oboznámené s tým, že táto zmluva nadobudne účinnosť dňom nasledujúcim po dni jej zverejnenia v zmysle platných predpisov. Objednávateľ sa zaväzuje, že bezodkladne po nadobudnutí platnosti tejto zmluvy zabezpečí jej zverejnenie a upovedomí o tom Poskytovateľa, inak zodpovedá za to, že táto zmluva nenadobudne účinnosť.
- 3.3 Poskytovateľ sa zaväzuje uviesť do prevádzky sústavu osvetlenia najneskôr do štyroch mesiacov od účinnosti tejto zmluvy, avšak nie skôr, kým nebude zrealizovaná súvisiaca stavba **„Marhaň, 11 RD – SO01 Silnoprúdové elektrické rozvody“** a s výnimkou, ak tomu bránia okolnosti upravené v bode 7.2 tejto zmluvy. Deň protokolárneho uvedenia sústavy osvetlenia do prevádzky sa zároveň považuje za deň začiatku poskytovania Služby podľa tejto zmluvy. Protokol o uvedení sústavy osvetlenia do prevádzky podpíšu obe Zmluvné strany.
- 3.4 Poskytovateľ sa zaväzuje po vykonaní nevyhnutných technických opatrení potrebných pre zriadenie a poskytovanie Služby, bez zbytočného odkladu vyzvať Objednávateľa k protokolárnemu uvedeniu sústavy osvetlenia do prevádzky a prevzatiu Služby. Objednávateľ sa zaväzuje zúčastniť sa protokolárneho uvedenia sústavy osvetlenia do prevádzky a prevziať Službu v súlade s pokynmi Poskytovateľa, ktoré budú obsahom výzvy v zmysle prvej vety tohto bodu.
- 3.5 Zmluvné strany sa zaväzujú poskytnúť si nevyhnutnú súčinnosť pri uvedení sústavy osvetlenia do prevádzky.
- 3.6 V prípade, že by Objednávateľ bez uvedenia dôvodu neposkytol dostatočnú súčinnosť pri preberaní Služby na základe výzvy doručenej od Poskytovateľa, má Poskytovateľ právo

odstúpiť od zmluvy a Objednávateľ sa zaväzuje uhradiť Poskytovateľovi všetky náklady vynaložené v súvislosti s realizáciou technických prípravných opatrení.

- 3.7 Túto zmluvu je možné ukončiť výpoveďou ktoroukoľvek zo zmluvných strán. Výpoveď musí byť písomná. Výpovedná lehota je tri mesiace a začína plynúť prvým dňom mesiaca nasledujúcim po jej doručení druhej strane. Zmluva zanikne uplynutím výpovednej lehoty.
- 3.8 Zmluvné strany sa dohodli, že túto zmluvu možno ukončiť výpoveďou najskôr po uplynutí desiatich rokov odo dňa začiatku poskytovania Služby v zmysle bodu 3.3 tejto zmluvy.
- 3.9 Objednávateľ má právo odstúpiť od zmluvy v prípade, že:
- Poskytovateľ stratí oprávnenie podnikat'
  - Bude na majetok Poskytovateľa vyhlásený konkurz
  - Poskytovateľ vstúpi do reštrukturalizácie

Odstúpenie je účinné jeho doručením druhej zmluvnej strane. V prípade odstúpenia od zmluvy podľa tohto bodu, Objednávateľ má právo na odkúpenie sústavy osvetlenia v rozsahu podľa tejto zmluvy od Poskytovateľa, a to za cenu určenú súdnoznaleckým posudkom. Poskytovateľ nemá právo na zmluvnú pokutu vo výške zodpovedajúcej cene Služby za obdobie od ukončenia trvania tejto Zmluvy do konca doby uvedenej v bode 3.8.

#### **Článok IV**

##### **Platobné a fakturačné podmienky**

- 4.1 Objednávateľ a Poskytovateľ sa v súlade so zákonom č. 18/1996 Z. z. o cenách v znení neskorších predpisov dohodli na cene za poskytnutie Služby vo výške 126,00 EUR/mesačne (slovom jedenstodvadsaťšesť EUR) bez DPH. K cene bude fakturovaná DPH v zmysle zákona č. 222/2004 Z. z. o dani z pridanej hodnoty v znení neskorších predpisov.
- 4.2 Poskytovateľ má právo jednostranným právny úkonom vo forme oznámenia zvýšiť výšku ceny uvedenú v bode 4.1 tohto článku každoročne o mieru ročnej inflácie. Mierou ročnej inflácie sa pre potreby tejto zmluvy rozumie Harmonizovaný index spotrebiteľských cien (HICP) predchádzajúceho roka. Po doručení oznámenia sa Objednávateľ zaväzuje akceptovať výšku ceny Služby a takto zvýšenú cenu platiť v lehotách uvedených v tomto článku. Poskytovateľ je oprávnený takto jednostranne zvýšiť cenu Služby až po uplynutí 12 – tich kalendárnych mesiacov od nadobudnutia platnosti a účinnosti tejto Zmluvy.
- 4.3 Zmluvné strany sa dohodli, že cenu za poskytnutie Služby bude Objednávateľ platiť Poskytovateľovi mesačne na základe faktúry vystavenej Poskytovateľom. Poskytovateľ vystaví faktúru vždy najneskôr k pätnástemu dňu príslušného kalendárneho mesiaca. Poskytovateľ bude fakturovať Objednávateľovi cenu za poskytnutie Služby v zmysle bodu 4.1. Splatnosť faktúry je 15 dní odo dňa jej doručenia Objednávateľovi.
- 4.4 V prípade začiatku doby poskytovania Služby v priebehu kalendárneho mesiaca, bude Objednávateľovi za poskytovanie Služby v prvom kalendárnom mesiaci doby poskytovania Služby fakturovaná alikvotná časť mesačnej ceny za poskytovanie Služby.
- 4.5 V prípade ukončenia trvania tejto zmluvy v priebehu kalendárneho mesiaca bude Objednávateľovi fakturovaná alikvotná časť mesačnej ceny za poskytovanie Služby. Pri ukončení trvania zmluvy Poskytovateľ vystaví a doručí faktúru Objednávateľovi do 15 dní odo dňa ukončenia trvania tejto zmluvy.
- 4.6 Pre účely tejto zmluvy sa alikvotná časť mesačnej ceny za jeden deň poskytovania Služby vypočíta ako 1/30 mesačnej splátky za každý aj začatý deň poskytovania Služby.

- 4.7 V prípade omeškania Objednávateľa so zaplatením ceny Služby, vznikne Poskytovateľovi nárok na úrok z omeškania vo výške 0,04 % z dlžnej sumy, a to za každý aj začatý deň omeškania. Za splnenie peňažného záväzku Objednávateľa sa rozumie pripísanie celej sumy zodpovedajúcej cene za poskytnutie Služby v plnej výške podľa bodu 4.1. na účet poskytovateľa.
- 4.8 V prípade omeškania Poskytovateľa s odstraňovaním porúch poskytovanej Služby v zmysle Prílohy č.3 tejto zmluvy, vznikne Objednávateľovi nárok na zmluvnú pokutu vo výške 0,04 % zo sumy uvedenej v bode 4.1 bez DPH, a to za každý aj začatý deň omeškania
- 4.9 Za deň úhrady ceny Služby sa považuje pripísanie celej predmetnej dlžnej sumy na bankový účet Poskytovateľa uvedený v záhlaví tejto zmluvy. V prípade, že na faktúre bude uvedené iné číslo účtu Poskytovateľa, prednosť má to číslo účtu uvedené na faktúre. Ak posledný deň lehoty splatnosti prípadne na sobotu, nedeľu alebo deň pracovného pokoja, je posledným dňom lehoty splatnosti najbližší nasledujúci pracovný deň.
- 4.10 Výšku ceny dohodnutej v bode 4.1 tejto zmluvy je možné meniť na základe dohody zmluvných strán, a to formou písomných dodatkov, v závislosti od dohodnutých technických parametrov poskytovanej Služby. Ustanovenie bodu 4.2 týmto nie je dotknuté.
- 4.11 Poskytovateľ sa zaväzuje predložiť Objednávateľovi najneskôr 6 mesiacov pred uplynutím doby vedenej v bode 3.8 tejto zmluvy kvalifikovanú ponuku pre poskytovanie Služby v rozsahu a za podmienok upravených v tejto zmluve pre ďalšie obdobie po uplynutí lehoty uvedenej v bode 3.8 tejto zmluvy.

## **Článok V**

### **Práva a povinnosti zmluvných strán**

#### **A) Povinnosti Poskytovateľa:**

- 5.1 Poskytovateľ je povinný prevádzkovať a udržiavať sústavu osvetlenia s odbornou starostlivosťou a v súlade s ustanoveniami tejto zmluvy, tak aby bolo zabezpečené riadne plnenie záväzkov vyplývajúcich z tejto zmluvy.
- 5.2 Za účelom udržiavania sústavy osvetlenia v zodpovedajúcom technickom stave je Poskytovateľ povinný priebežne zabezpečovať prípadné odstránenie nefunkčnosti jednotlivých prvkov sústavy verejného osvetlenia, a to za podmienok v tejto zmluve uvedených (vrátane jej príloh). Na tento účel je Objednávateľ povinný poskytnúť Poskytovateľovi potrebnú súčinnosť. Podrobnosti týkajúce sa podmienok a lehôt na odstránenie nedostatkov služieb poskytovaných podľa tejto zmluvy sú uvedené v Prílohe č. 3. Poskytovateľ nie je povinný odstraňovať nefunkčnosť jednotlivých prvkov sústavy osvetlenia, ak dôjde k ich opakovanému poškodeniu alebo zničeniu spôsobenému konaním tretích osôb (napr. vandalizmus). Ustanovenie predchádzajúcej vety nemá vplyv na výšku fakturovanej ceny za poskytnutie Služby podľa článku IV tejto zmluvy. Zmluvné strany sa zaväzujú vyvinúť maximálne úsilie a poskytnúť si nevyhnutnú súčinnosť s cieľom zabráneniu opakovanému poškodzovaniu jednotlivých prvkov osvetľovacej sústavy.
- 5.3 Za neplnenie povinností Poskytovateľa podľa tejto zmluvy sa nepovažuje, ak Poskytovateľ neplní svoje povinnosti zo zmluvy v súvislosti s okolnosťami upravenými v bode 8.2 tejto zmluvy.
- 5.4 Poskytovateľ má právo odstúpiť od zmluvy, ak je objednávatel' opakovane v omeškaní s platbou za službu“

## **B) Povinnosti Objednávateľa:**

- 5.5 Objednávateľ sa zaväzuje riadne platiť na účet Poskytovateľa všetky platby dohodnuté v zmysle článku IV tejto zmluvy.
- 5.6 Bez predchádzajúceho súhlasu Poskytovateľa, Objednávateľ nie je oprávnený vykonávať do sústavy osvetlenia akékoľvek technické zásahy, či manipulovať s jej jednotlivými prvkami, prípadne na jej jednotlivé časti umiestňovať zariadenia alebo iné predmety.
- 5.7 Objednávateľ uzatvorením tejto zmluvy zároveň udeľuje Poskytovateľovi povolenie pre vstup poverených pracovníkov Poskytovateľa (vrátane potrebného vybavenia a techniky) do objektov, priestorov a zariadení Objednávateľa, ktoré súvisia s plnením záväzkov vyplývajúcich z tejto zmluvy.
- 5.8 Objednávateľ sa zaväzuje bezodkladne oznámiť Poskytovateľovi potreby opráv resp. potreby odstránenia porúch sústavy osvetlenia a umožniť Poskytovateľovi ich vykonanie. Pri neodôvodnenom nahlásení poruchy (ak porucha nebude zistená) a pri výjazde technikov zo strany Poskytovateľa vzniká Poskytovateľovi nárok na náhradu účelne vynaložených nákladov v súvislosti s takouto neodôvodnenou požiadavkou zo strany Objednávateľa. Objednávateľ sa zaväzuje písomne oznámiť Poskytovateľovi na adresu *obchodne\_sluzby@vsdas.sk* meno osoby oprávnenej k nahlasovaniu porúch/výpadkov poskytovania Služby v mene Objednávateľa, a to najneskôr do 15 dní od účinnosti tejto zmluvy. Každú zmenu osoby oprávnenej na nahlasovanie porúch/výpadkov poskytovania Služby sa Objednávateľ zaväzuje oznámiť Poskytovateľovi bez zbytočného odkladu na adresu *obchodne\_sluzby@vsdas.sk*.

## **Článok VI Osobitné dojednania**

- 6.1 Zmluvné strany sa zaväzujú vzájomne sa vopred informovať o všetkých skutočnostiach, ktoré môžu mať vplyv na riadne plnenie povinností Zmluvných strán vyplývajúcich z tejto zmluvy.
- 6.2 V prípade ak dôjde k ukončeniu trvania tejto zmluvy alebo k odstúpeniu od tejto zmluvy ktoroukoľvek Zmluvnou stranou pred uplynutím doby uvedenej v bode 3.8, z dôvodov na strane Objednávateľa, napr. z dôvodu opakovaného nezaplatenia ceny za poskytnutie Služby, zaväzuje sa Objednávateľ zaplatiť Poskytovateľovi zmluvnú pokutu vo výške zodpovedajúcej cene Služby za obdobie od ukončenia trvania tejto Zmluvy do konca doby uvedenej v bode 3.8 tejto zmluvy, počítanej podľa výšky ceny Služby platnej v čase, kedy k ukončeniu trvania tejto zmluvy došlo.
- 6.3 Sústava osvetlenia zostáva počas celej doby trvania tejto zmluvy vo vlastníctve Poskytovateľa. Poskytovateľ sa ho zaväzuje previesť do vlastníctva Objednávateľa ku dňu ukončenia tejto zmluvy za cenu určenú znaleckým posudkom, ak sa nedohodne inak.

## **Článok VIII Zodpovednosť za škodu**

- 7.1 Poskytovateľ zodpovedá za všetky škody, spôsobené vlastným zavinením ako aj za škody spôsobené zavinením osôb, ktoré použil na splnenie záväzkov voči Objednávateľovi vyplývajúcich z tejto zmluvy.
- 7.2 Poskytovateľ nezodpovedá za škody, ktoré Objednávateľovi vzniknú v súvislosti s nemožnosťou Poskytovateľa poskytnúť Službu riadne a včas v zmysle tejto zmluvy, ak prekážky spôsobujúce nemožnosť plnenia nastali v dôsledku udalostí, ktoré nemohol odvrátiť, najmä v dôsledku vyššej moci. Pre účely Zmluvy sa za vyššiu moc považujú prípady, ktoré

nie sú závislé od vôle Zmluvných strán a ani ich Zmluvné strany nemôžu ovplyvniť, a to: vojna, mobilizácia, prírodné katastrofy, živelné pohromy a okolnosti uvedené vo všeobecne záväzných právnych predpisoch. Pre vylúčenie pochybností zmluvné strany prehlasujú, že za okolnosti vylučujúce zodpovednosť budú považované aj také vládne opatrenia zavedené v súvislosti pandémie Covid 19, ktoré budú spôsobilé ovplyvniť riadne a včasné plnenie zmluvných záväzkov zo strany Poskytovateľa alebo Objednávateľa. ). Za prekážky spôsobujúce nemožnosť plnenia riadne a včas zo strany Poskytovateľa, pre účely tejto zmluvy sa tiež považuje zdržanie termínu ukončenia úprav častí distribučnej sústavy, ktoré súvisia s inštaláciou prvkov sústavy osvetlenia v zmysle tejto zmluvy.

- 7.3 Poskytovateľ nezodpovedá za nedodržanie lehoty uvedenej v bode 3.3 tejto zmluvy, ak k nedodržaniu lehoty dôjde v dôsledku nemožnosti realizácie nevyhnutných technických opatrení potrebných pre zriadenie a poskytovanie Služby z dôvodov, ktoré nemajú povahu v konaní alebo nekonaní Poskytovateľa, napr. z dôvodu nevydania právoplatných úradných rozhodnutí alebo súhlasov, súhlasných stanovísk alebo vyjadrení tretích osôb potrebných k realizácii nevyhnutných technických opatrení potrebných pre zriadenie a poskytovanie Služby v zmysle všeobecne záväzných právnych predpisov, najmä zákona č. 50/1976 Zb. o územnom plánovaní a stavebnom konaní /stavebný poriadok/ v znení neskorších predpisov.
- 7.4 Objednávateľ sa zaväzuje bez zbytočného odkladu, len čo sa o tom dozvie, informovať Poskytovateľa o všetkých skutočnostiach, ktoré by mohli mať vplyv na riadne fungovanie sústavy osvetlenia a/alebo uplatnenie záruky vzťahujúcej sa na sústavu verejného osvetlenia alebo jeho jednotlivých častí alebo uplatnenie si nárokov na náhradu škody voči tretím stranám. Objednávateľ zodpovedá za škodu spôsobenú Poskytovateľovi nesplnením si tejto povinnosti v plnom rozsahu.

## **Článok IX**

### **Záverečné ustanovenia**

- 8.1 Akékoľvek zmeny alebo doplnky obsahu tejto zmluvy musia byť urobené formou písomných dodatkov, ktoré budú platné, ak budú riadne potvrdené a podpísané oprávnenými zástupcami oboch zmluvných strán. Po obojstrannom potvrdení sa stanú súčasťou tejto zmluvy.
- 8.2 Táto zmluva je vyhotovená v štyroch originálnych rovnopisoch, z ktorých po dva rovnopisy obdrží každá zmluvná strana.
- 8.3 Vzťahy touto zmluvou výslovne neupravené sa riadia príslušnými ustanoveniami zákona č. 513/1991 Zb. Obchodný zákonník v platnom znení.
- 8.4 Prípadné spory vzniknuté v súvislosti s plnením uzatvorenej Zmluvy budú riešené podľa právneho poriadku Slovenskej republiky. Vecne a miestne príslušný súd pre rozhodovanie takýchto sporov je všeobecný súd v zmysle Civilného sporového poriadku Slovenskej republiky.
- 8.5 Neoddeliteľnou súčasťou tejto zmluvy je:
- Príloha č. 1 - Technická špecifikácia sústavy verejného osvetlenia
  - Príloha č. 2 - Schéma verejného osvetlenia
  - Príloha č. 3 - SLA (Servisné podmienky)
- 8.6 Zmluvné strany si túto zmluvu prečítali, porozumeli jej obsahu a na znak súhlasu ju vlastnoručne podpísali.

**Za Poskytovateľa:**

V Košiciach , dňa: .....

.....  
Ing. Rita Semanová Bröstlová  
vedúci úseku zákazníckych distribučných služieb

.....  
Ing. Štefan Džačko,  
vedúci tímu Obchodných služieb

**Za Objednávateľa:**


Vo Marhani, dňa: .....

.....  
Jozef Kuziak, starosta obce


**Príloha č. 1 Zmluvy o poskytovaní služby osvetlenia**

- a) Technická špecifikácia sústavy verejného osvetlenia novej IBV lokality obce Marhaň, vo vlastníctve Poskytovateľa

|                 | <b>Typové označenie - výrobca</b>                  | <b>Technické parametre</b> | <b>Počet kusov</b> |
|-----------------|----------------------------------------------------|----------------------------|--------------------|
| LED Svietidlo   | PROLI SRL 18 – <i>pre oceľové stožiare</i>         | 19W, 3040 lm               | 9 ks               |
| Oceľový stožiar | STK 60/60/3K14, výrobca ELV Produkt, a.s.          | 6,0 m                      | 9 ks               |
| SPP             | Skrinka poistková plastová (vrátane poistiek)      |                            | 1ks                |
| Kábel VO        | Prysmian, typ 1-AYKY-J 4x16 RE                     | 4x16mm <sup>2</sup>        | 280 m              |
| Kábel VO        | Prysmian, typ 1-AYKY-J 4x25 RE                     | 4x25mm <sup>2</sup>        | 10 m               |
|                 | Uzemnenie v zemi-páska FeZn                        | 30x4 mm                    | 280 m              |
|                 | Betónový prefabrikát a základový rošt pre stožiare |                            | 9 ks               |
|                 | Rúra káblová ohybná KSX-PEG 63                     |                            | 280 m              |

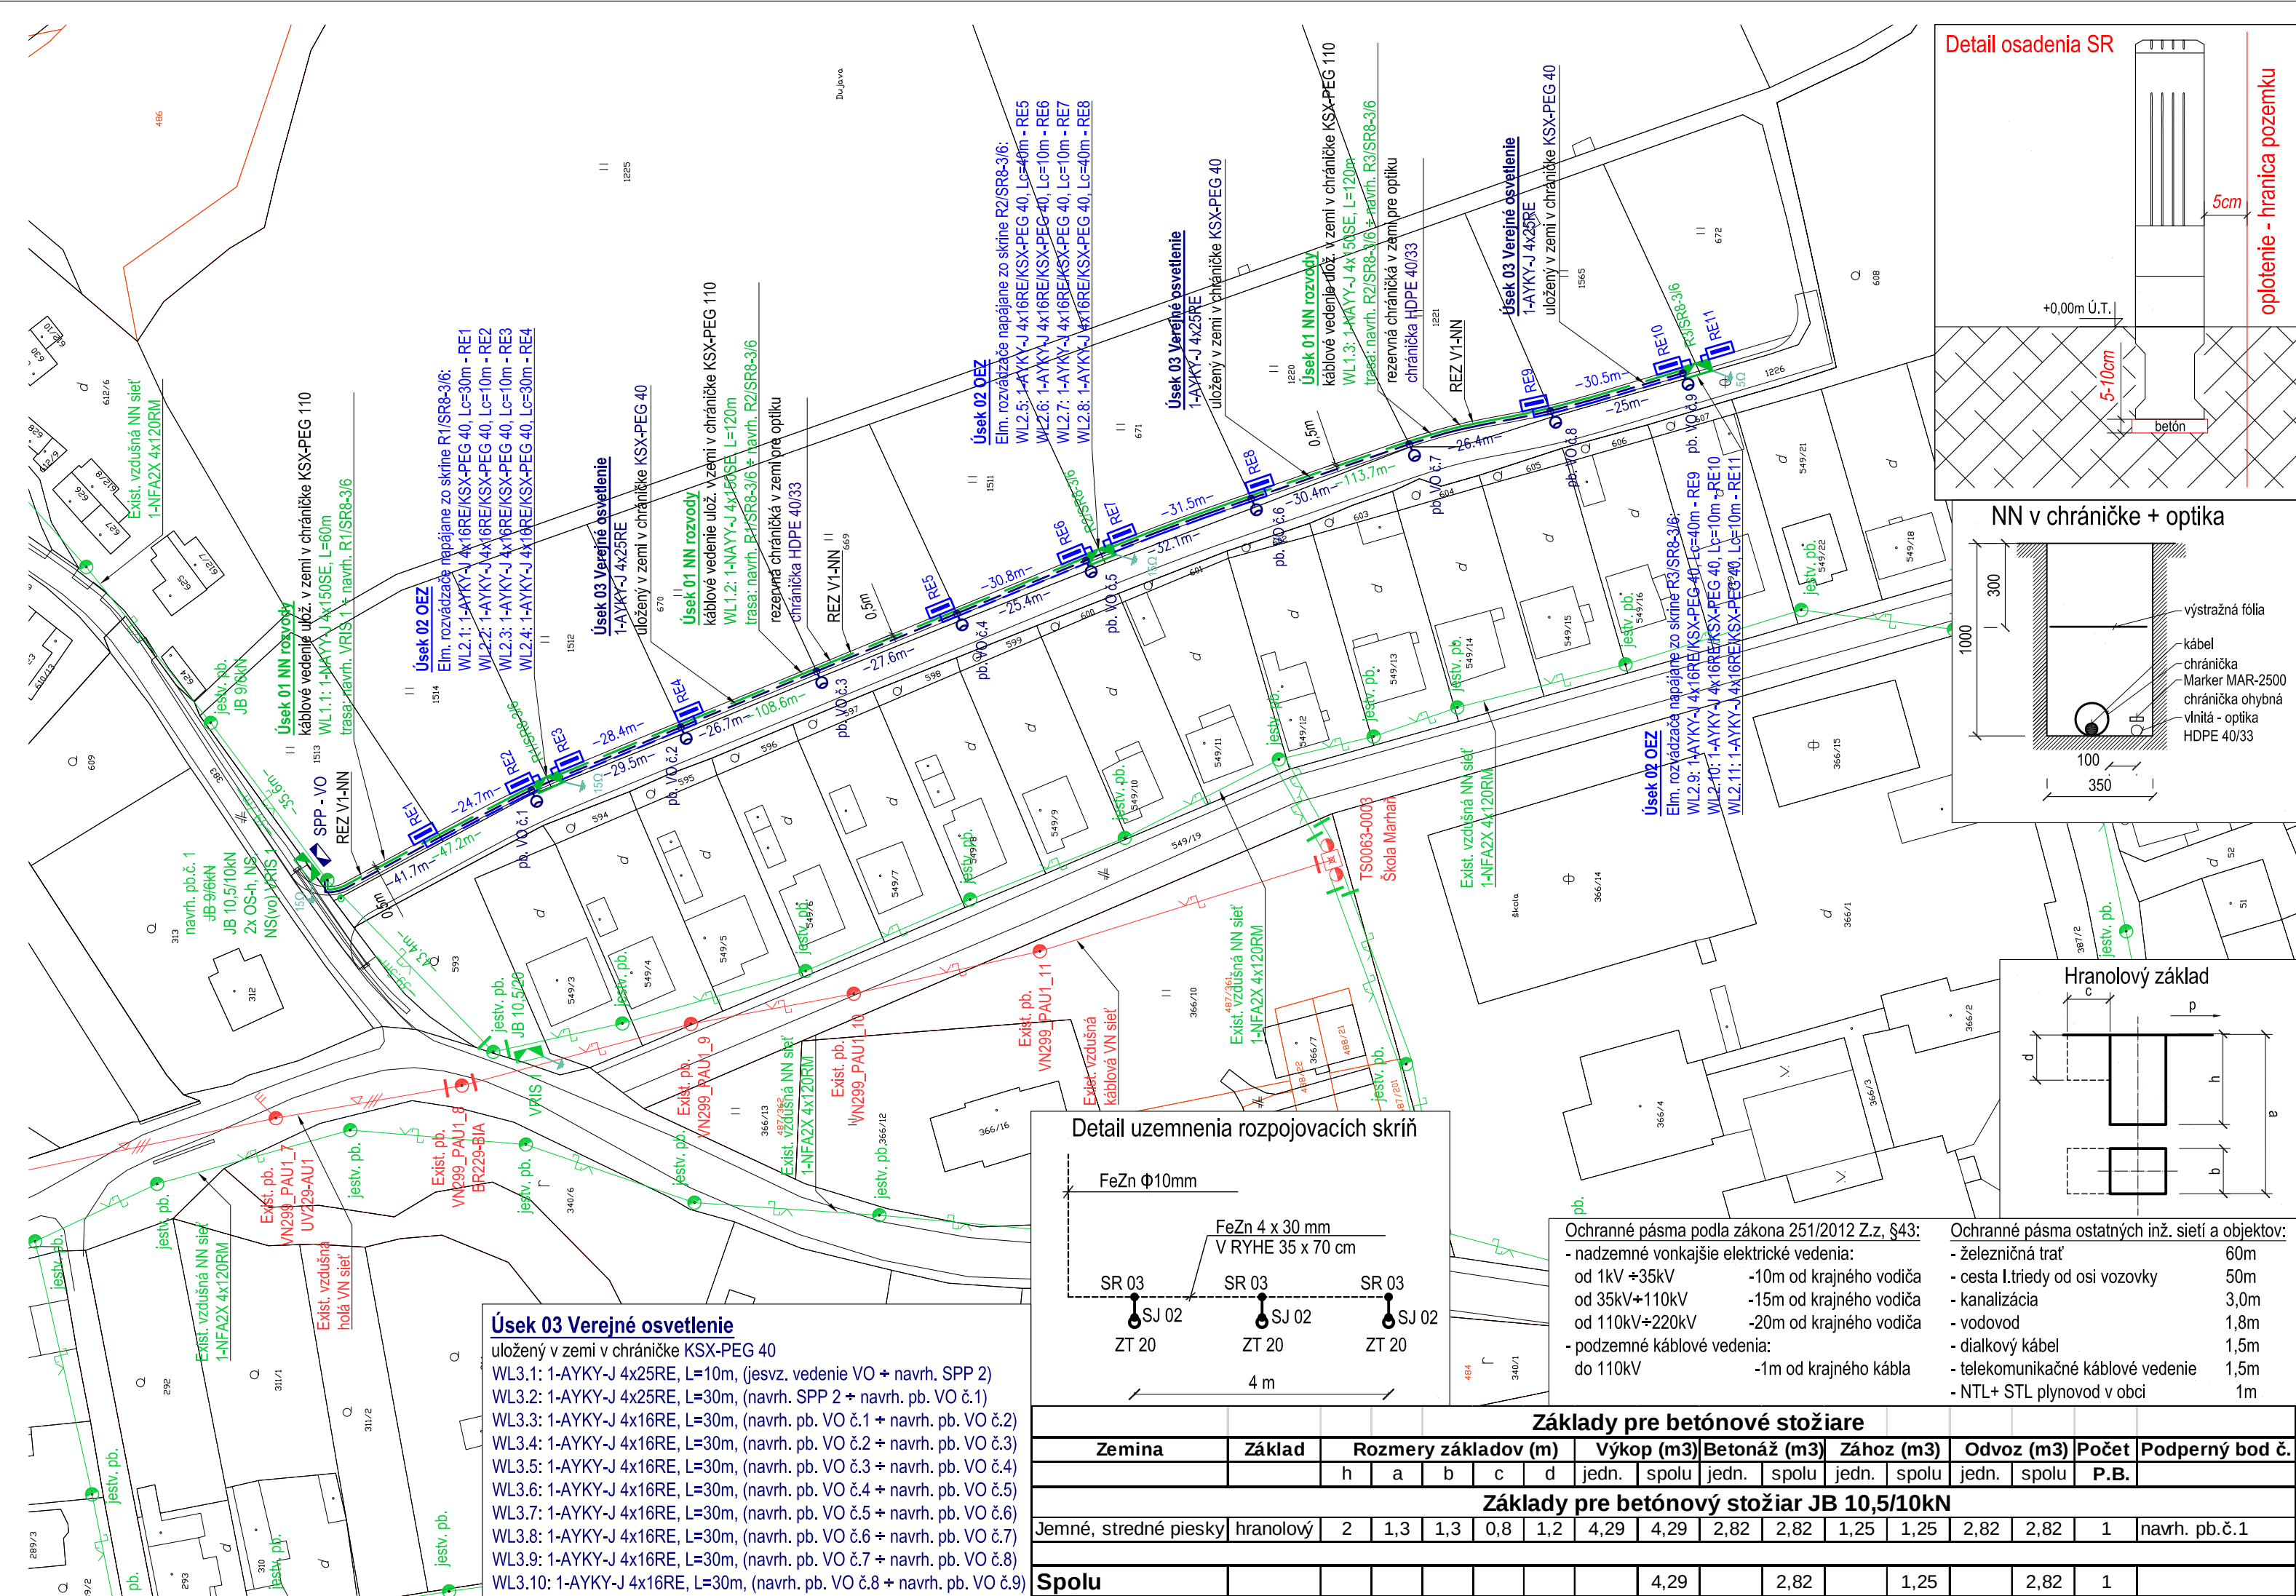

**Úsek 03 Verejné osvetlenie**  
uložený v zemi v chráničke KSX-PEG 40  
WL3.1: 1-AYKY-J 4x25RE, L=10m, (jesvz. vedenie VO + navrh. SPP 2)  
WL3.2: 1-AYKY-J 4x25RE, L=30m, (navrh. SPP 2 + navrh. pb. VO č.1)  
WL3.3: 1-AYKY-J 4x16RE, L=30m, (navrh. pb. VO č.1 + navrh. pb. VO č.2)  
WL3.4: 1-AYKY-J 4x16RE, L=30m, (navrh. pb. VO č.2 + navrh. pb. VO č.3)  
WL3.5: 1-AYKY-J 4x16RE, L=30m, (navrh. pb. VO č.3 + navrh. pb. VO č.4)  
WL3.6: 1-AYKY-J 4x16RE, L=30m, (navrh. pb. VO č.4 + navrh. pb. VO č.5)  
WL3.7: 1-AYKY-J 4x16RE, L=30m, (navrh. pb. VO č.5 + navrh. pb. VO č.6)  
WL3.8: 1-AYKY-J 4x16RE, L=30m, (navrh. pb. VO č.6 + navrh. pb. VO č.7)  
WL3.9: 1-AYKY-J 4x16RE, L=30m, (navrh. pb. VO č.7 + navrh. pb. VO č.8)  
WL3.10: 1-AYKY-J 4x16RE, L=30m, (navrh. pb. VO č.8 + navrh. pb. VO č.9)

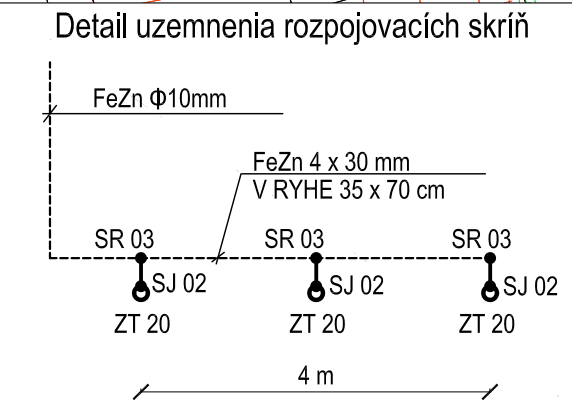

| Základy pre betónové stožiare             |           |                      |     |     |     |     |            |       |              |       |            |       |            |       |       |                 |  |
|-------------------------------------------|-----------|----------------------|-----|-----|-----|-----|------------|-------|--------------|-------|------------|-------|------------|-------|-------|-----------------|--|
| Zemina                                    | Základ    | Rozmery základov (m) |     |     |     |     | Výkop (m3) |       | Betonáž (m3) |       | Zához (m3) |       | Odvoz (m3) |       | Počet | Podporný bod č. |  |
|                                           |           | h                    | a   | b   | c   | d   | jedn.      | spolu | jedn.        | spolu | jedn.      | spolu | jedn.      | spolu | P.B.  |                 |  |
| Základy pre betónový stožiar JB 10,5/10kN |           |                      |     |     |     |     |            |       |              |       |            |       |            |       |       |                 |  |
| Jemné, stredné piesky                     | hranolový | 2                    | 1,3 | 1,3 | 0,8 | 1,2 | 4,29       | 4,29  | 2,82         | 2,82  | 1,25       | 1,25  | 2,82       | 2,82  | 1     | navrh. pb.č.1   |  |
| Spolu                                     |           |                      |     |     |     |     |            | 4,29  |              | 2,82  |            | 1,25  |            | 2,82  | 1     |                 |  |

**Strana NN:**  
Napätová sústava 3/PEN, AC, 50 Hz, 400/230V, TN-C  
Ochrana pred úrazom el.prúdom (STN 33 2000-4-41, 03.2019)  
-v normálnej prevádzke  
-pri poruche  
Legenda:  
SO 01 Silnopráúdové elektrické vedenia  
- Úsek 01 NN rozvody  
- Úsek 02 OEZ  
- Úsek 03 Verejné osvetlenie  
Súradnicový systém: JTSK  
Výškový systém: BpV  
122 - mapa KN-C  
122 - mapa KN-E

jestv. plynové potrubie  
jestv. vodovodné potrubie  
jestv. vzdušné vedenie VN 22 kV - holé vodiče  
jestv. vzdušné NN vedenie - holé vodiče  
jestv. VN vedenie káblom uloženom v zemi v chráničke  
jestv. NN vedenie káblom uloženom v zemi v chráničke  
domová el. prípojka realizovaná závesným káblom AYKYz  
domová el. prípojka realizovaná káblom uloženom v zemi  
návrh. káblové vedenie NN uložené v zemi, v chráničke KSX-PEG  
návrh. káblové vedenie NN uložené v zemi v chráničke k elm. rozv. RE  
návrh. káblové vedenie VO uložené v zemi v chráničke  
projektované podperné body  
obmedzovače prepätia NN  
objímka strmeňová s hákom T: ELBA, 892 505( stožiar D=250 mm) na JB  
svorká nosná(polokotevná) pre izol.vedenia nn typ B : ENSTO SO130, 4x(25+120)mm2  
svorká nosná(polokotevná) pre izol.vedenia nn typ B : ENSTO SO 130, 2-4x(25+50)mm2  
Vonkajšia rozpojovacia a ističia skriňa plastová s poistkovými spodkami pre nožové poistky  
veľkosti 1, 3 x 250 A, 2 vývody hore a 1 dole, pripojenie do 240 mm², V svorky, s krytom  
kábelového priestoru hore, s dvomi plastovými držiakmi pre pásku Bandimex  
Hasma, typ: VRIS 1K II P14+KKP hore;  
Plastová, rozpojovacia, pilierová, šírka 790 mm, výška do 850 mm, prívod a vývod na  
V-praporce a strmeňové svorky, prívod a vývod do 240 mm², 3x odpnáč do 400A, 6x odpnáč  
do 160A, v káblovom priestore s materiálom na pohltienie vlhkosti,  
Hasma, typ SR 8 DIN 1 VV 3/6 P2 IP2X+Keramzit, v=815;  
Plastový, pilierový (P), pre priame meranie (PR), dvojťarifný, trojťazový, pre jeden istič do 63  
A, bez ističa, prívod a vývod na skrutkové svorky, prívod a vývod do 25 mm², výška piliera  
min. 0,45 m, výška zemnej časti 0,6 m, výška skrine do 500 mm,  
typ: RE 1.0 25A P2, v=500;  
Navrhované sú parkové oceľové pozinkované stožiare nadzemnej výšky 6m.  
Prívod z vyzbroja pre svetidlo je káblom CYKY-J 3x1,5 mm² uloženom v dutine  
stožiaru s istením odvodu pre svetidlo poistkou 10A.  
svetidlo: LED Unistreet BGP282  
Súbežne s NN vedením uložiť rezervnú chráničku HDPE 40/33 pre budúce optické vedenie. HDPE chránička  
predstavuje technickú rezervu distribučnej sústavy. Chránička je súčasťou distribučnej sústavy (nizkonapätového  
kábelového vedenia) v zmysle ust. § 2 písm. b) bod 5 a slúži pre budúce umiestnenie vedení a zariadení  
prevádzkovateľa distribučnej sústavy, ktorých základným účelom bude zabezpečenie prevádzkovania distribučnej  
sústavy, jej meracích, riadiacich a ovládacích funkcií. HDPE chránička umožňuje budovanie inteligentných sietí  
(SMART Grid) v súlade s legislatívou EÚ (Smernica Európskeho parlamentu a Rady č. 2009/72/ES).

**UPOZORNENIE :**  
Na projekt sa vzťahuje autorsko-právna ochrana v zmysle zákona č. 618/2003 Z.z. (Autorský zákon), v znení zákona č. 84/2007 Z.z. a preto má autor diela  
autorské právo na predmetné projektové dielo a to je neprevoditeľné a časovo obmedzené. Autor diela má aj výhradné právo udeľovať súhlas na  
prípadné prenechanie diela na využitie tretím osobám, resp. na použitie diela alebo jeho časti na vytvorenie nového diela. Pod použitím projektového  
diela sa rozumie jeho zhotovenie vo forme projektovej dokumentácie a právo autora nemožno zmluvne obmedziť ani vylúčiť.

|                                                                         |                        |                   |   |          |             |
|-------------------------------------------------------------------------|------------------------|-------------------|---|----------|-------------|
| Osvedčenie: SKSI 6933*A2                                                |                        |                   | Mj projekt s.r.o.   |          |             |
| Hlavný inžinier projektu:                                               | Zodpovedný projektant: | Vypracoval:       | Štúrova 422/11<br>082 22 Šarišské Michalany<br>IČO: 47 535 113<br>IČ DPH: SK 202 394 0072<br>MOBIL: 0911 291 422<br>mjprojektsro@gmail.com |          |             |
| Ing. Jakub Mikloš                                                       | Ing. Jakub Mikloš      | Ing. Jakub Mikloš |   |          |             |
| Investor: Východoslovenská distribučná, a.s., Mlynská 31, 042 91 Košice |                        |                   |   |          |             |
| Stavba: MARHAŇ 11 RD - NN_9012743                                       |                        |                   | Dátum:   | 08.2024  | Číslo sady: |
| Objekt: SO 01 Silnopráúdové elektrické vedenia                          |                        |                   | Zákazka číslo:   | ZP12797  |             |
|                                                                         |                        |                   | Stupeň PD:   | DUR+DSP  |             |
|                                                                         |                        |                   | Formát:   | 3A4      |             |
| Obsah: Situačná schéma výstavby NN, VO rozvodov a OEZ                   |                        |                   | Mierka:   | M 1:1000 | E-02        |
|                                                                         |                        |                   | Výkres číslo:   |          |             |

**Príloha č.3 - Servisné podmienky**

- I. Poskytovateľ zabezpečí, aby najneskôr **do 1 pracovného dňa** odo dňa oznámenia o výpadku osvetlenia **v rozsahu celej obce**, začal práce a poruchu **odstránil najneskôr do 2 pracovných dní** od zahájenia prác.
- II. Poskytovateľ zabezpečí, aby najneskôr **do 2 pracovných dní** odo dňa oznámenia o výpadku osvetlenia **v rozsahu 6 svetelných miest až celá ulica, resp. exponované miesto typu námestie**, začal práce a poruchu **odstránil najneskôr do 5 pracovných dní** od zahájenia prác.
- III. Poskytovateľ zabezpečí, aby najneskôr **do 5 pracovných dní** odo dňa oznámenia o výpadku osvetlenia **v rozsahu 1 až 5 svetelných miest**, začal práce a poruchu **odstránil najneskôr do 10 pracovných dní** od zahájenia prác.

*Pod štandardným pracovným dňom mimo pracovnej pohotovosti, sa rozumie čas od 6:30 do 14:30.*

**Poskytovateľ si vyhradzuje právo určiť inú primeranú lehotu pre odstránenie príčiny výpadku osvetlenia v prípade, kedy je dôvodom preukázateľne závažnejšia porucha na sústave verejného osvetlenia Poskytovateľa, resp. pretrvávajúce extrémne klimatické podmienky, pričom o identifikácii tejto situácie Poskytovateľ informuje Objednávateľa bezodkladne.**

Pre stanovenie lehoty odstránenia poruchy je rozhodujúci čas nahlásenia výpadku osvetlenia. Ak Poskytovateľ písomne neoznámí Objednávateľovi iné kontaktné údaje pre nahlasovanie porúch, nahlasuje Objednávateľ alebo ním poverená osoba výpadok poskytovania služby na:

- Info linka poskytovateľa: 0800 123 332
- [www.vypadokelektriny.sk](http://www.vypadokelektriny.sk)