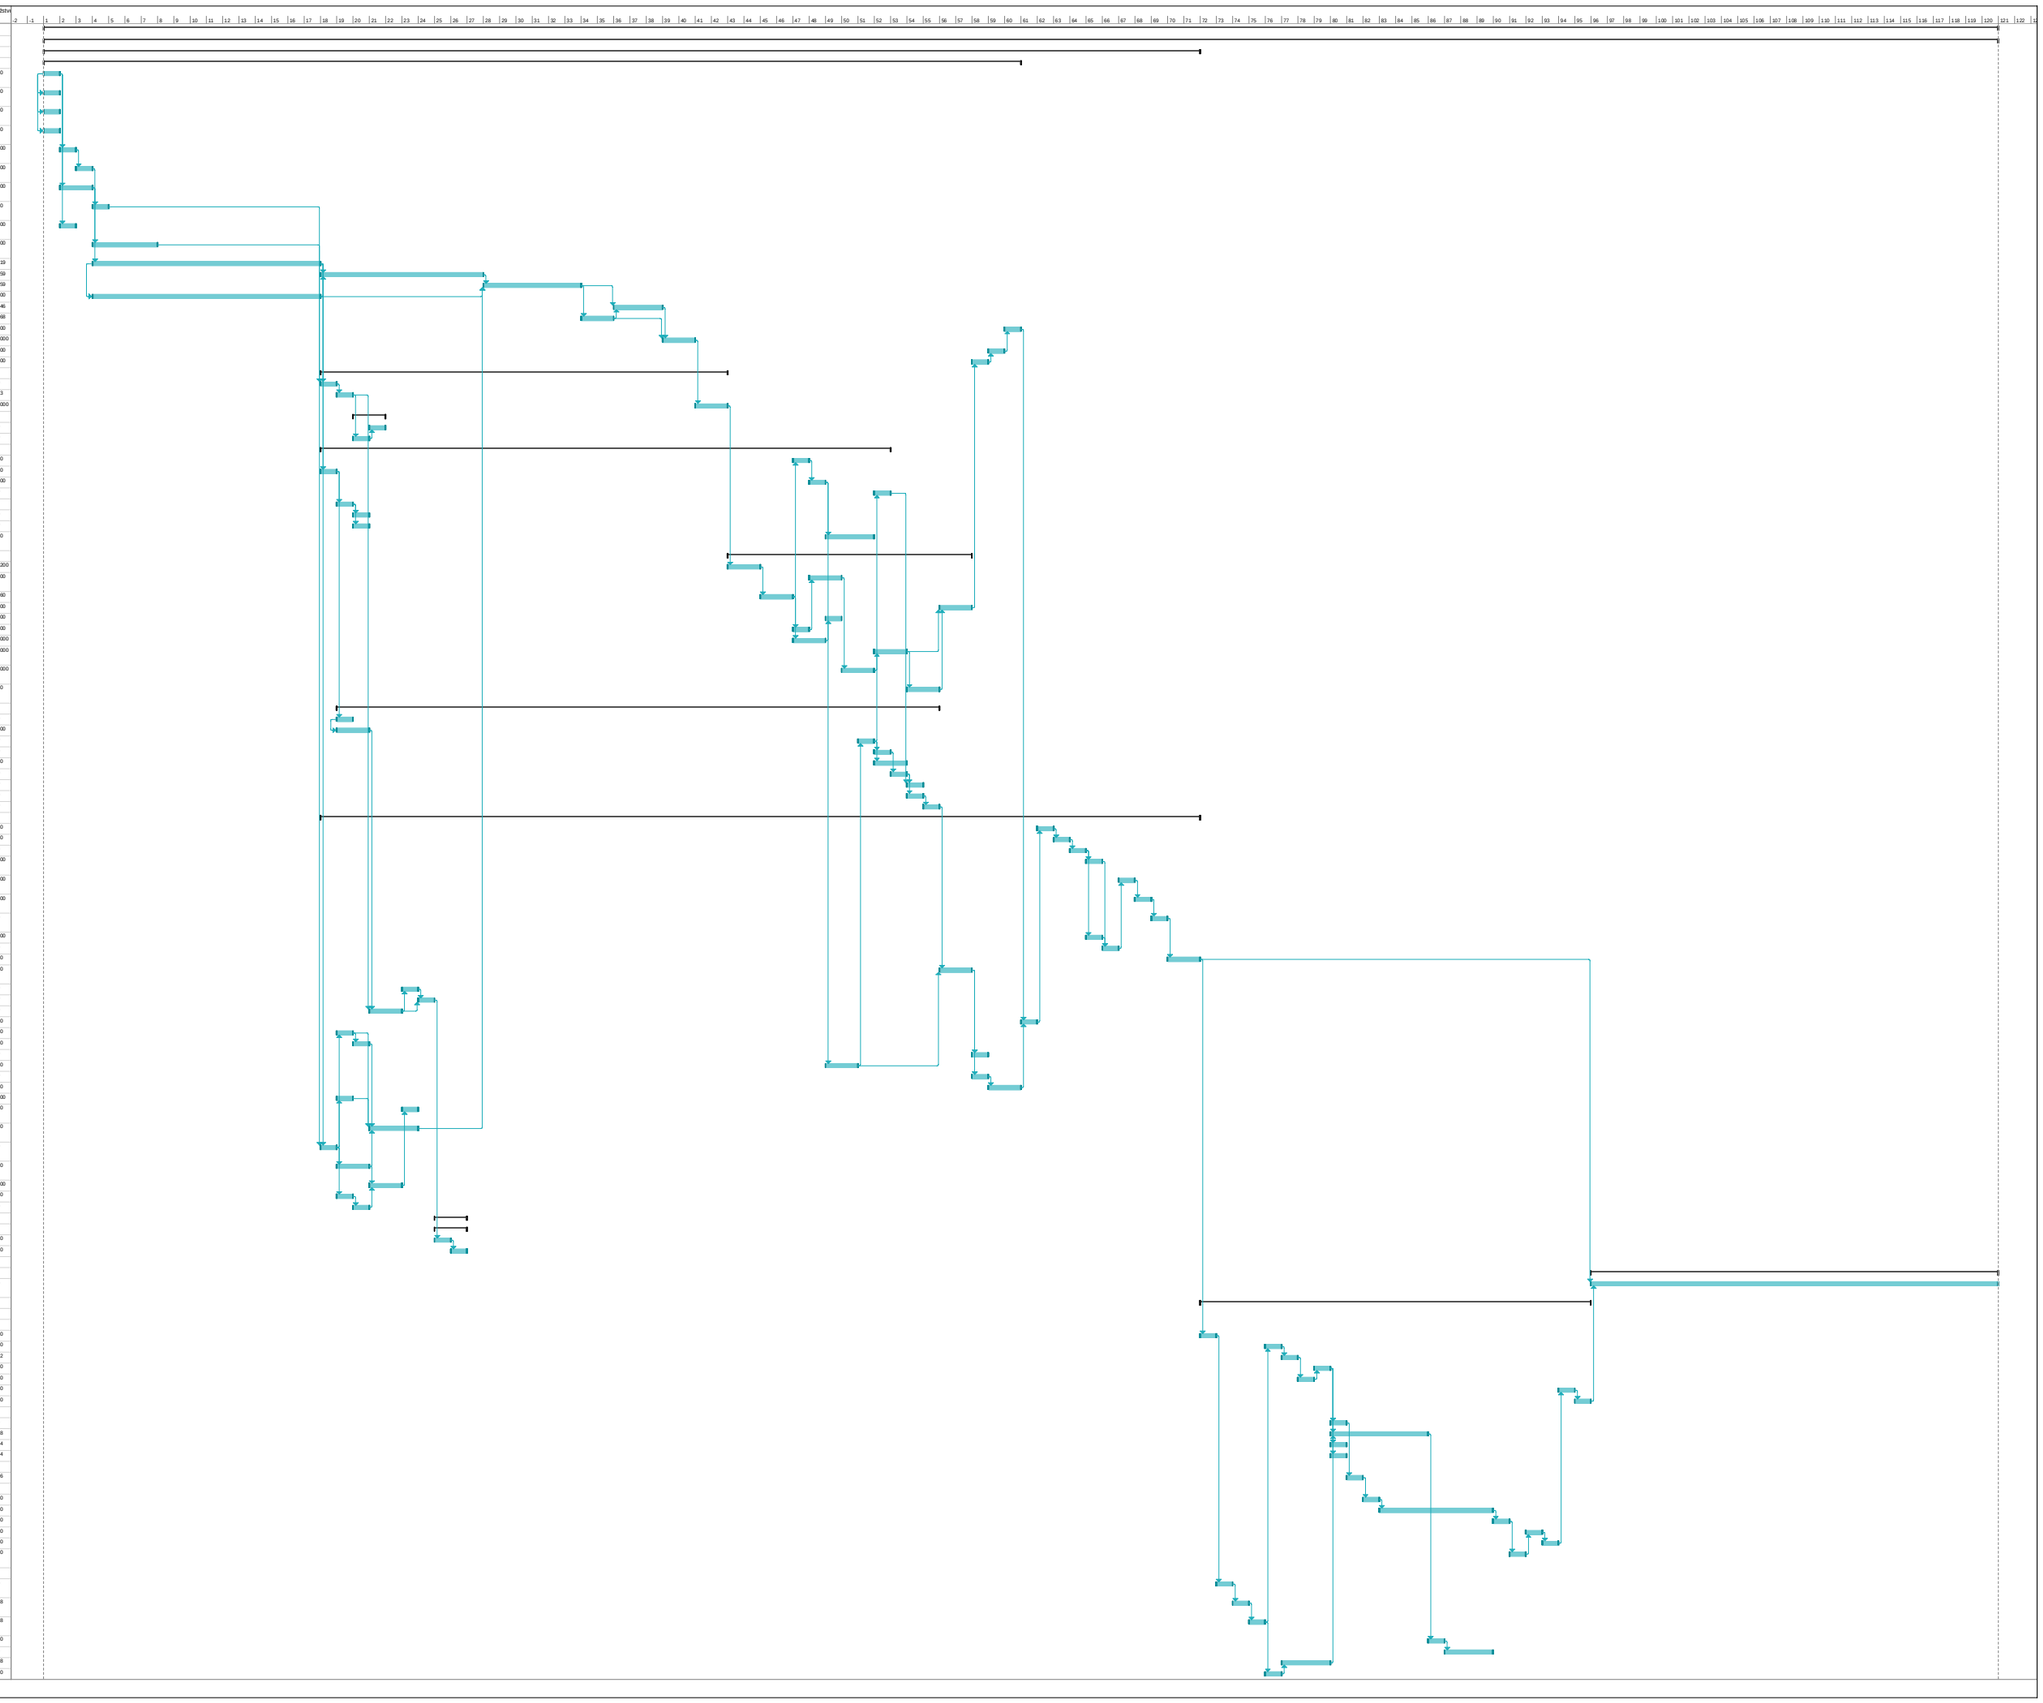ID	KÓD POLOŽKY	Názov úlohy	merná jednotka	množstvo
1		Odstránenie bodovej závady na ceste III/3612, za obcou Soľ		
2		Úprava cesty III-3612		
3	HSV	Práce a dodávky HSV		
4	1	Zemné práce		
5	111201101. S	Odstránenie krovín a stromov s koreňom s priemerom kmeňa do 100 mm, do 1000 m2, vrátane nakladania, odvozu a uloženia	m2	20,000
6	113105113. S	Rozobratie dlažby z tomového kameňa, kladených do malty so škárami zatlačenými cem.maltou, -0,59600t, vrátane nakladania, odvozu a uloženia	m2	42,000
7	113307122. S	Odstránenie krytu v ploche do 200 m2 z kamenivа hrubého drveného, hr.100 do 200 mm, -0,23500t, vrátane nakladania, odvozu a uloženia	m2	66,000
8	113307132. S	Odstránenie krytu v ploche do 200 m2 z betónu prostého, hr. vrstvy 150 do 300 mm, -0,50000t, vrátane nakladania, odvozu a uloženia	m2	16,000
9	113307243. S	Odstránenie krytu asfaltového v ploche nad 200 m2, hr. nad 100 do 150 mm, -0,31400t, vrátane nakladania, odvozu a uloženia	m2	762,000
10	113152239	Frézovanie asf. podkladu alebo krytu bez prek., plochy do 500 m2, pruh š. cez 0,5 m do 1 m, hr. 90 mm 0,2291t, vrátane nakladania, odvozu a uloženia	m2	503,000
11	113307225. S	Odstránenie podkladu v ploche nad 200 m2 z kamenivа hrubého drveného, hr.200 do 300 m, -0,40000t, vrátane nakladania, odvozu a uloženia	m2	804,000
12	114203103. S	Rozobratie dlažby z tomového kameňa alebo betónových tvárnic do cementovej malty, vrátane nakladania, odvozu a uloženia	m3	33,600
13	121101112. S	Odstránenie ornice s premiestn. na hromady, so zložením na vzdialenosť do 100 m a do 1000 m3, vrátane nakladania, odvozu a uloženia	m3	147,000
14	122201102. S	Odkopávka a prekopávka nezapažená v hornine 3, nad 100 do 1000 m3, vrátane nakladania, odvozu a uloženia	m3	911,000
15	132201202. S	Výkop rýhy šírky 60D-200/mm horn.3 od 100 do 1000 m3, vrátane nakladania, odvozu a uloženia	m3	756,119
16	151101102. S	Paženie a rozopretie stien rýh pre podzemné vedenie, príložné do 4 m	m2	862,659
17	151101112. S	Odstránenie paženia rýh pre podzemné vedenie, príložné hĺbky do 4 m	m2	862,659
18	171101121. S	Uloženie sypaniny do násypu nesúdržných kamenitých hornín	m3	767,000
19	174101001. S	Zásyp sypaninou so zhutnením jám, šachiet, rýh, zárezov alebo okolo objektov do 100 m3	m3	328,246
20	175101102. S	Obsyp potrubia sypaninou z vhodných hornín 1 až 4 s prehadzením sypaniny	m3	153,068
21	180401213. S	Založenie trávnika ručným výsevom na svahu nad 1:2 do 1:1	m2	587,000
22	181101102. S	Úprava pláne v zárezoch v hornine 1-4 so zhutnením	m2	1186,000
23	182101101. S	Svahovanie trvalých svahov v zárezoch v hornine triedy 1-4	m2	587,000
24	182301113. S	Rozprestretie ornice na svahu so sklonom nad 1:5, plocha nad 500 m2, hr.do 100 mm	m2	587,000
25	2	Základanie		
26	271573001. S	Násyp pod základové konštrukcie so zhutnením zo štrkopesku fr.0-32 mm	m3	1,500
27	273362441. S	Výstuž základových dosiek zo zvár. sietí KARI, priemer drôtu 8/8 mm, veľkosť oka 100x100 mm	m2	48,513
28	289971212. S	Zhotovenie vrstvy z geotextílie na upravenom povrchu sklon do 1 : 5 , šírky nad 3 do 6 m	m2	1240,000
29	3	Zvislé a kompletné konštrukcie		
30	321321116. S	Konštrukcie priehrad a hrádzí zo železobetónu vodostavebného C 30/37	m3	3,750
31	321351010. S	Debnenie a odbednenie konštrukcií priehradných pilierov rovinných	m2	9,600
32	4	Vodorovné konštrukcie		
33	451311711. S	Podklad pod dlažbu z prostého betónu vodostavebného C 25/30 ve vrstve hr. do 100 mm	m2	43,000
34	451573111. S	Lôžko pod potrubie, stoky a drobné objekty, v otvorenom výkope z piesku a štrkopesku do 63 mm	m3	22,660
35	451573977. S	Podklad pod dlažby v rýnicie vodorovnej alebo v sklone do 15 hr. od 30 do 100 mm zo štrkopesku	m2	160,000
36	452112111. S	Osadenie prstenca alebo rámu pod poklopy a mreže, výšky do 100 mm	ks	3,000
37	452311131. S	Dosky, bloky, sedlá z betónu v otvorenom výkope tr. C 12/15	m3	0,512
38	452311141. S	Dosky, bloky, sedlá z betónu v otvorenom výkope tr. C 16/20	m3	2,230
39	452318520. S	Zaistenie rúr z betónu prostého vodostavebného meranacích kanálov s pätkami alebo bez pätiek	m3	7,000
40	465513127. S	Dlažba z tomového kameňa, na cementovú maltu s vyškárovaním cementovou maltou, hr. kameňa 200 mm	m2	43,000
41	5	Komunikácie		
42	564861124. S	Podklad zo štrkodrviny fr. 0/63 Gc s rozprestretím a zhutnením, po zhutnení hr. 250 mm	m2	1003,200
43	565144223. S	Podklad z asfaltového betónu AC 22 P s rozprestretím a zhutnením v pruhu š. nad 3 m, po zhutnení hr. 60 mm	m2	912,000
44	564952111. S	Podklad z mechanicky spevneného kameniva MSK s rozprestretím a zhutnením, po zhutnení hr. 150 mm	m2	939,360
45	569831111. S	Spevnenie krajníc alebo korun, pre perón s rozpr. a zhutnením, štrkodrvinou hr. 100 mm	m2	170,000
46	572754411. S	Vyrovnanie povrchu dotieraných krytov asfaltovým betónom AC hr. od 20 do 40 mm	m2	492,000
47	573133102. S	Postrek asfaltový infiltračný s posypom kamenivom z cestnej emulzie v množstve 0,80 kg/m2	m2	912,000
48	573233107. S	Postrek asfaltový spojovací bez posypu kamenivom z cestnej emulzie v množstve 0,50 kg/m2	m2	2808,000
49	577134241. S	Asfaltový betón vrstva obrusná AC 11 O v pruhu š. nad 3 m z nemodifik. asfaltu tr. II, po zhutnení hr. 40 mm	m2	1404,000
50	577144341. S	Asfaltový betón vrstva obrusná alebo ložná AC 16 v pruhu š. nad 3 m z nemodifik. asfaltu tr. II, po zhutnení hr. 50 mm	m2	1404,000
51	596912212. S	Kladenie betónovej dlažby z vegetačných tvárnic hr. 80 mm, do lôžka z kameniva ťažobného, veľkosť do 0,25 m2, plochy nad 50 do 100 m2	m2	96,000
52	8	Rúrové vedenie		
53	822392511. S	Montáž potrubia z rúr v sklone do 20 % tesnených gumovými krúžkami DN 450	m	2,000
54	822442511. S	Montáž potrubia z rúr železobet. v sklone do 20 % tesnených gumovými krúžkami DN 600	m	204,000
55	891399431. S	Montáž koncovej kľapky PE-HD na betónové vodorovné potrubie DN 450	ks	1,000
56	891449431. S	Montáž koncovej kľapky PE-HD na betónové vodorovné potrubie DN 600	ks	1,000
57	894401111. S	Osadenie betónového dielca pre šachty, rovná alebo prechodová úroveň	ks	13,000
58	894403021. S	Osadenie betónového dielca pre šachty, dno akékoľvek druhu	ks	4,000
59	89561 1100	Vyvustný objekt betónový	ks	1,000
60	899102111. S	Osadenie poklopu liatinového a oceľového vrátane rámu hmotn. nad 50 do 100 kg	ks	4,000
61	899231110. S	Osadenie ocelovej mreže vrátane rámu	ks	3,000
62	9	Ostatné konštrukcie a práce-búranie		
63	912291111. S	Osadenie smerového stĺpika plastového s vyklopením a odhadom výkopku do 3 m	ks	10,000
64	912371111. S	Ochranné zariadenia odrazové fólie na stĺpiky	ks	30,000
65	914001111. S	Osadenie a montáž cestnej svetelnej dopravnej značky na stĺpik, stĺp, konzolu alebo objekt	ks	8,000
66	915711212. S	Vodorovné dopravné značenie striekané farbou deliacich čiar súvislých šírky 125 mm biela retroreflexná	m	115,000
67	915713112. S	Vodorovné dopravné značenie striekané farbou deliacich čiar prerušovaných šírky 125 mm biela retroreflexná	m	100,000
68	915715112. S	Vodorovné dopravné značenie striekané farbou vodiacich čiar prerušovaných šírky 250 mm biela retroreflexná	m	570,000
69	915723412. S	Vodorovné dopravné značenie striekaným plastom prechodov pre chodcov, šípky, symboly a pod., biela retroreflexná	m2	3,500
70	915791111. S	Predznačenie pre značenie striekané farbou z nátěrových hmôt deliace čiary, vodiace prúžky	m	785,000
71	915791112. S	Predznačenie pre vodorovné značenie striekané farbou alebo vykonávané z nátěrových hmôt	m2	3,500
72	915920002. S	Osadenie retroreflexného hliníkového dopravného gombíka rozmeru 100x100x19,8 mm	ks	72,000
73	917862112. S	Osadenie chodník. obrubníka betónového stojatého do lôžka z betónu prostého tr. C 16/20 s bočnou oporou	m	75,000
74	919411111. S	Čelo prepusty z betónu prostého z rúr DN 300 až DN 500 mm	ks	2,000
75	919413113. S	Vtoková nátrubka z betónu prostého tr. C 25/30 prepusty z rúr do DN 800 - lapač splavenín	ks	3,000
76	919512112. S	Zhotovenie prepusty z rúr železobetónových DN 400	m	7,000
77	919727232	Pružná asfaltová zálievka	m	90,000
78	919775113. S	Rezanie existujúceho asfaltového krytu alebo podkladu hĺbky nad 100 do 150 mm	m	47,000
79	919775123. S	Rezanie existujúceho betónového krytu alebo podkladu hĺbky nad 100 do 150 mm	m	10,000
80	919736100	Rezanie obrubníkov	m	2,000
81	935112212. S	Osadenie priekop. žľabu z betón. prekopových tvárnic Šírky 500-800 mm do betónu C 16/20	m	80,000
82	935114775. S	Osadenie odvodňovacieho žľabu s ochrannou hranou, svetlej šírky 200 mm a s roštom triedy E 600	m	6,000
83	935114794. S	Osadenie odvodňovacieho žľabu s ochrannou hranou, svetlej šírky 300 mm a s roštom triedy D 400	m	46,000
84	938909411	Očistenie povrchu krytu alebo podkladu asfaltového, betónového alebo dlaždicového tlakom vody	m2	492,000
85	938909404. S	Čistenie priekop spevnených ručne pri šírke dna nad 400 mm o objeme nánosu do 0,15 m3/m, -0,00730 t, vrátane nakladania, odvozu a uloženia	m	70,000
86	961043111. S	Búranie základov alebo vyčistenie otvorov plochy nad 4 m2 z betónu prostého alebo preloženého kameňom, -2,20000t, vrátane nakladania, odvozu a uloženia	m3	23,000
87	966006132. S	Odstránenie značky, pre stanovenie a ohraničenie so stĺpikmi s bet. pätkami, -0,08200t, vrátane nakladania, odvozu a uloženia	ks	1,000
88	966008113. S	Búranie rúrového prepustu, z rúr DN 500 do 800 mm, -2,05500t, vrátane nakladania, odvozu a uloženia	m	11,000
89	96902 1131. S	Vybúranie kanalizačného potrubia DN do 300 mm, -0,09300t, vrátane nakladania, odvozu a uloženia	m	106,000
90	96902 1135	Vybúranie odvodňovacích žľabov s ocef. mrežou, vrátane nakladania, odvozu a uloženia	m	18,000
91	96902 1150	Vybúranie kanalizačnej šachty, vrátane nakladania, odvozu a uloženia	ks	2,000
92	PSV	Práce a dodávky PSV		
93	711	Izolácie proti vode a vlhkosti		
94	711112001. S	Zhotovenie izolácie proti zemnej vlhkosti zvislá penetračným náterom za studena	m2	28,720
95	711122131. S	Zhotovenie izolácie proti zemnej vlhkosti zvislá asfaltovým náterom za tepla	m2	57,440
96				
97	VRN	Vedľajšie rozpočtové náklady		
98	000400022. S	Projektové práce - stavebná časť (stavební objekty vrátane ich technického vybavenia), náklady na dokumentáciu skutočného zhotovenia stavby	eur	1,000
99		SO 04 Soľ - Mobilná protipovodňová bariéra		
100	D1	PRÁCE A DODÁVKY HSV		
101	1	ZEMNÉ PRÁCE		
102	121101111. S	Odstránenie ornice s vodor. premiestn. na hromady, so zložením na vzdialenosť do 100 m a do 100 m3	m3	12,000
103	122201101. S	Odkopávka a prekopávka nezapažená v hornine 3, do 100 m3, vrátane nakladania, odvozu a uloženia	m3	38,000
104	13220-1201	Hĺbenie rýh Šírka do 2 m v horn. tr. 3 do 100 m3, vrátane nakladania, odvozu a uloženia	m3	43,992
105	17120-1201	Násypy z hornín súdržných zhutnených na 95% PS	m3	76,000
106	18110-1201	Úprava pláne v zárezoch v horn. tr. 1-4 bez zhutnenia	m2	48,880
107	18220-1201	Svahovanie násypu	m2	80,000
108	18230-1132	Rozprestretie ornice, sklon nad 1:5 nad 500 m2 hr. do 15 cm	m2	80,000
109	9	ZVISLÉ A KOMPLETNÉ KONŠTRUKCIE		
110	32931-1112	Konštrukcie ostatných vodných stavieb z betónu prostého vodostavebného C16/20	m3	1,575
111	32931-1114p	Konštrukcie ostatných vodných stavieb z betónu prostého vodostavebného C 30/37	m3	46,288
112	32935-1101	Debnenie ostatných konštrukcií rovinné, zhotovenie	m2	96,214
113	32935-2101	Debnenie ostatných konštrukcií rovinné, odstránenie	m2	96,214
114	9	VODOROVNÉ KONŠTRUKCIE		
115	45157-1111	Lôžko pod dlažbu zo štrkopesku fr.do 100 mm	m2	42,864
116	5	KOMUNIKÁCIE		
117	56487-1111	Podklad zo štrkodrte hr. 250 mm	m2	65,000
118	56713-1113	Podklad z prostého betónu tr. B 7,5 (C8/10) hr. 18 cm	m2	65,000
119	57311-1112 S	Postrek asfaltový infiltračný s posypom kamenivom z asfaltu cestného v množstve 1,00 kg/m2	m2	65,000
120	57323-1107 S	Postrek asfaltový spojovací bez posypu kamenivom z cestnej emulzie v množstve 0,50 kg/m2	m2	65,000
121	57715-4231 S	Asfaltový betón vrstva obrusná AC 11 O v pruhu š. do 3 m z nemodifik. asfaltu tr. II, po zhutnení hr. 70 mm	m2	65,000
122	57716-4331 S	Asfaltový betón vrstva obrusná alebo ložná AC 16 v pruhu š. do 3 m z nemodifik. asfaltu tr. II, po zhutnení hr. 70 mm	m2	65,000
123	9	OSTATNÉ KONŠTRUKCIE A PRÁCE		
124	113107131. S	Odstránenie krytu v ploche do 200 m2 z betónu prostého, hr. vrstvy do 150 mm, -0,22500t, vrátane nakladania, odvozu a uloženia	m2	6,650
125	113107124. S	Odstránenie krytu v ploche do 200 m2 z kamenivа hrubého drveného, hr.300 do 400 mm, -0,56001t, vrátane nakladania, odvozu a uloženia	m2	77,688
126	113107143. S	Odstránenie krytu asfaltového v ploche do 200 m2, hr. nad 100 do 150 mm, -0,37500t, vrátane nakladania, odvozu a uloženia	m2	77,688
127	91973-5113	Rezanie stávajúceho živičného krytu alebo podkladu hr. 100-150 mm	m	13,000
128	931941142. S	Osadenie dilatačného cestného závesu povrchového - posun do 20 mm	m	9,925
129	96602 1271. S	Búranie konštrukcií zo železobetónu -2,85000t, vrátane nakladania, odvozu a uloženia	m3	11,508
130	97608411 1. S	Vybúranie kovových prvkov, z akéhokoľvek materiálu, -0,01000t, vrátane nakladania, odvozu a uloženia	m	13,000