


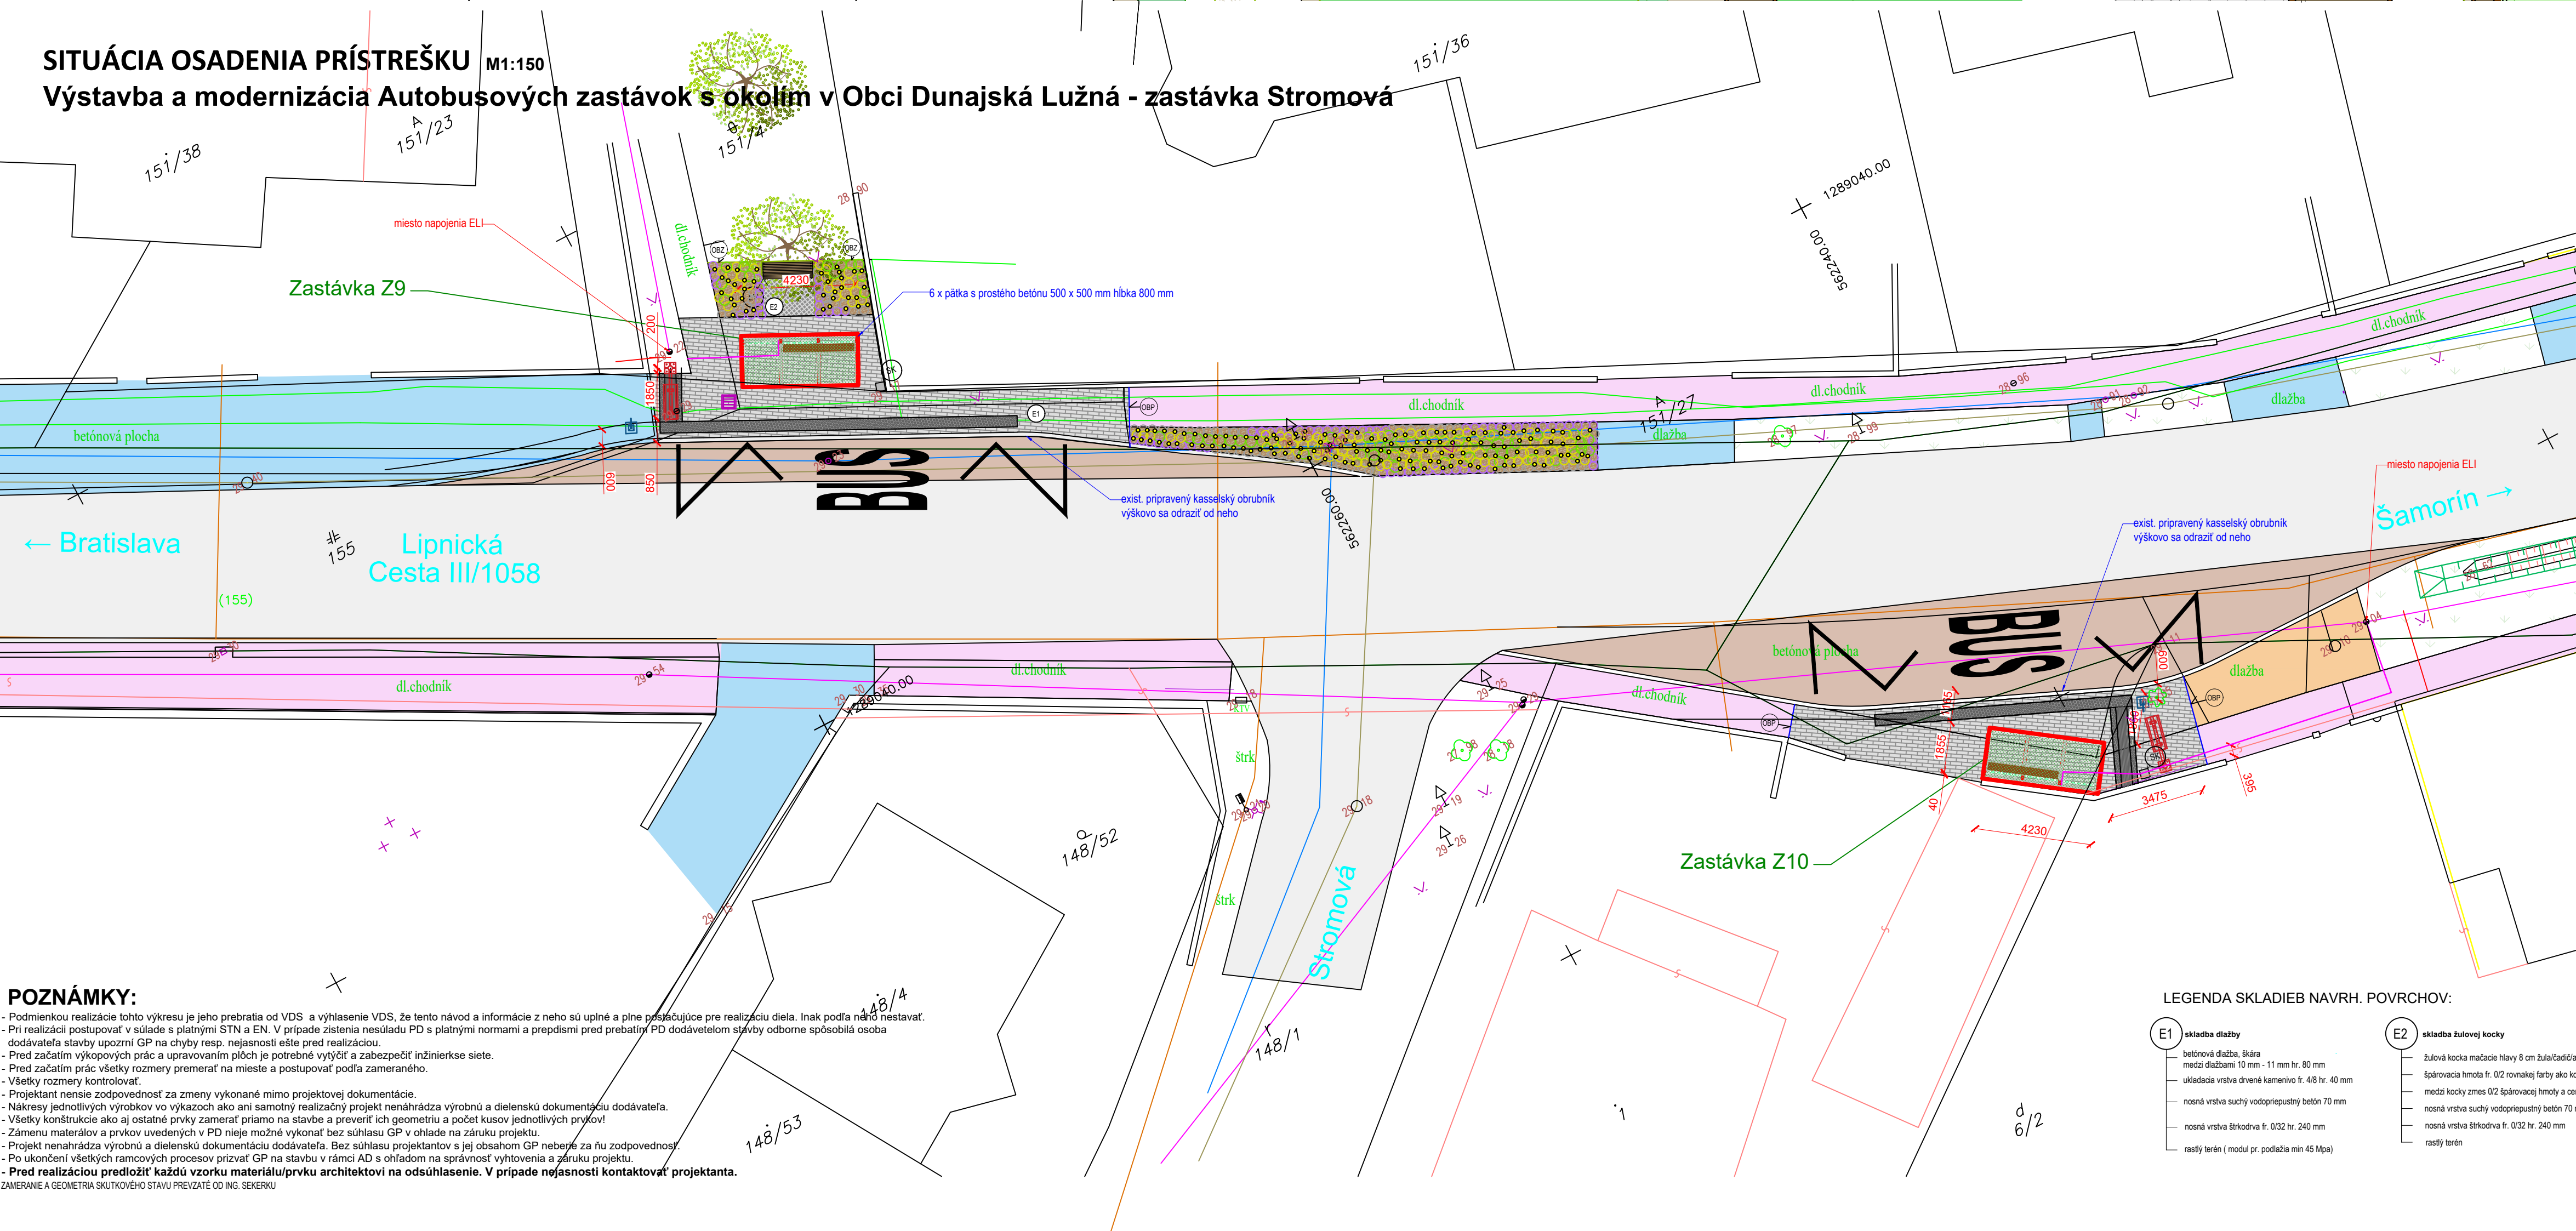

SITUÁCIA OSADENIA PRÍSTREŠKU

Výstavba a modernizácia Autobusových zastávok s okolím v Obci Dunajská Lužná - zastávka Stromová

- ### POZNÁMKY:
- Podmienkou realizácie tohto výkresu je jeho prebratie od VDS a výhlásenie VDS, že tento návod a informácie z neho sú úplné a plne postačujúce pre realizáciu diela. Inak podľa neho nestavaj.
 - Pri realizácii postupovať v súlade s platnými STN a EN. V prípade zistenia nesúladu PD s platnými normami a predpismi pred prebratím PD dodávateľom stavby odborne spôsobilá osoba dodávateľa stavby upozorni GP na chyby resp. nejasnosti ešte pred realizáciou.
 - Pred začatím výkopových prác a upravovaním plôch je potrebné vytýčiť a zabezpečiť inžinierske siete.
 - Pred začatím prác všetky rozmery premerať na mieste a postupovať podľa zameraného.
 - Všetky rozmery kontrolovať.
 - Projektant nenesie zodpovednosť za zmeny vykonané mimo projektovej dokumentácie.
 - Náčrty jednotlivých výrobkov vo výkazoch ako ani samotný realizačný projekt nenahrádza výrobnú a dielenskú dokumentáciu dodávateľa.
 - Všetky konštrukcie ako aj ostatné prvky zamerať priamo na stavbe a overiť ich geometriu a počet kusov jednotlivých prvkov!
 - Zmenu materiálov a prvkov uvedených v PD nieje možné vykonať bez súhlasu GP v ohľade na záruku projektu.
 - Projekt nenahrádza výrobnú a dielenskú dokumentáciu dodávateľa. Bez súhlasu projektantov s jej obsahom GP neberie za ňu zodpovednosť.
 - Po ukončení všetkých rámcových procesov prizvať GP na stavbu v rámci AD s ohľadom na správnu vyhotovenia a záruku projektu.
 - **Pred realizáciou predložiť každú vzorku materiálu/prvku architektovi na odsúhlasenie. V prípade nejasností kontaktovať projektanta.**
- ZAMERANIE A GEOMETRIA SKUTKOVÉHO STAVU PREVZATÉ OD ING. SEKERKY

LEGENDA SADOVÝCH ÚPRAV:

NAVR.OKRASNÉ TRÁVINY:

- tráva Metlica Trsnatá 65 ks
- tráva Karl Foster 60 ks
- Stipa Kavyľ chvostíkov 80 ks

NAVRHOVANÉ TRVALKY:

- okrasná šálvia hájna Marcus fialová 85 ks
- echinacea "alba" biela 70 ks

NAVRHOVANÉ CIBULOVINY:

- narcis vysádzať po 4 cibulkách 165 x 4 = 660 sadit až jeseň
- Okrasný cesnak fialový 60 ks

NAVRH. DREVINY:

- 2KS Javor poľný Elsrijk | Acer campestre Elsrijk vrátane trojkoľky

ORIENTAČNÁ MAPKA:

GPS: 48.080896, 17.271862 (Z9)
GPS: 48.080713, 17.272372 (Z10)

LEGENDA NOVÝCH POVRCHOV:		LEGENDA ŠRAFOVANIA EXISTUJÚCICH POVRCHOV:	
	ZAMULČENÝ ZÁHON DREVNÁ ŠTIEPKA PRÍRODNÁ MIN 5 CM 24,3 m ²		EXISTUJÚCA ASFALTOBETÓNOVÁ KOMUNIKÁCIA
	BETÓNOVÁ DLAŽBA KOMBIFORMÁT 8 cm Vrstva = 12 formátov 6 formátov s hladkým povrchom a 6 formátov s štruktúrovaným povrchom 20x13x8, 30x13x8, 40x13x8, 30x18x8 40x18x8, 50x18x8 CCA 60,51 m ²		EXISTUJÚCE VJAZDY
	VAROVNÝ PÁS 400 MM DVE RADY FARBA TMAVO ŠEDÁ 10,8 m ²		EXISTUJÚCE CHODNÍKY A SPEVNENÉ PLOCHY
	SIGNÁLNY PÁS 400 MM FARBA TMAVO ŠEDÁ 1,9 m ²		EXISTUJÚCE ZATŔAVNENIE A ZELENÉ PLOCHY
	ŽULOVÁ KOCKA MAČACIE HLAVY 8 CM ŽULA /ČADIČ/ANDEZIT 5,85 m ²		EXISTUJÚCE PLOCHY AUTOBUSOVÉHO VÝBOČISKA / NIKY

LEGENDA OBRUBNÍKOV:		LEGENDA STAVEBNÉHO RIEŠENIA:	
	parkový obrubník 100x5x20 7,8 metra 28 metrov 40 metrov		NAVRHOVANÝ PRÍSTREŠOK URČENÝ NA OSADENIE 4230 mm x 1855 mm, EXTENZÍVNA ROZCHODNIKOVÁ STRECHA NA VYLÁHČENOM SUBSTRÁTE
	oceľový záhradný obrubník na oddelenie záhonov a dlažieb 7,00 metra 1 ks 2 ks 2 ks 2 ks 2 ks		1. 2 x NAVRHOVANÉ PRÍPOJENIE Z VEREJNÉHO EXIST. OSVETLENIA - J 3 X 2,5. HLĽKA ULOŽENIA KÁBLU 600 MM + OCHR.FÓLIA 2. 2 x UZEMNENIE ZASTÁVKY DO NAJBLIŽŠIEJ BODU ZEMNENIA 3. 2 x ELEKTRIKÁRSKE PRÁCE ZAPOJENIA OSVETLENIA ZASTÁVKY PVC CHRÁNIČKA PRE BUDÚCE NAPOJENIE INFOTABUL ULOŽENÁ , HLĽKA ULOŽENIA KÁBLU 600 MM + OCHR.FÓLIA
			PARKOVÁ LAVIČKA S OPERADLOM A OPIERKAMI POD RUKY, DOSKY Z MASÍVNEHO EXOTICK. DREVA, POZINKOV. ANTRACIT. POPRÁŠKOV. OCEĽ
			NAVRHOVANÁ VÝSADBA VZRASTLÉHO STROMU MINIMÁLNA VÝŠKA 3 M, SPECIFIKÁCIA VÍD VÝKRES
			NAVRHOVANÝ OZNAČNÍK ZASTÁVKY LINKOVÉHO AUTOBUSU OSADENÝ V NAVRHOVANOM ZÁKLADE
			NAVRHOVANÝ ZASTÁVKOVÝ INFORMAČNÝ SYSTÉM OSADENÝ V NAVRHOVANOM ZÁKLADE
			ŠTVORCOVÝ SMETNÝ KOŠ, NA NOŽIČKE SO STRIEŠKOU, ČIERNA, OCEĽ, POPRÁŠKOVANÁ

POZNÁMKY:

- VO VÝKRESOVEJ ČÁSTI TEJTO DOKUMENTÁCIE NIE SÚ ZOBRAZENÉ PODZEMNÉ INŽINIERSKE VEDENIA. PRETO JE NUTNÉ PRED ZAČATÍM STAVEBNÝCH PRÁČ PRIZVÁŤ VŠETKYCH SPRÁVCOV A UŽÍVATEĽOV JEŠTUVJÚCICH INŽINIERSKÝCH SIETÍ NACHÁDZAJÚCICH SA NA DOTKNUTOM UZEMÍ A POŽIADAŤ ICH O PRESNÉ POLOHOVISNÉ A VÝŠKOPISNÉ VÝTÝČENIE ROZVODOV V TERÉNE. V OCHRANNOM PÁSME PODZEMNÝCH VEDENÍ JE NUTNÝ RUČNÝ VÝKOP. OBNAŽENÉ CUDZIE VEDENIA JE POTREBNÉ CHRÁNIŤ PRED ICH POŠKODENÍM.
- NAJMENŠIE DOVOLENÉ VZDIALENOSTI PRI SÚBEHU A KRÍŽOVANÍ PODZEMNÝCH VEDENÍ DODRŽAŤ PODLA STN 736005.

METRE 1 0 1 2 3 4 5

HLAVNÝ PROJEKTANT:		INVESTOR:	
Ing. J. SEKERKA		Ing. arch. Ing. Peter Šímko, PhD.	
		OBEC DUNAJSKÁ LUŽNÁ Jánošíkova 466/7, 900 42 Dunajská Lužná	
STAVBA:	Výstavba a modernizácia Autobusových zastávok s okolím v Obci Dunajská Lužná	PARC.Č.:	141/1, 151/27, /4
		DÁTUM:	05/2025
MIESTO STAVBY:	CESTA III/1058 (LIPNICKÁ)	OKRES:	SENEC
STUPEŇ PROJEKTU:	TENDROVÁ DOKUMENTÁCIA	FORMÁT:	4 x A4
PROFESIA:	ARCHITEKTÚRA	MIERKA:	1 : 150
PREDMET VÝKRESU:		VÝKRES Č.:	
SITUÁCIA OSADENIA PRÍSTREŠKU - ZASTÁVKA Z9+Z10		03-Z9+Z10	