


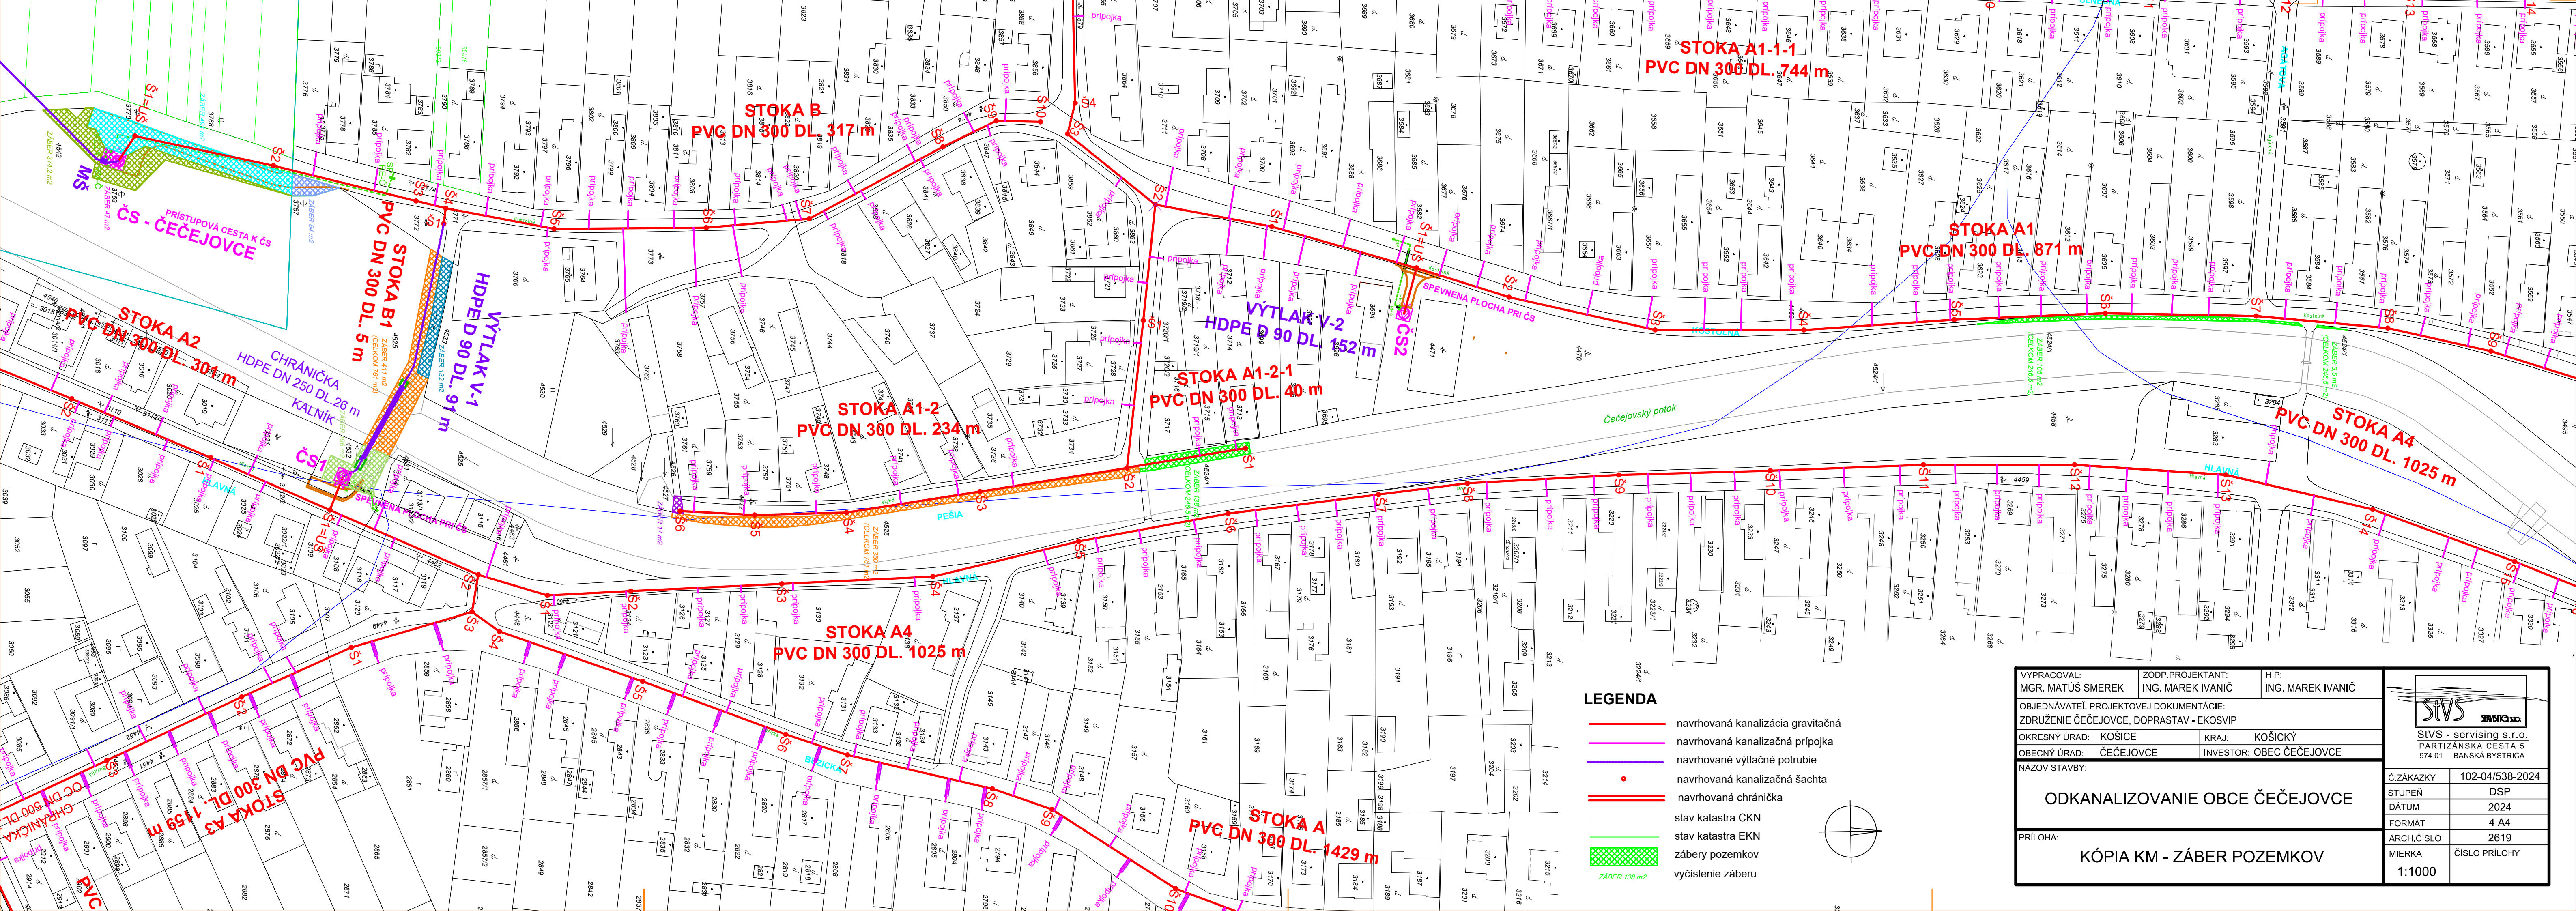

LEGENDA

- navrhovaná kanalizácia gravitačná
- navrhovaná kanalizačná prípojka
- navrhované výtlačné potrubie
- navrhovaná kanalizačná šachta
- navrhovaná chránička
- stav katastra CKN
- stav katastra EKN
- zábery pozemkov
- výčíslenie záberu

ODKANALIZOVANIE OBCE ČEČEJOVCE

KÓPIA KM - ZÁBER POZEMKOV

VYPRACOVAL:	ZODP.PROJEKTANT:	HIP:
MGR. MATÚŠ SMEREK	ING. MAREK IVANIČ	ING. MAREK IVANIČ
OBJEDNÁVATEĽ PROJEKTOVEJ DOKUMENTÁCIE:		
ZDRUŽENIE ČEČEJOVCE, DOPRASTAV - EKOSVIP		
OKRESNÝ ÚRAD:	KOŠICE	KRAJ:
		KOŠICKÝ
OBECNÝ ÚRAD:	ČEČEJOVCE	INVESTOR:
		OBEC ČEČEJOVCE
NÁZOV STAVBY:		

Č. ZÁKAZKY		102-04/538-2024
STUPEŇ		DSP
		2024
FORMÁT		4 A4
ARCH.ČÍSLO		2619
MIERKA		ČÍSLO PRÍLOHY
		1:1000